



# Vermessungs- und Katasterverwaltung Niedersachsen

Gemeinde: Buchholz i.d.N., Stadt  
Gemarkung: Steinbeck  
Flur: 1 Flurstück: 104/28


# Liegenschaftskarte 1:1000

Standardpräsentation

Erstellt am 22.11.2023  
Aktualität der Daten 15.11.2023

N = 5910435

E = 32567154

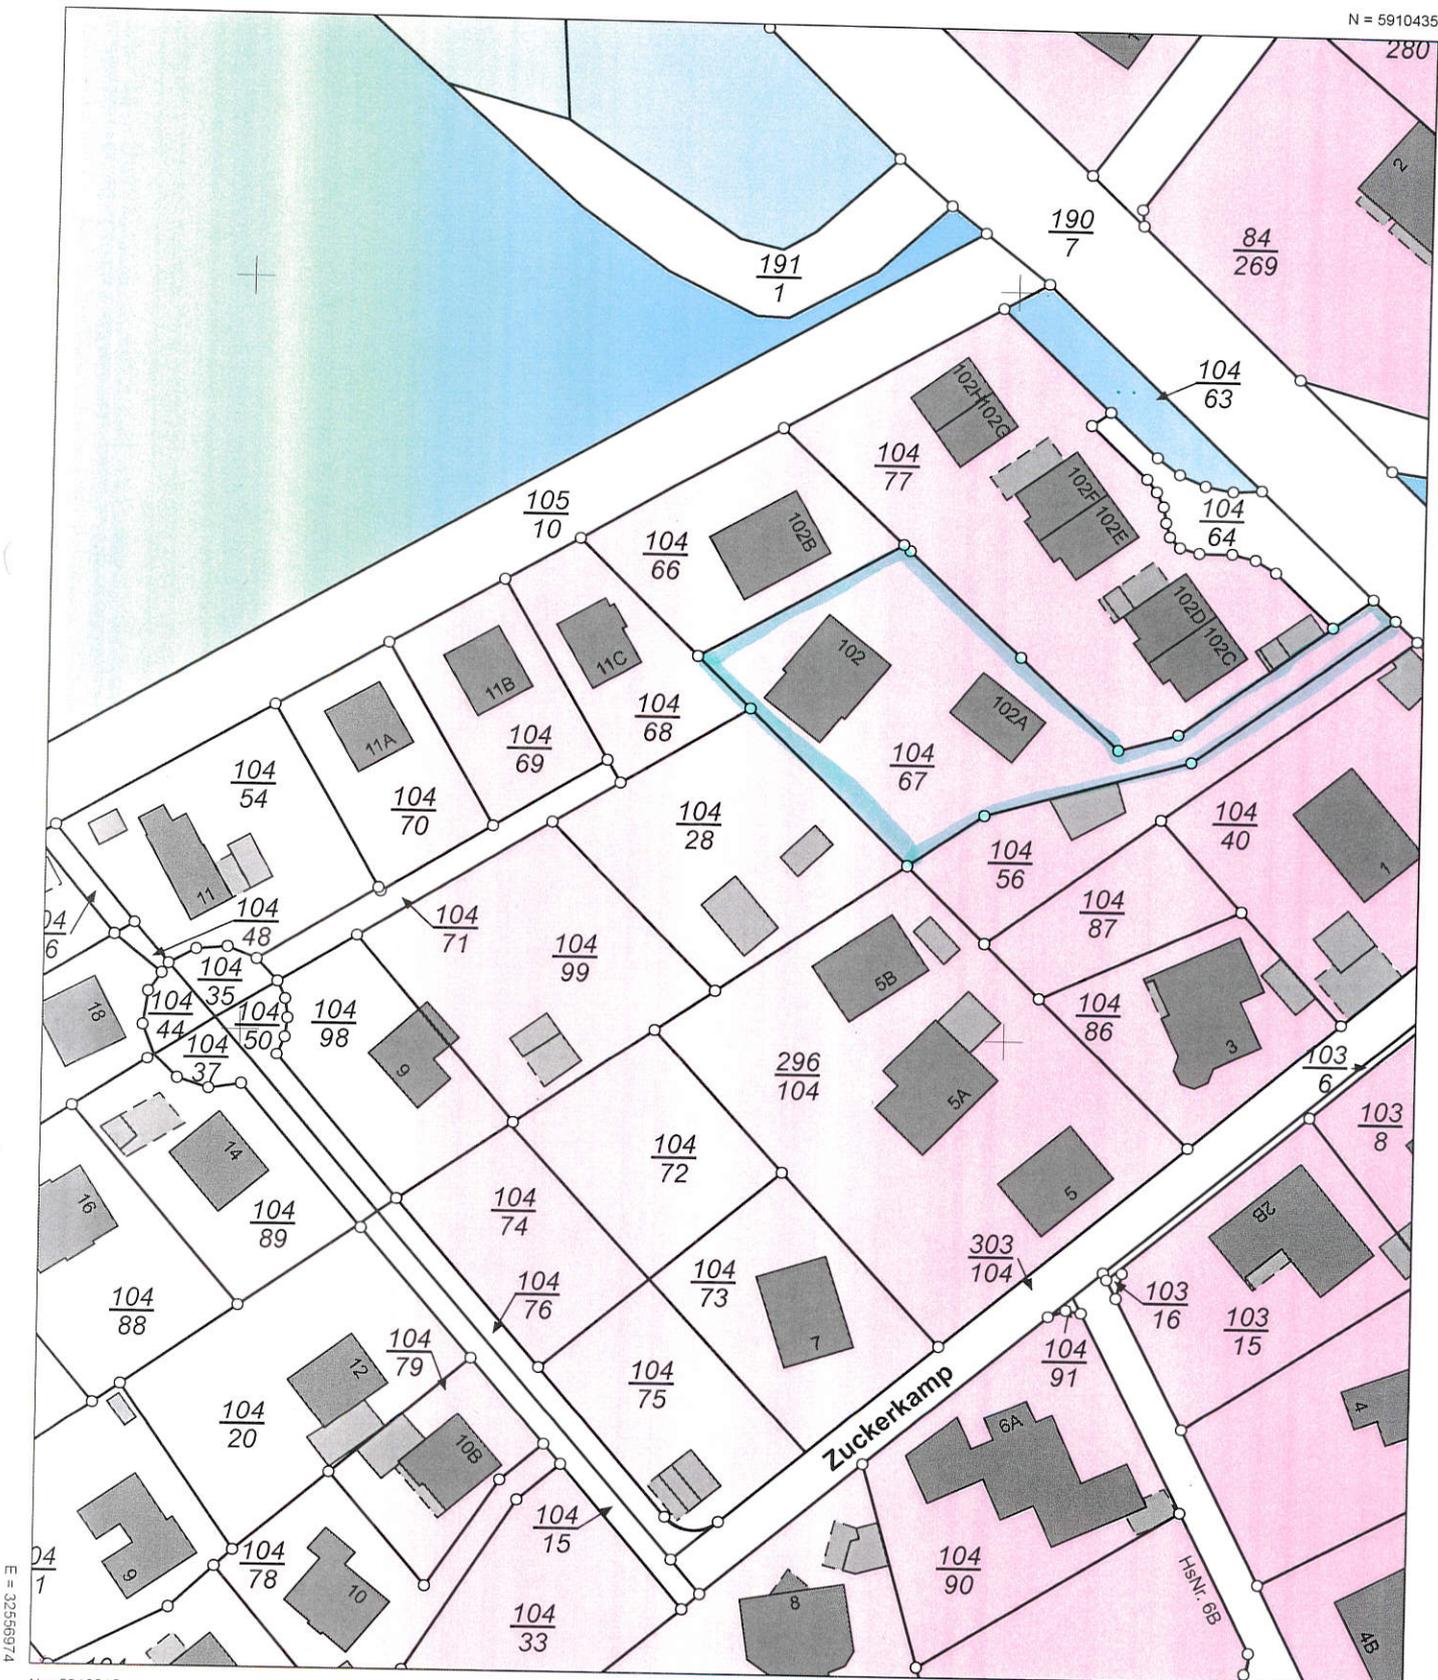

N = 5910215

Maßstab 1:1000 0 10 20 30 Meter

### Verantwortlich für den Inhalt:

Landesamt für Geoinformation und Landesvermessung Niedersachsen  
Regionaldirektion Lüneburg - Katasteramt Winsen -  
Von-Somnitz-Ring 3  
21423 Winsen (Luhe)

### Bereitgestellt durch:

ÖbVI Gerd und Dirk Mittelstädt  
ÖbVI Gerald Schröder  
Vareler Weg 24  
27376 Scheeßel

Zeichen: 23-8215

Bei einer Verwertung für nichteigene oder wirtschaftliche Zwecke oder einer öffentlichen Wiedergabe sind die Allgemeinen Geschäfts- und Nutzungsbedingungen (AGNB) zu beachten; ggf. sind erforderliche Nutzungsrechte über einen zusätzlich mit der für den Inhalt verantwortlichen Behörde abzuschließenden Nutzungsvertrag zu erwerben.