

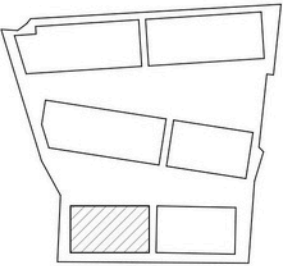


BQ6A - PT1 - P00 - PUERTA A

	SUP ÚTIL	EXT/INT
Recibidor	2,56 m ²	int.
Salón-Comedor-Cocina	32,51 m ²	int.
Dormitorio principal	13,92 m ²	int.
Baño principal	3,73 m ²	int.
Espacio Homes	1,94 m ²	int.
Terraza	30,24 m ²	ext.
Jardín	24,48 m ²	ext.

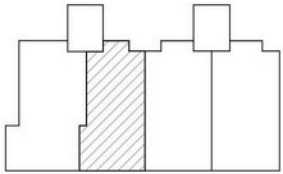

Superficie Útil Interior	54,66 m ²
Superficie Útil Exterior	54,72 m ²
Superficie Construida con p.p. zc.	76,14 m ²
Superficie útil s/Decreto 218/2005 BOJA	60,13 m ²
Superficie construida s/Decreto 218/2005 BOJA	82,36 m ²

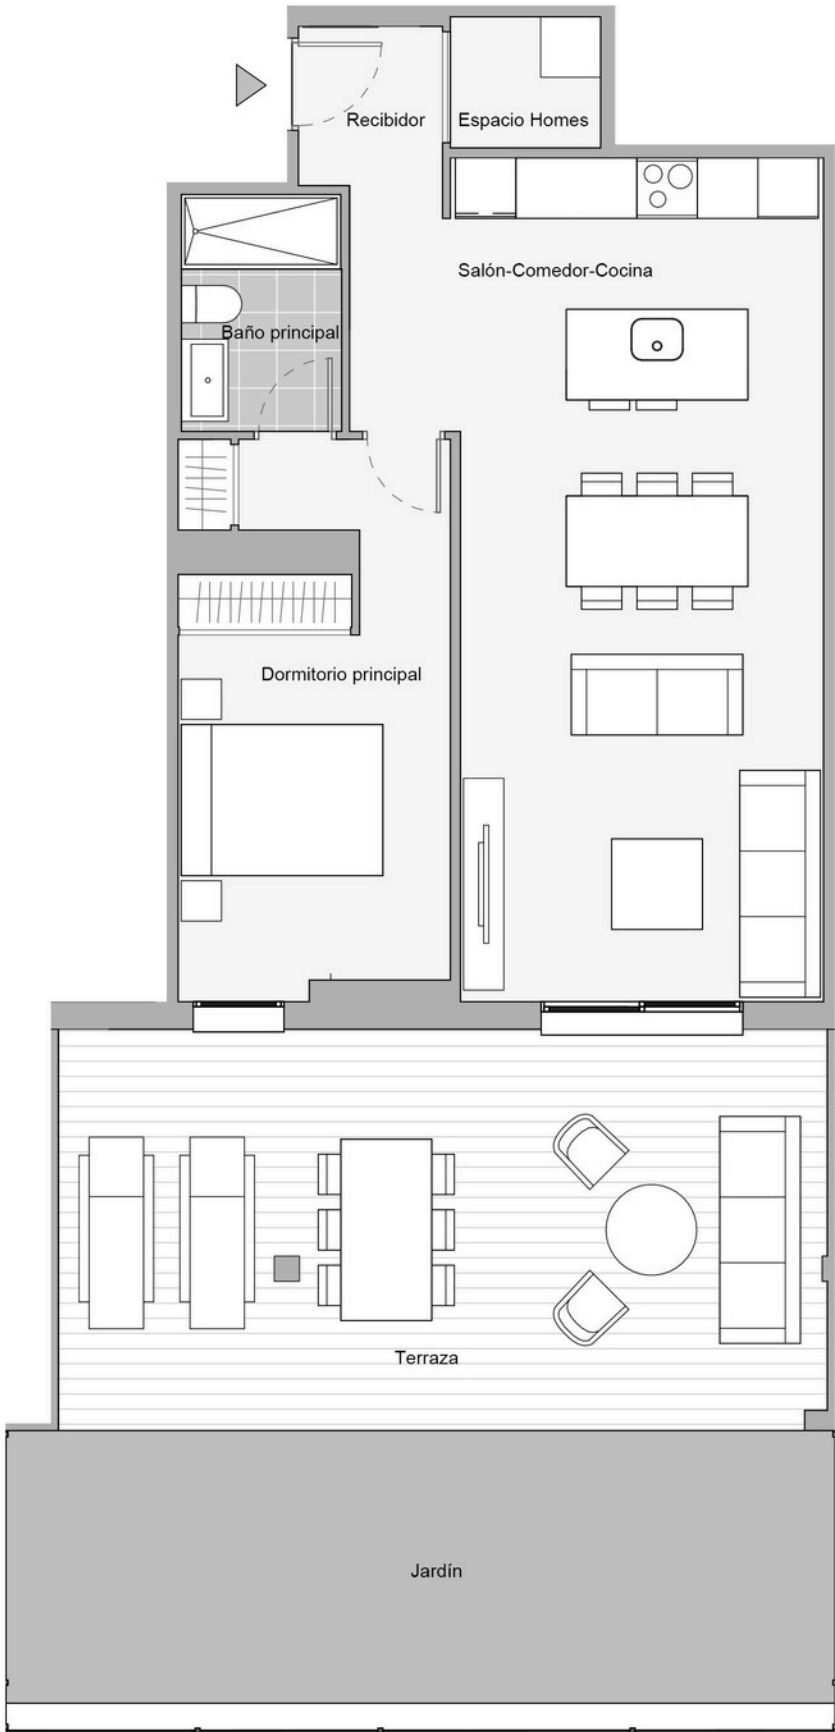

Los espacios exteriores identificados como Jardín se ejecutarán con césped artificial sobre estructura.
A efectos urbanísticos la vivienda se considera en planta semibaja.

