

ERDGESCHOSS

1:100

| | |
|----------------|-------------|
| Flur | ca. 6,1 qm |
| WC | ca. 1,5 qm |
| Kochen | ca. 8,4 qm |
| Wohnen / Essen | ca. 33,8 qm |

Insgesamt ca. 49,8 qm

OBERGESCHOSS

1:100

| | |
|-----------|-------------|
| Flur | ca. 4,8 qm |
| Bad | ca. 8,5 qm |
| Zimmer I | ca. 17,0 qm |
| Zimmer II | ca. 17,1 qm |

ca. 47,4 qm

DACHGESCHOSS

1:100

| | |
|-------------|-------------|
| Flur | ca. 5,1 qm |
| Zimmer III | ca. 13,1 qm |
| Zimmer IV | ca. 13,2 qm |
| Abstellraum | ca. 8,6 qm |



ca. 40,0 qm

Terrasse (25%)

ca. 5,0 qm

Gesamtfläche

ca. 142,2 qm

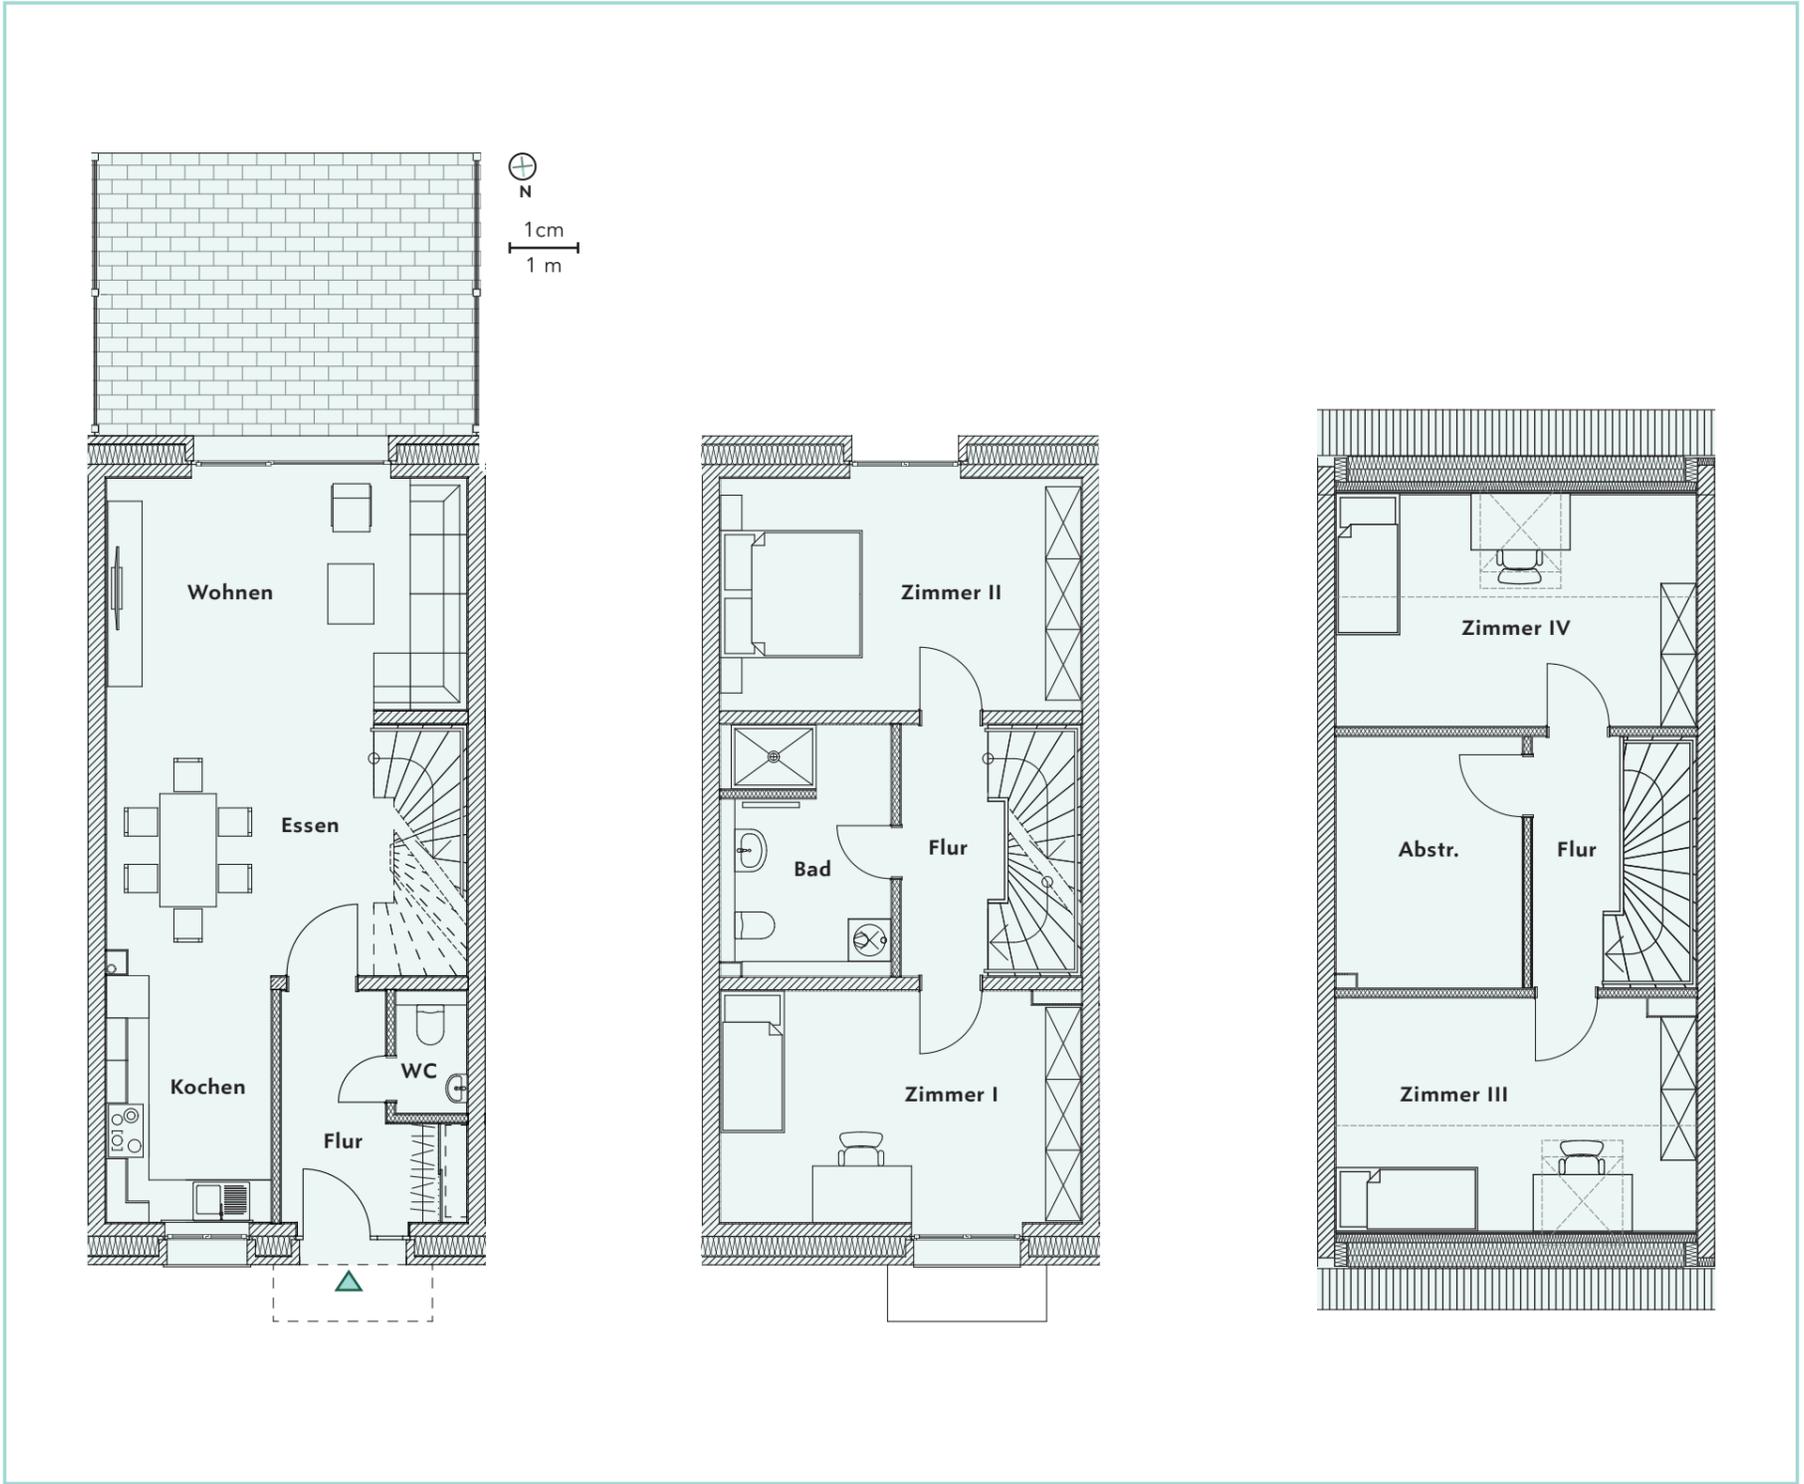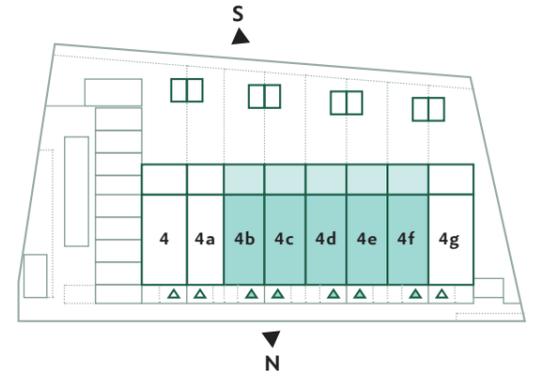

ERDGESCHOSS
1:100

OBERGESCHOSS
1:100



DACHGESCHOSS
1:100

| | |
|----------------|-------------|
| Flur | ca. 6,1 qm |
| WC | ca. 1,5 qm |
| Kochen | ca. 8,2 qm |
| Wohnen / Essen | ca. 33,5 qm |

| | |
|-----------|-------------|
| Flur | ca. 4,8 qm |
| Duschbad | ca. 8,1 qm |
| Zimmer I | ca. 16,9 qm |
| Zimmer II | ca. 17,0 qm |

| | |
|-------------|-------------|
| Flur | ca. 5,1 qm |
| Zimmer III | ca. 13,0 qm |
| Zimmer IV | ca. 13,2 qm |
| Abstellraum | ca. 8,3 qm |

| | | | |
|------------------|--------------------|--------------------|--------------------|
| Insgesamt | ca. 49,3 qm | ca. 46,8 qm | ca. 39,6 qm |
| Terrasse (25%) | | | ca. 5,0 qm |

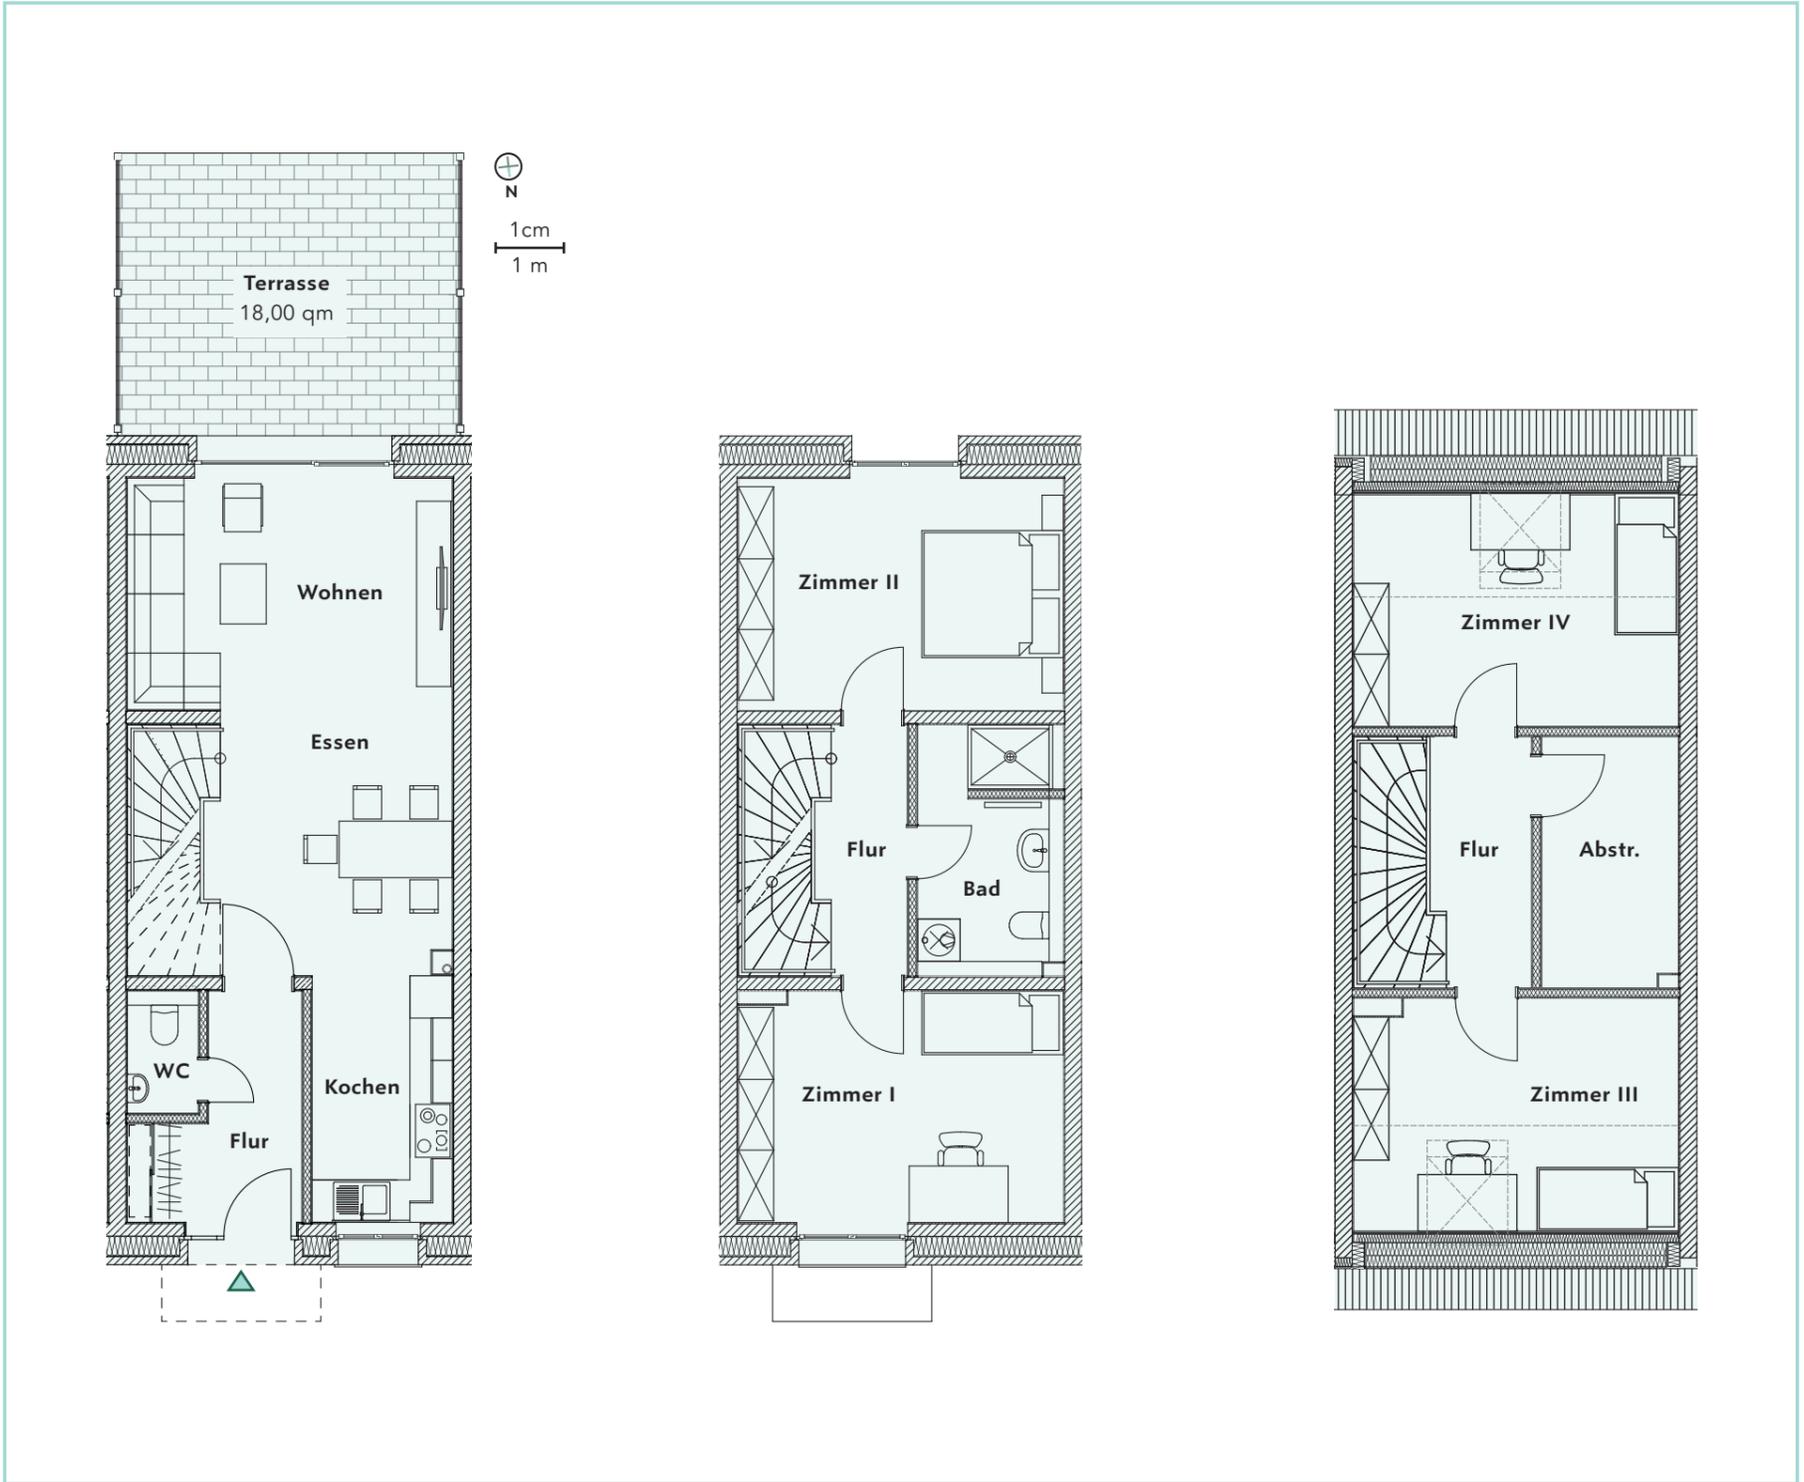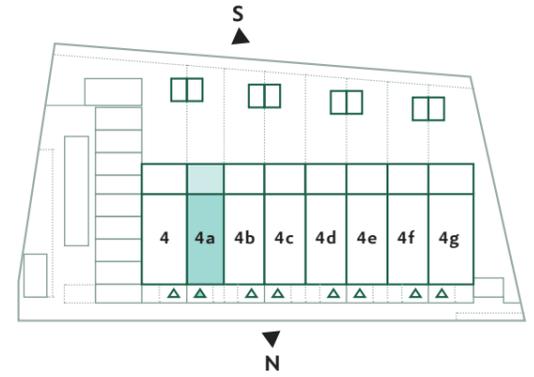

ERDGESCHOSS

1:100

| | |
|----------------|-------------|
| Flur | ca. 5,8 qm |
| WC | ca. 1,5 qm |
| Kochen | ca. 6,9 qm |
| Wohnen / Essen | ca. 30,0 qm |

Insgesamt ca. 44,2 qm

OBERGESCHOSS

1:100

| | |
|-----------|-------------|
| Flur | ca. 4,3 qm |
| Duschbad | ca. 6,9 qm |
| Zimmer I | ca. 15,4 qm |
| Zimmer II | ca. 15,4 qm |

ca. 42,0 qm

DACHGESCHOSS

1:100

| | |
|-------------|-------------|
| Flur | ca. 4,7 qm |
| Zimmer III | ca. 11,7 qm |
| Zimmer IV | ca. 11,9 qm |
| Abstellraum | ca. 6,9 qm |

ca. 35,2 qm

Terrasse (25%)

ca. 4,5 qm

Gesamtfläche

ca. 125,9 qm