



- Su Stein unbehauen
- MM Marke Metall
- MK Marke Kunststoff
- KR Kreuz im Mauerwerk
- RM Rohr Metall
- RS Rohrstein
- RMK Rohr Metall+Marke Kunststoff
- S Stein behauen
- ZE Zauneck
- NA Grenznaegel
- ME Mauerecke
- ZS Zaunsäule
- HE Hausecke
- BK Bordsteinkante

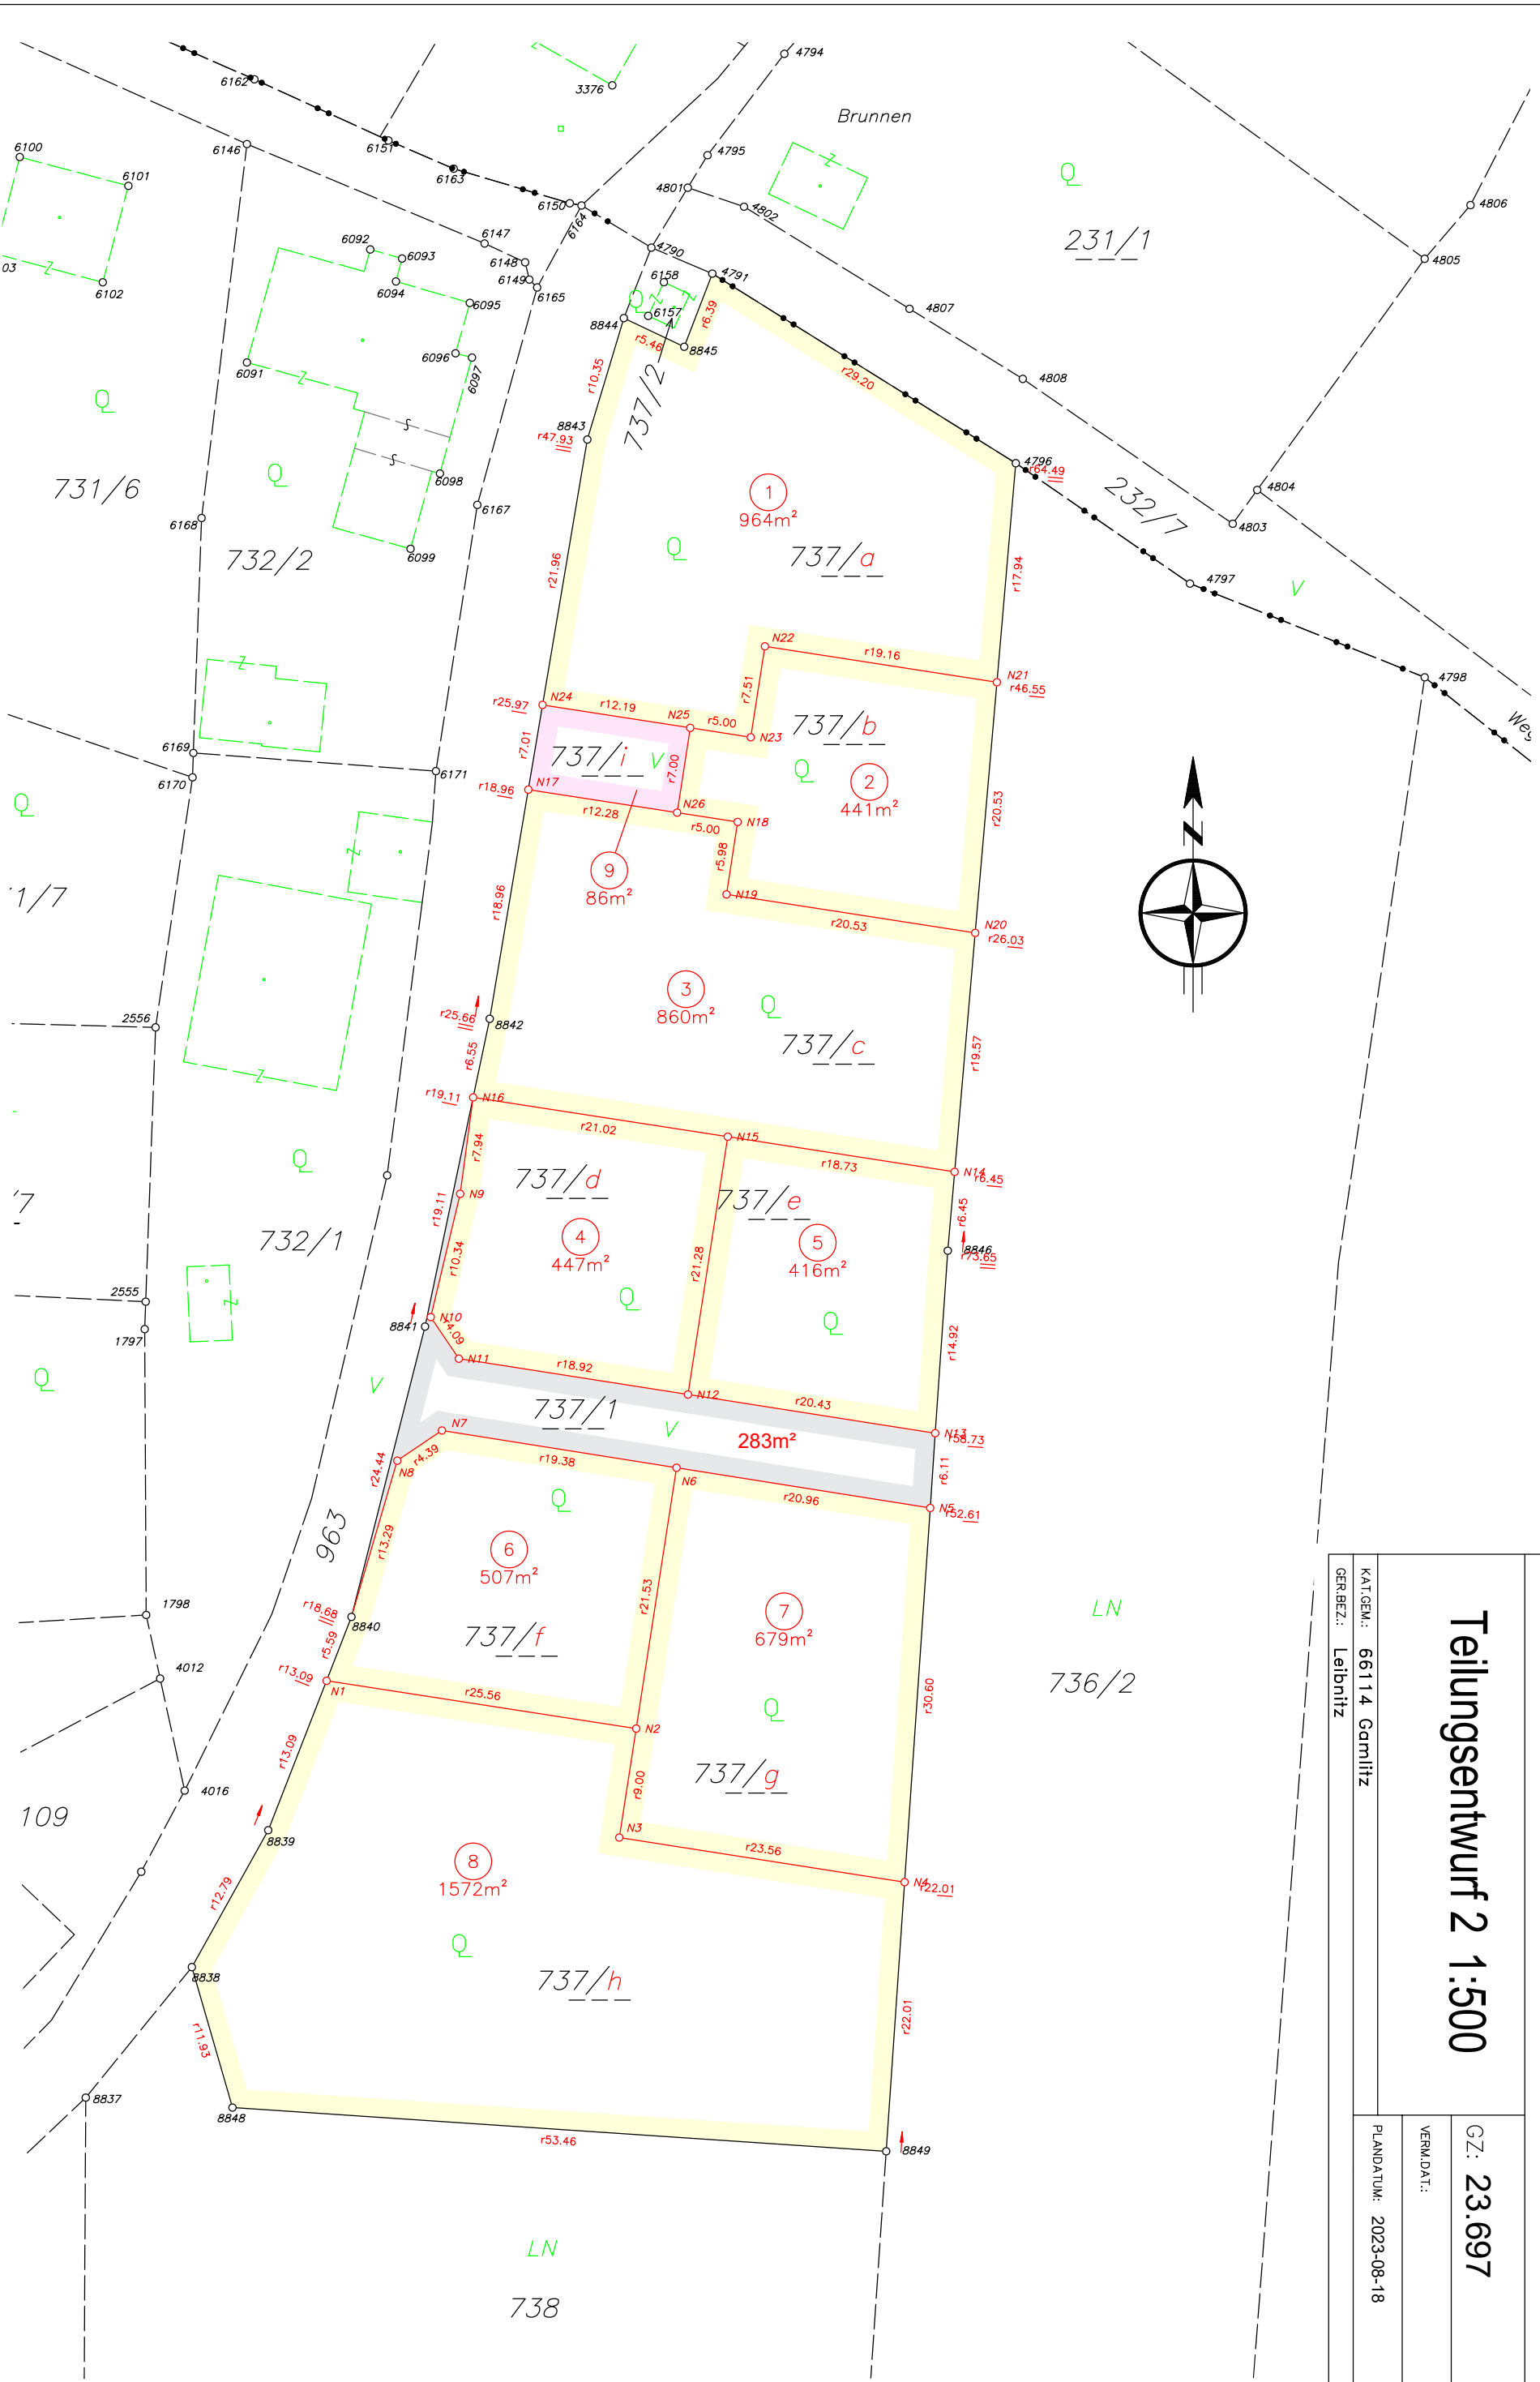

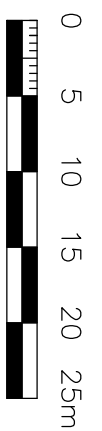

**Vermessung Legat**

DIP.-ING. ANTON MARAK  
DIPL.-ING. MICHAEL HOFER

INGENIEURKONSULENTEN  
FÜR VERMESSUNGSWESEN  
Oberleitinger Straße 31  
8435 WAGNA  
office@vermessung-legat.at  
www.vermessung-legat.at  
FAX: 03452 - 8 25 34-75  
TEL: 03452 - 8 25 34-0

## Teilungsentwurf 2 1:500

KAT.GEM.: 66114 Gamitz	
GER.BEZ.: Leibnitz	
GZ: 23.697	
VERM.DAT.:	
PLAN.DATUM: 2023-08-18	