


HAUS A  
WIENER STRAÙE 130 · DRESDEN-STREHLEN

W 02 



**3-RAUM-WOHNUNG**  
ERDGESCHOSS

<b>GESAMTWOHNFLÄCHE</b>	<b>92,70 m<sup>2</sup></b>
Wohnloft	34,10 m <sup>2</sup>
Schlafen	19,24 m <sup>2</sup>
Kind	11,01 m <sup>2</sup>
Bad	8,06 m <sup>2</sup>
Flur	11,16 m <sup>2</sup>
Terrasse (50 %)	9,13 m <sup>2</sup>

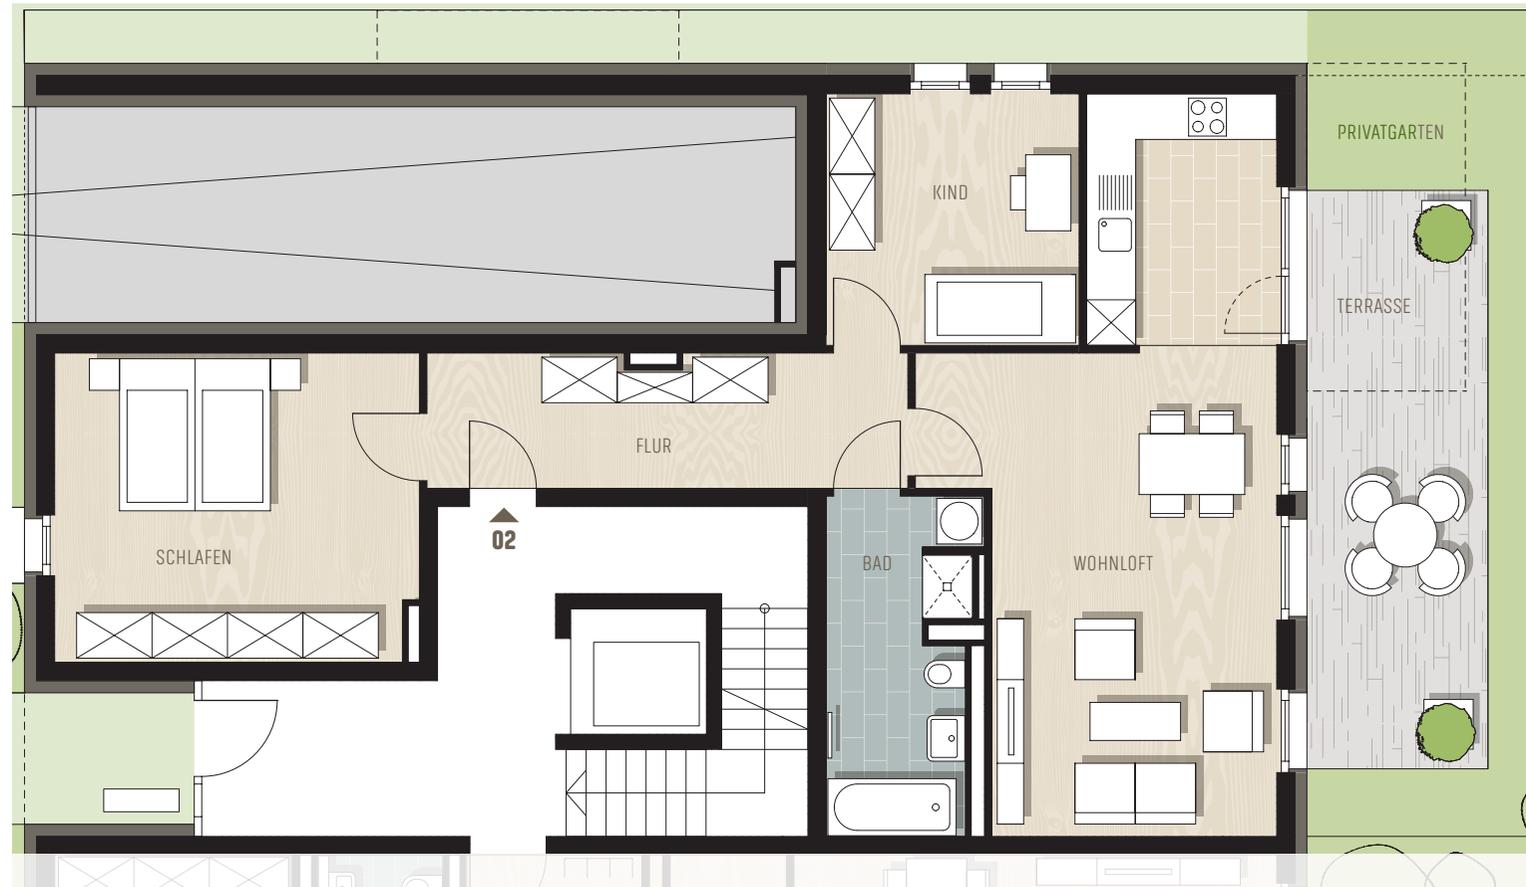

Anrechenbare Flächen von Balkonen und Terrassen wurden entsprechend der Wohnflächenverordnung (WoFlV) ermittelt und sind in der Gesamtwohnfläche enthalten.  
Baugleiche Wohnungen können in den verschiedenen Geschossen einen minimalen Größenunterschied aufweisen. Maßgeblich für die Raumgrößen sind die Angaben im notariellen Kaufvertrag.

