


ERDGESCHOSS

M 1:100

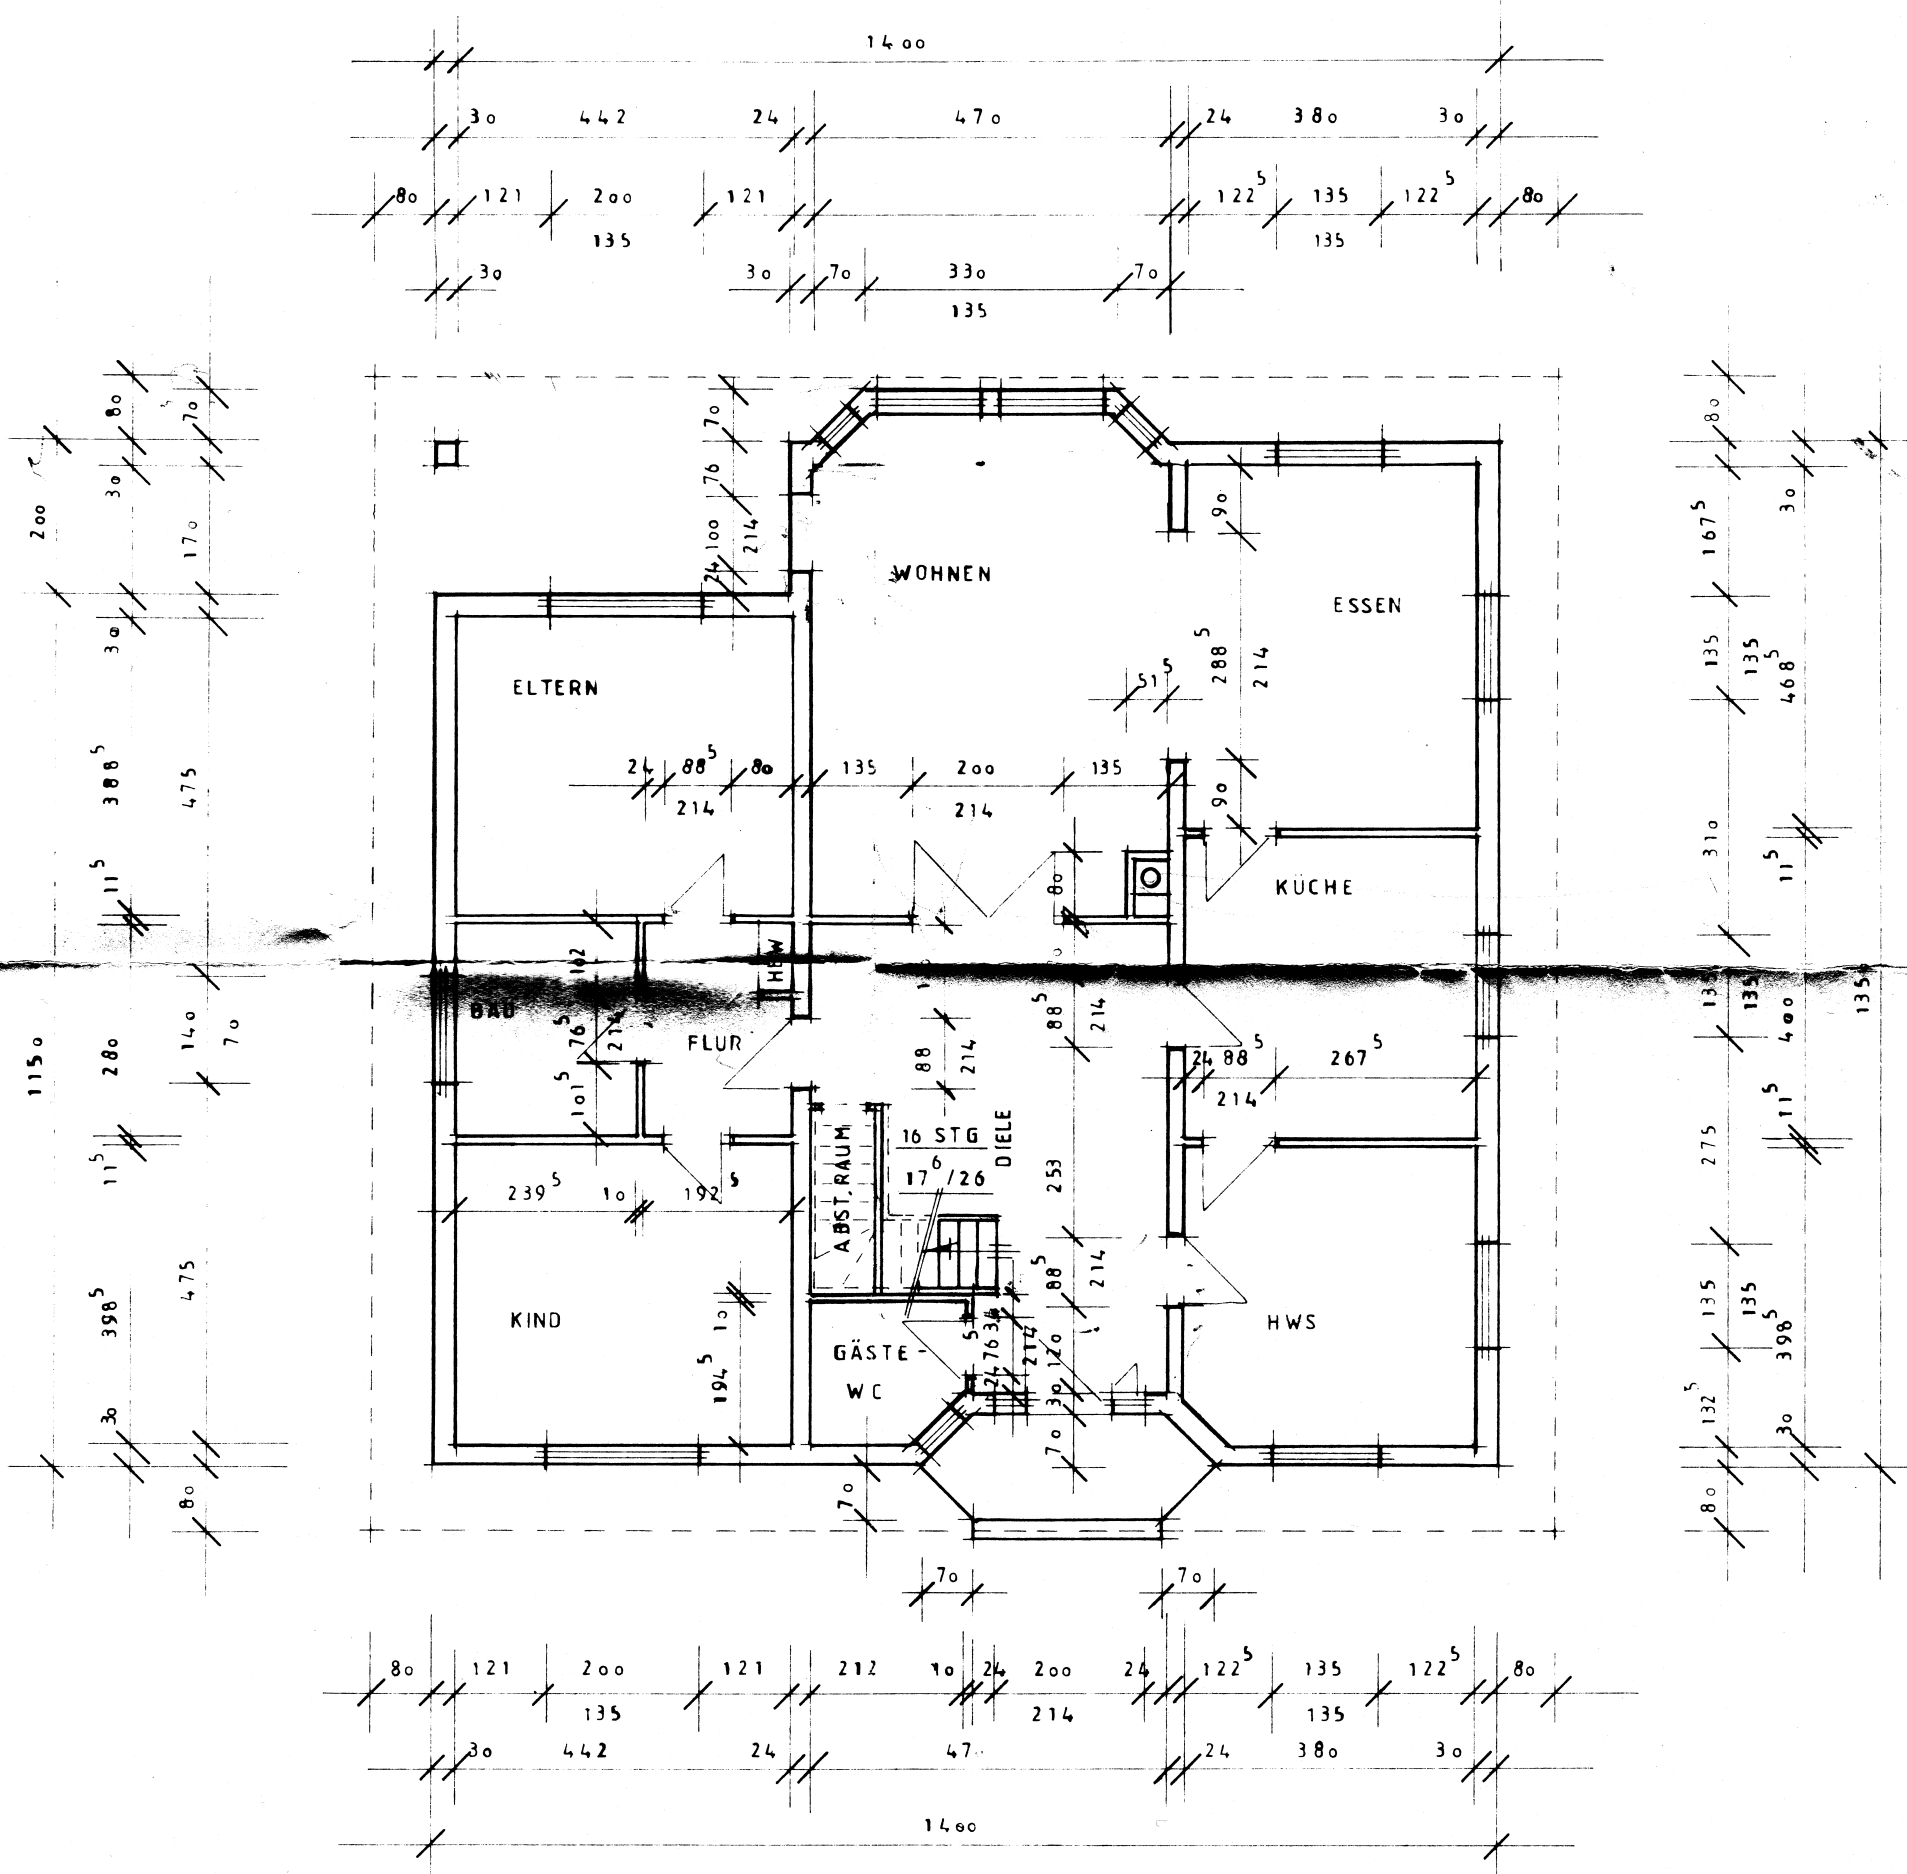

EINFAMILIENWOHNHAUS
GARTENSTRASSE 12, 21244 SPRÖTZ

BAUHERR : ANJA NAGEL
FLAGENTWIET 39, 22457 HAM

6. JULI 1996

Anlage zur Baugenehmigung
Bauaufsichtlich geprüft
Stadt Buchholz i.d.N.

Der Stadtdirektor

im Auftrag
Bernd Nagel

u: *Anja Nagel*

ENTWURF : BERND NAGEL

BRUCHTERRIEK 1 21244