


Haus E, Wohnung E4-W28
Abgeschlossenheitsnummer: 108

4. OG, 4 Zimmer, 2 Balkone, 106,2 m²
 Keller (Nutzfläche) 4,7 m²


Wohnfläche

Flur	17,4	m ²
Wohnen/ Kochen/ Essen	32,8	m ²
Schlafen	14,3	m ²
Zimmer 1	10,8	m ²
Zimmer 2	10,7	m ²
Bad 1	7,0	m ²
Bad 2	3,1	m ²
AR	1,7	m ²
Freisitz 50 %	7,5	m ²
Freisitz 25 %	0,9	m ²
Freisitz 100 % = Balkon 1 - 12,4 m ² , Balkon 2 - 6,0 m ²		

Summe **106,2** m²

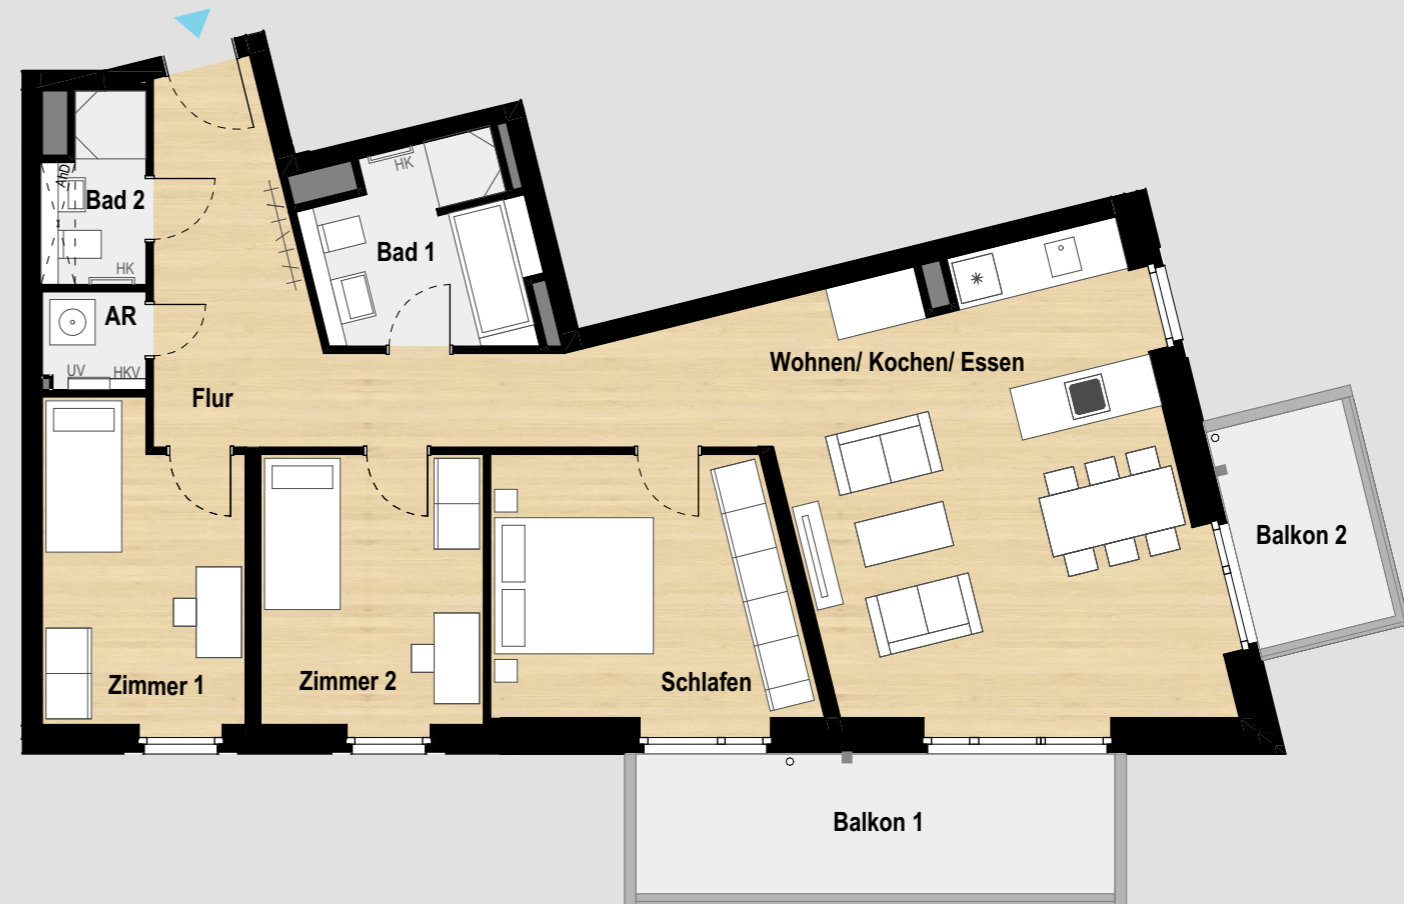

UV = Unterverteiler Elektro und Medienverteiler
 HKV = Heizkreisverteiler
 HK = Heizkörper
 AhD = abgehängte Decke

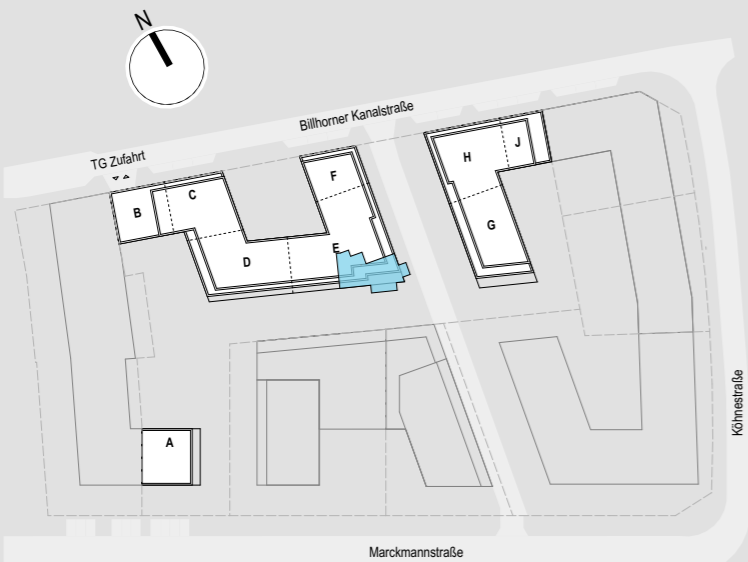

Grundriss
 Maßstab ca. 1:100 auf DIN A3

