
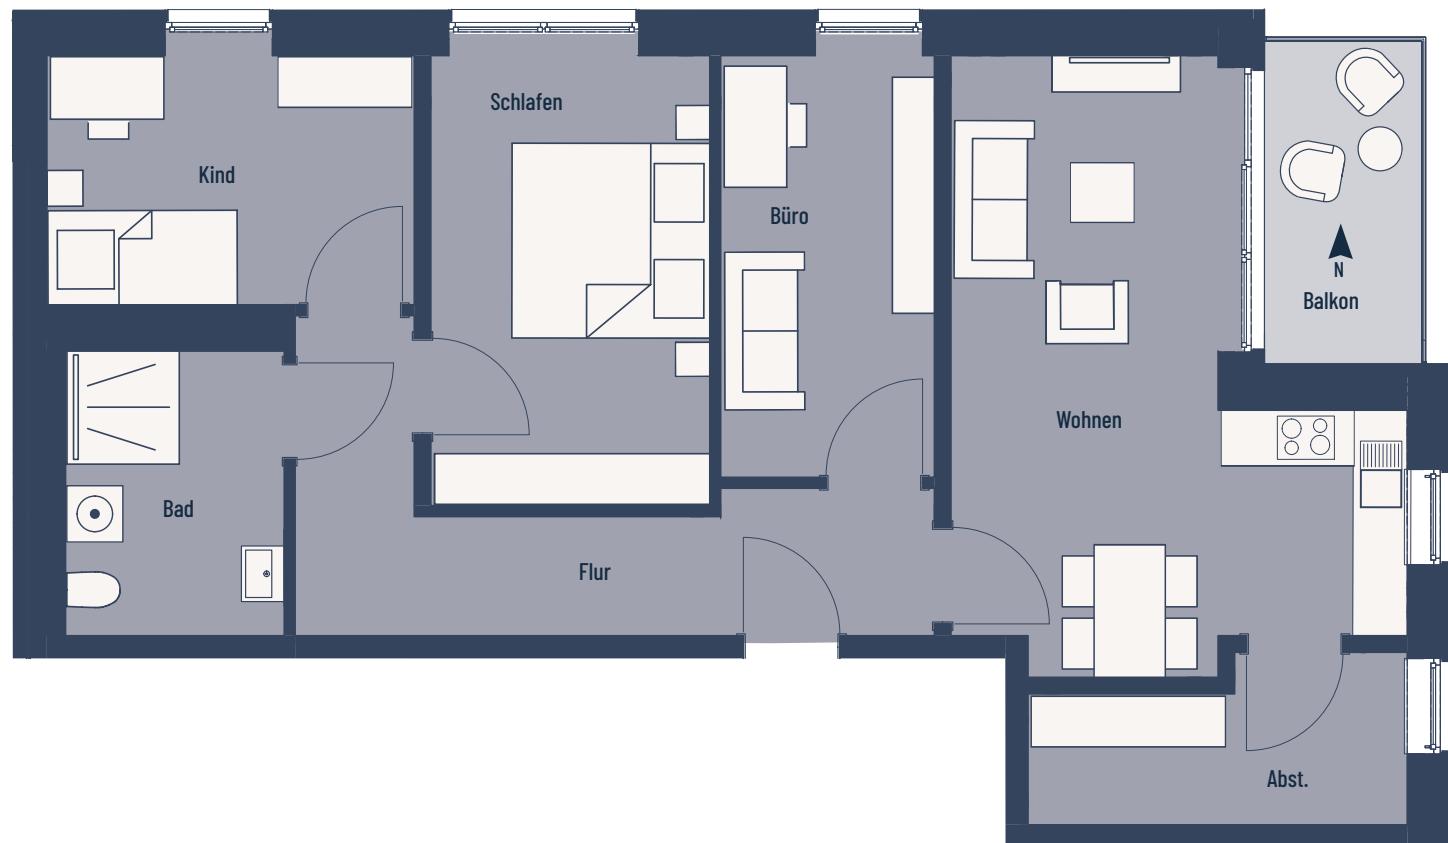
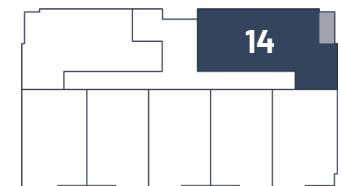


Exklusiv[®]

1. OBERGESCHOSS - WOHNUNG 14

Brandt's Ring – Jaderberg

4-Zimmer (mit Balkon) | Wohnfläche 84,74 m²

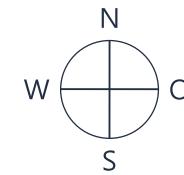

Die Möbel, Küchen und Sanitärobjecte sind ausschließlich Beispiele und nicht rechtsverbindlich.