



Ansicht Süden (strassenseitig)

Index	Beschreibung	Datum	Zeichen
	<p>Bauvorhaben: Umbau & Sanierung eines Wohn-&Geschäftshauses Nutzungsänderung / Umbau des Ober-& des Dachgeschoßes zu jeweils 2 Wohnungen (insges.4 WE) Hagenstraße 32, 23843 Bad Oldesloe</p>		
		<p>Bauherr: Herr Axel Kunth-Joost Herr Roger Gierz c/o Harley Davidson HH-Nord Nedderfeld 96 22529 Hamburg</p>	
Gez.:	Datum: 10.12.2014	Name: IS	Blatt Nr. BA-1.04
Geä.:			
Mastab: 1 : 100	<p>Inhalt : Ansicht Süden (Strasse) Bauantrag</p>		<p>Entwurfsverfasser: Inken Sörensen Architektin Alsterenhussee 25c 20149 Hamburg Tel.: 040-4182-0570 Fax: 040-4182-0697 mail@soerensen-architektur.com</p>

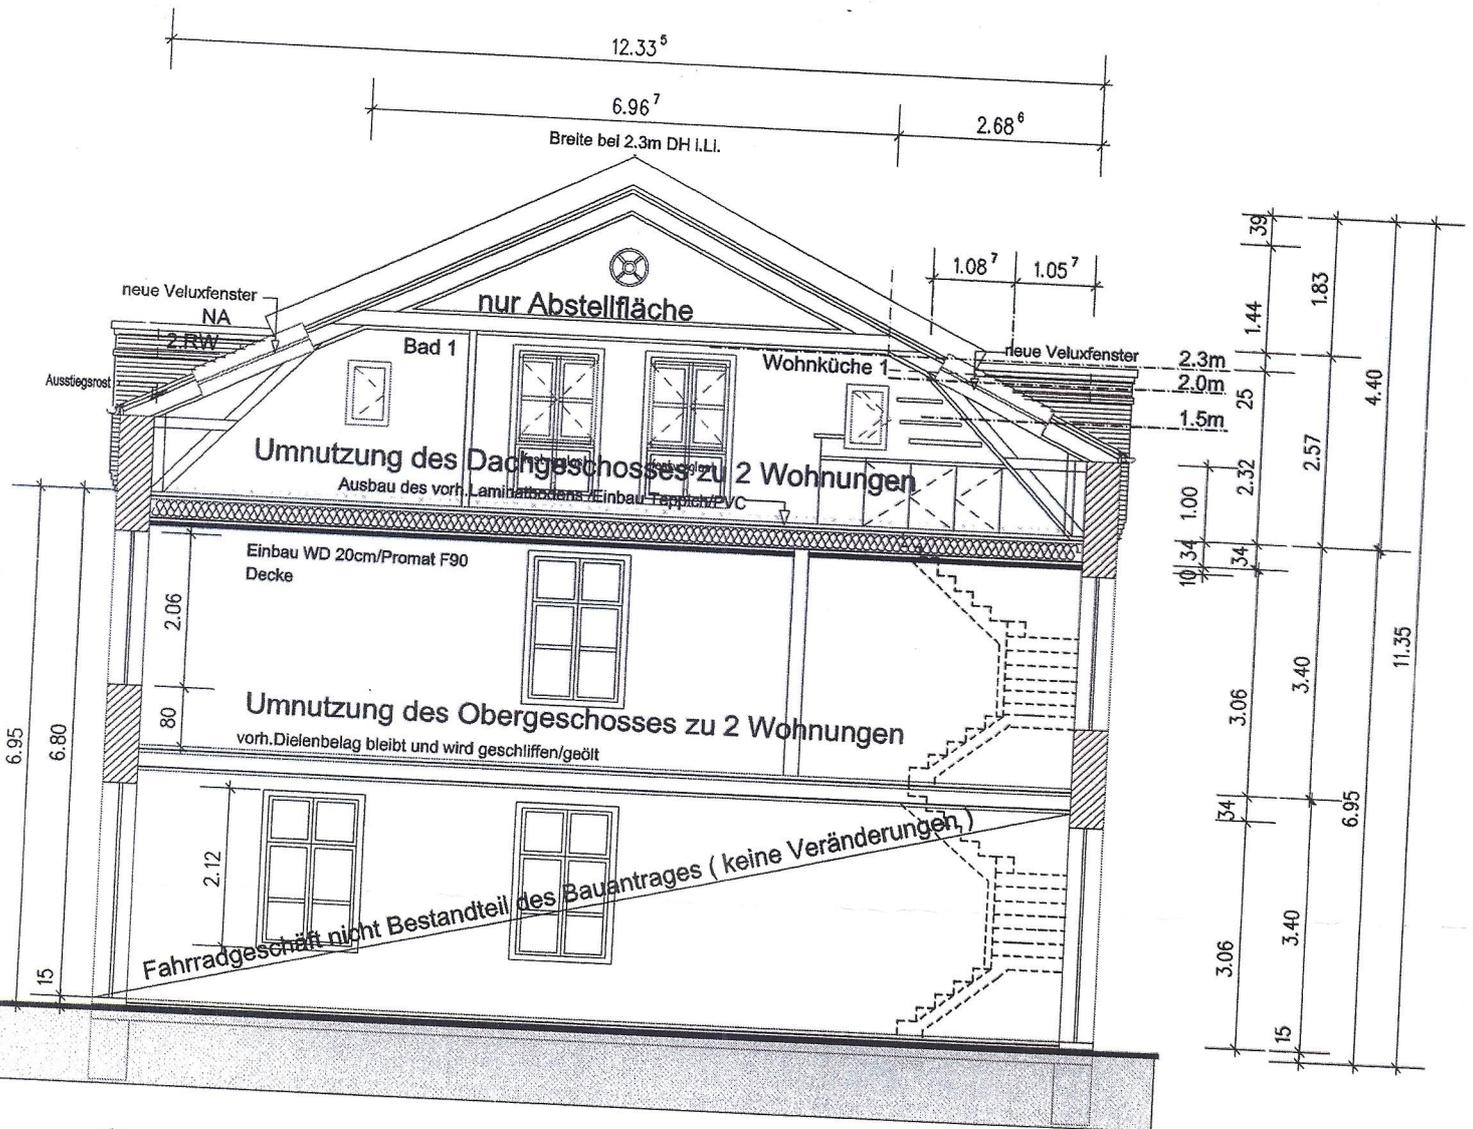

Querschnitt

Index	Beschreibung			Datum	Zeichen
	Bauvorhaben: Umbau & Sanierung eines Wohn-&Geschäftshauses Nutzungsänderung / Umbau des Ober- & des Dachgeschosses zu jeweils 2 Wohnungen (insges.4 WE) Hagenstraße 32, 23843 Bad Oldesloe			Bauherr: Herr Axel Kunth-Joost Herr Roger Gierz c/o Harley Davidson HH-Nord Nedderfeld 96 22529 Hamburg	
Gez.:	Datum: 10.12.2014	Name: IS	Blatt Nr. BA-1.03	Entwurfsverfasser: Inken Sörensen Architektin Alsterchausee 25d 20149 Hamburg Tel.: 040-4162 0570 Fax: 040-4162 0697 mail@soerensen-architektur.com	
GeÄ.:					
Mastab:	Inhalt: 1 : 100 Querschnitt Bauantrag				

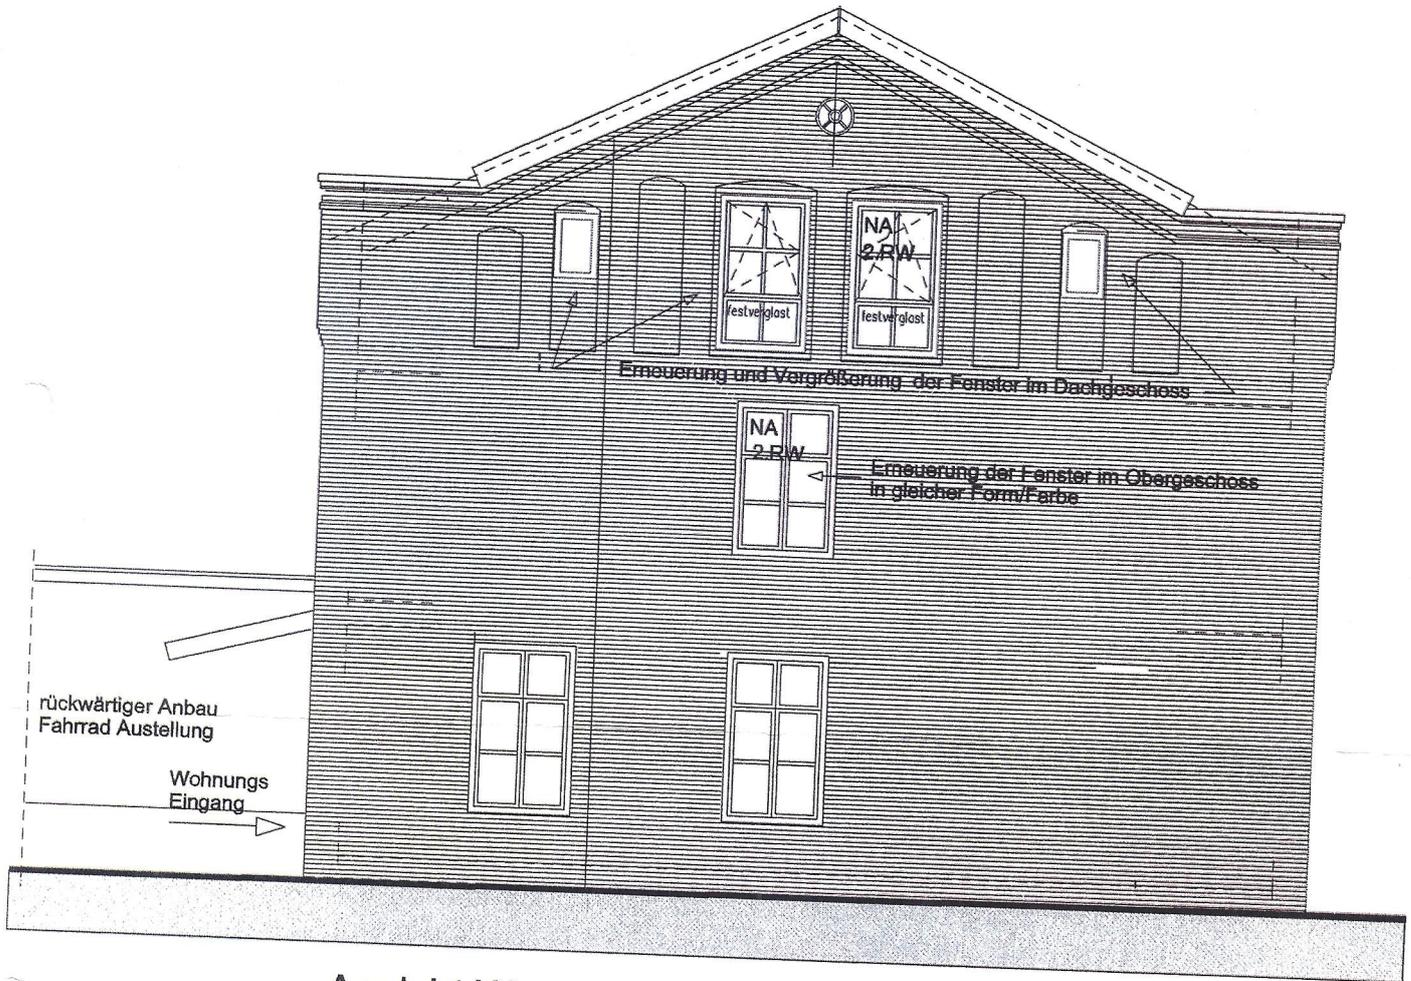

Ansicht Westen (Hofseitig)

Index	Beschreibung			Datum	Zeichen
	Bauvorhaben: Umbau & Sanierung eines Wohn-&Geschäftshauses Nutzungsänderung / Umbau des Ober-& des Dachgeschosses zu jeweils 2 Wohnungen (insges.4 WE) Hagenstraße 32, 23843 Bad Oldesloe			Bauherr: Herr Axel Kunth-Joost Herr Roger Glerz c/o Harley Davidson HH-Nord Nedderfeld 96 22529 Hamburg	
Gez.:	Datum: 10.12.2014	Name: IS	Blatt Nr. BA-1.05	Entwurfsverfasser: Inken Sörensen Architektin Alsterchaussee 25a 20149 Hamburg Tel : 040-4162 0370 Fax : 040-4162 0697 mail@soerensen-architektur.com	
Mastab:	Inhalt : 1 : 100 Ansicht Westen (Hofseite) Bauantrag				