


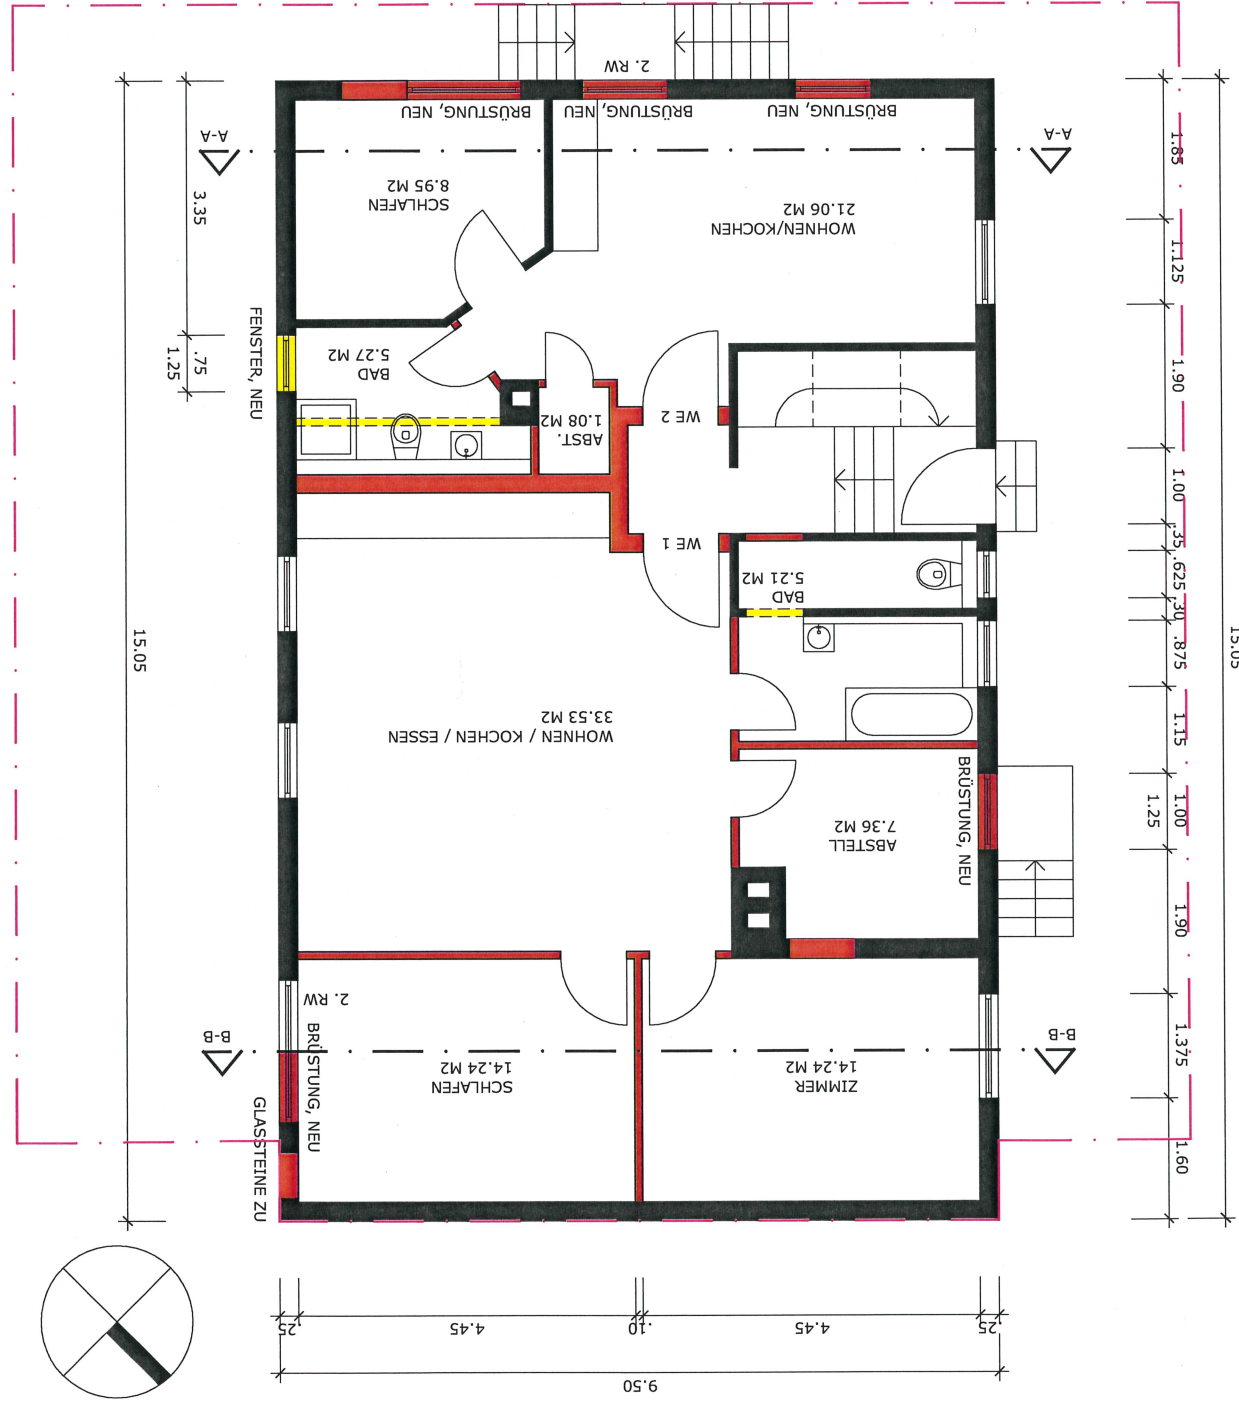


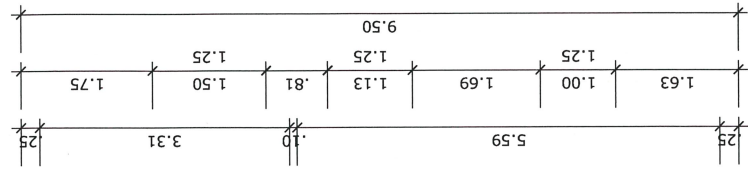

SCHNITT A-A

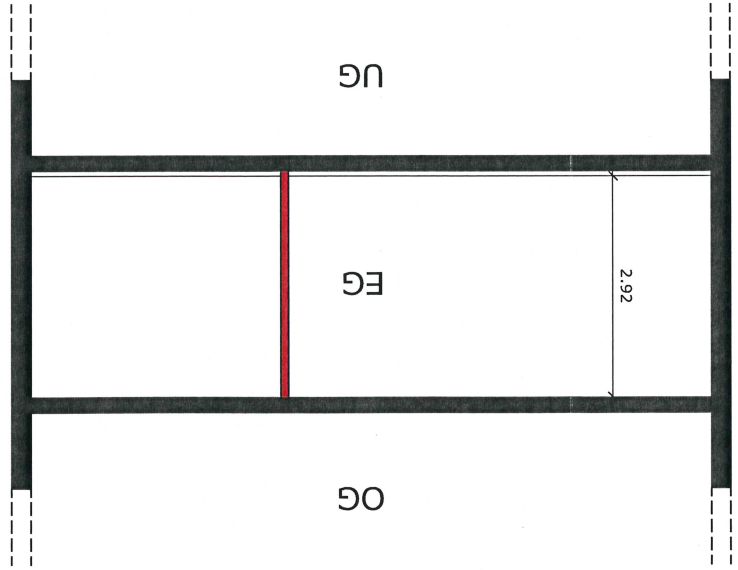

SCHNITT B-B

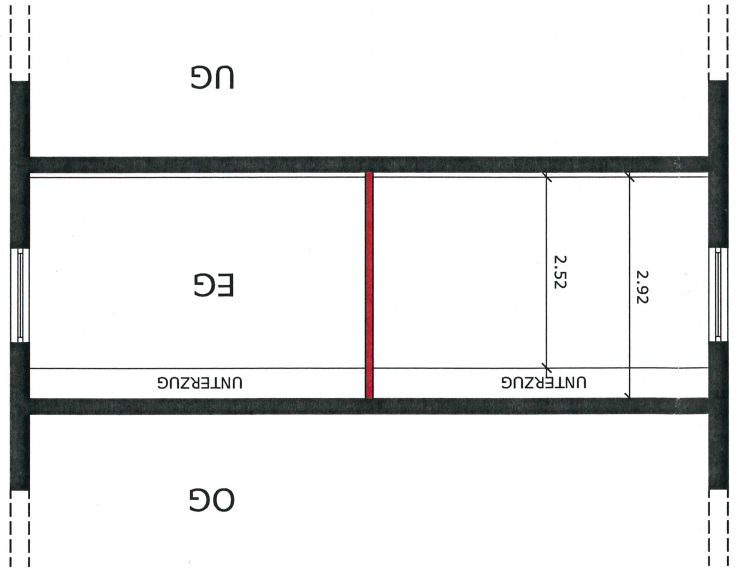

DATUM		PLANUNGSSTAND		BEARBEITER		INDEX	
23.06.2017 FREIGABE							
BAUVERHABEN		UMNUTZUNG LADEN IN WOHNUNG (EG)		MÜNCHENER STR. 3		74078 HEILBRONN	
BAUHERR		FRAU ROZGAR MOHLEDIN UND HERR KAHMAN AHMAD		SÜDSTR. 4		74072 HEILBRONN	
ARCHITEKT		HARALD KLIPPERT ARCHITEKT		76133 KARLSRUHE		RIEFSHAHLSTR. 8	
DARSTELLUNG		GRUNDRISS EG / SCHNITT		TV PROJ NR		A3 DATENNAME	
GEPRÜFT				ORIGINALMASSSTAB		1:100	
FORMAT				0		15 M	

Genehmigt
08. Dez. 2017
Stadt Heilbronn
Baurechtsbehörde
- Baugenehmigungsverfahren -