


**Haus D**  
Freudenegger Straße 67

**Haus C**  
Freudenegger Straße 65

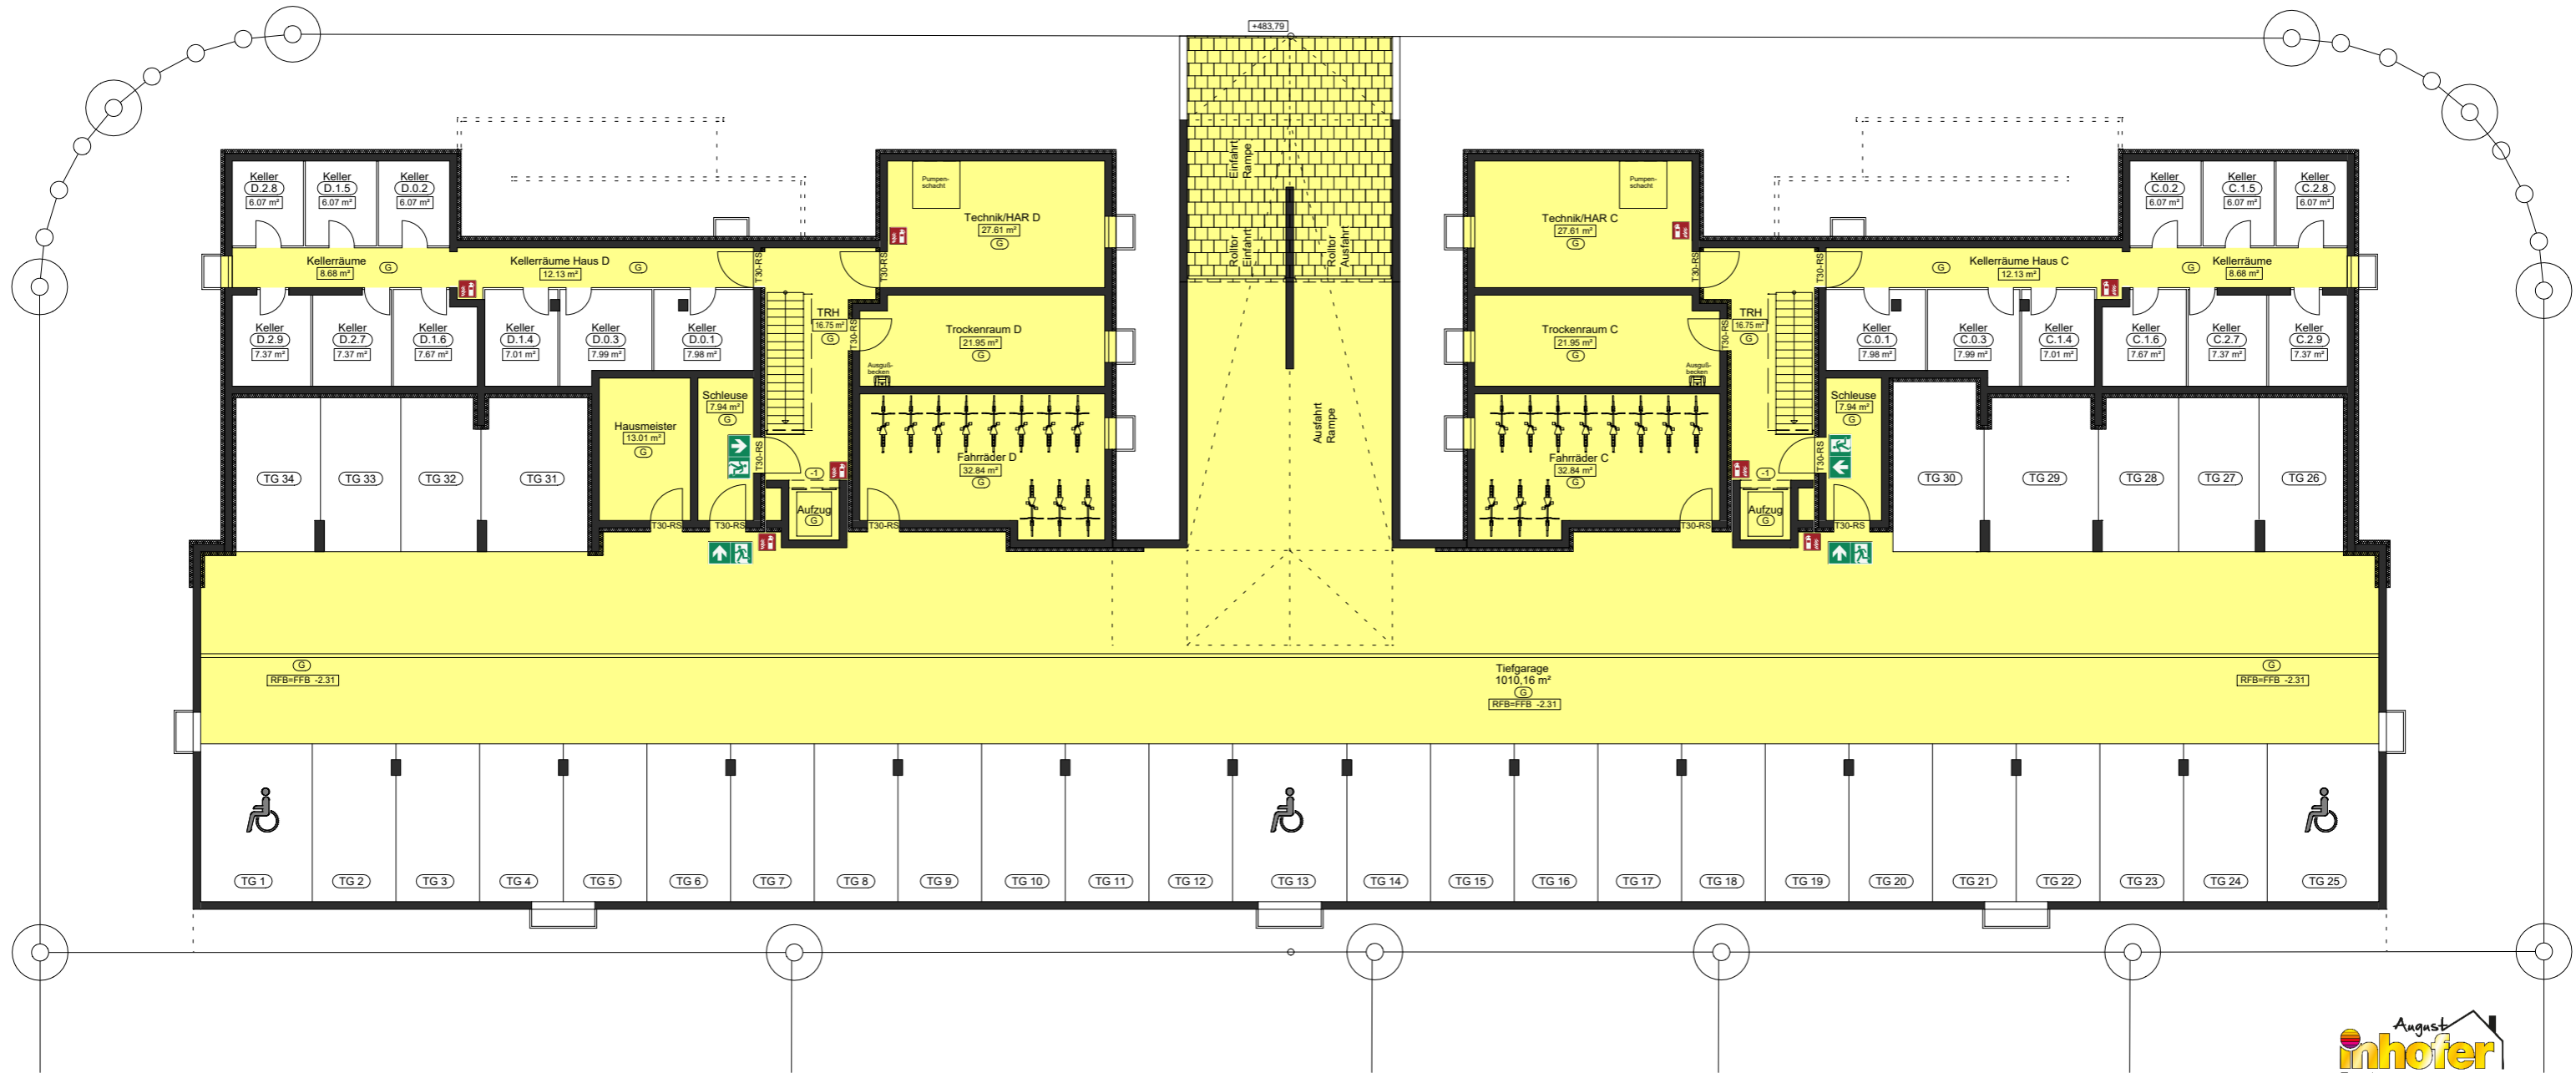

Gesamtübersicht

# Untergeschoss

\* Der überdachte Bereich der Terrassen und Balkone wird nur zu 50% zur Wohnfläche gerechnet.  
Der nicht überdachte Bereich der Terrassen und Balkone wird nur zu 25% zur Wohnfläche gerechnet.  
Alle angegebenen Maße sind Rohbaumaße ohne Putzabzug.