



# Freie Hansestadt Bremen


Stadtgemeinde Bremen  
Gemarkung: VR 139  
Flur: 139  
Flurstück: 173/1 u.a.

## Auszug aus dem Liegenschaftskataster

Karte 1:500  
Erstellt am: 29.06.2021

N = 5893662

E = 470119

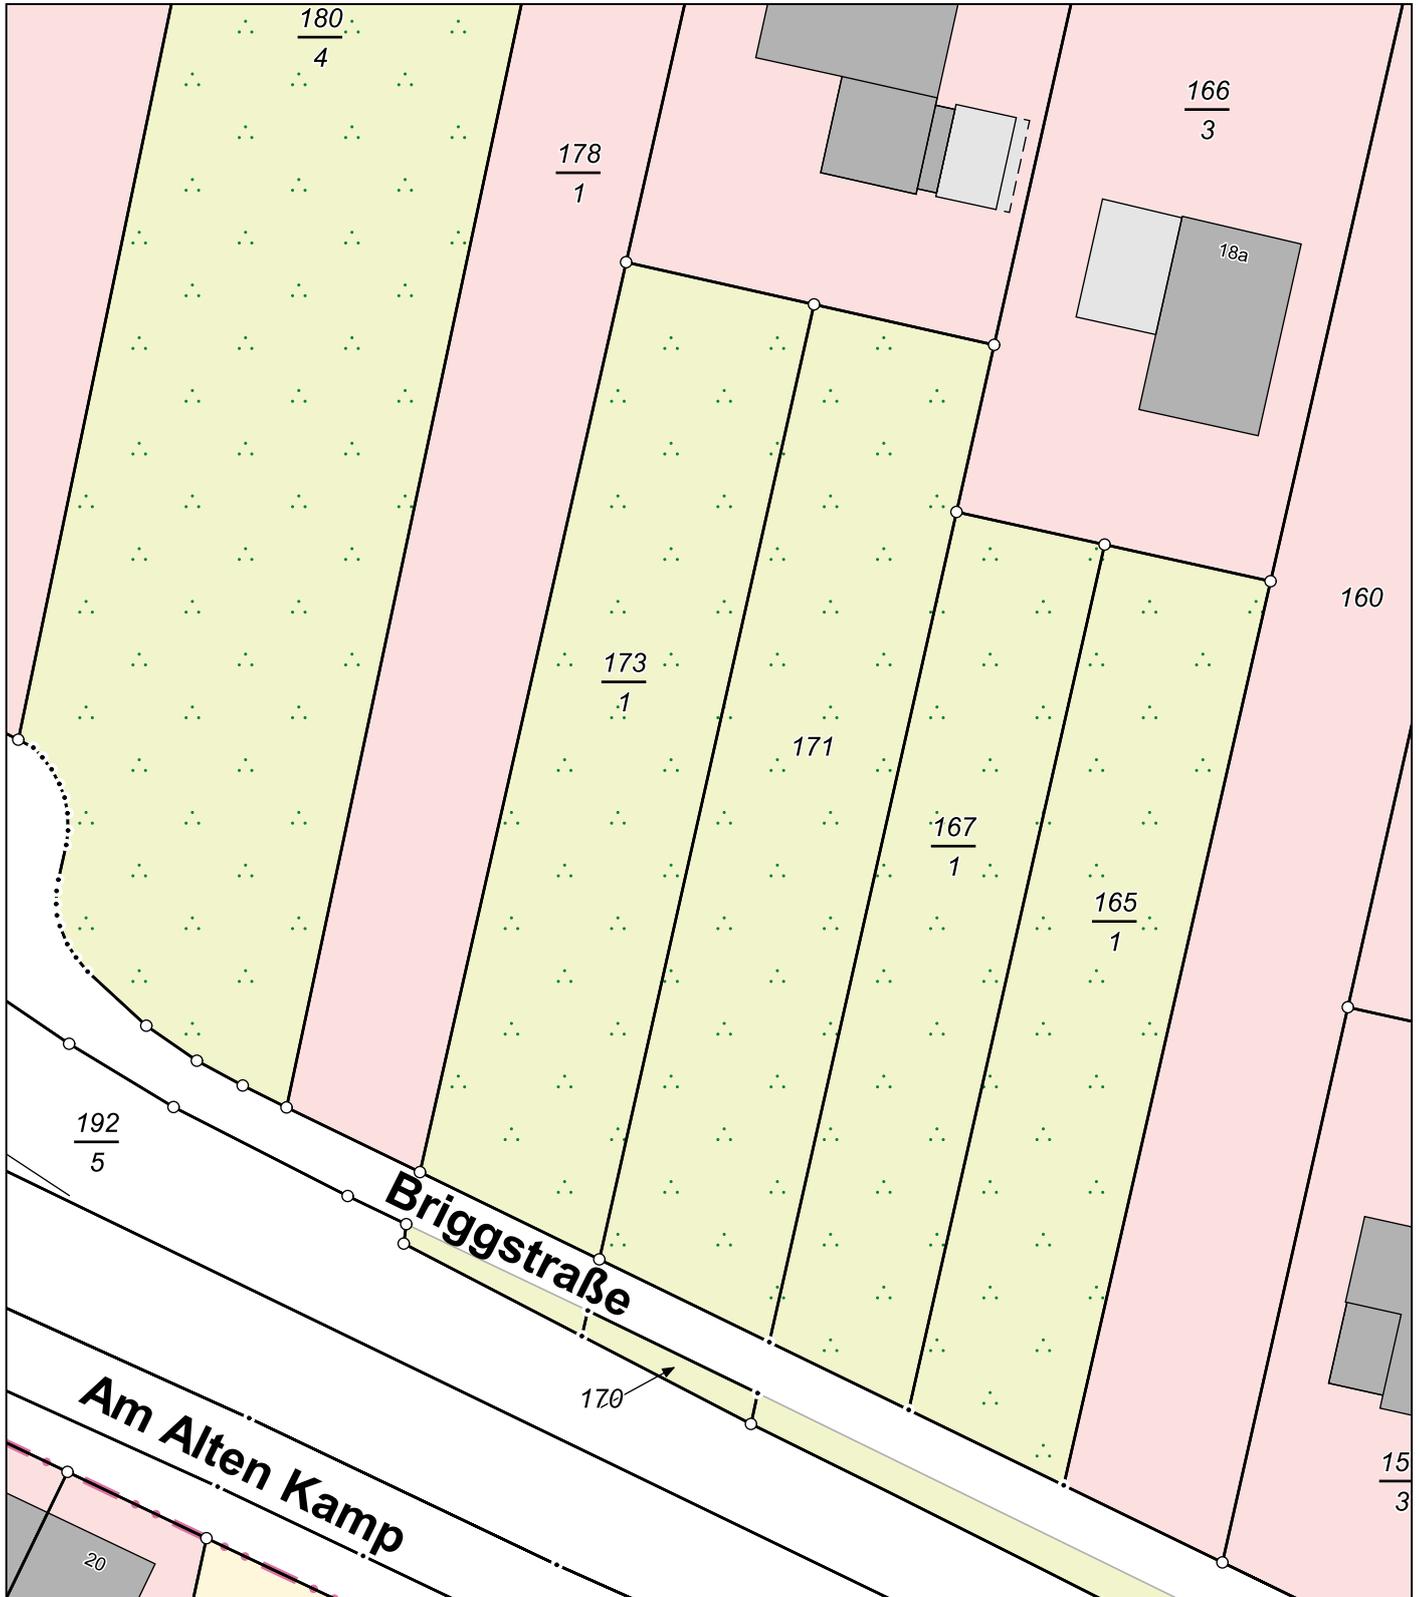

E = 470027

N = 5893556

Maßstab 1:500



Meter

### Verantwortlich für den Inhalt:

Landesamt GeoInformation Bremen  
Lloydstraße 4  
28217 Bremen

### Bereitgestellt durch:

Landesamt GeoInformation Bremen  
Lloydstraße 4  
28217 Bremen  
Antragsnummer: 21233601

Die Verwendung (Vervielfältigung, Umarbeitung, Veröffentlichung bzw. Weitergabe an Dritte) für nichteigene oder gewerbliche Zwecke ist gemäß § 14 des Gesetzes über die Landesvermessung und das Liegenschaftskataster (Vermessungs- und Katastergesetz) vom 1. November 1990, zuletzt §§ 2, 6, 10, 14 und 23 geändert durch Geschäftsverteilung des Senats vom 5. Juli 2011 und 13. Dezember 2011 (Brem.GBl. 2012 S. 24) nur mit Erlaubnis der Katasterbehörde zulässig.