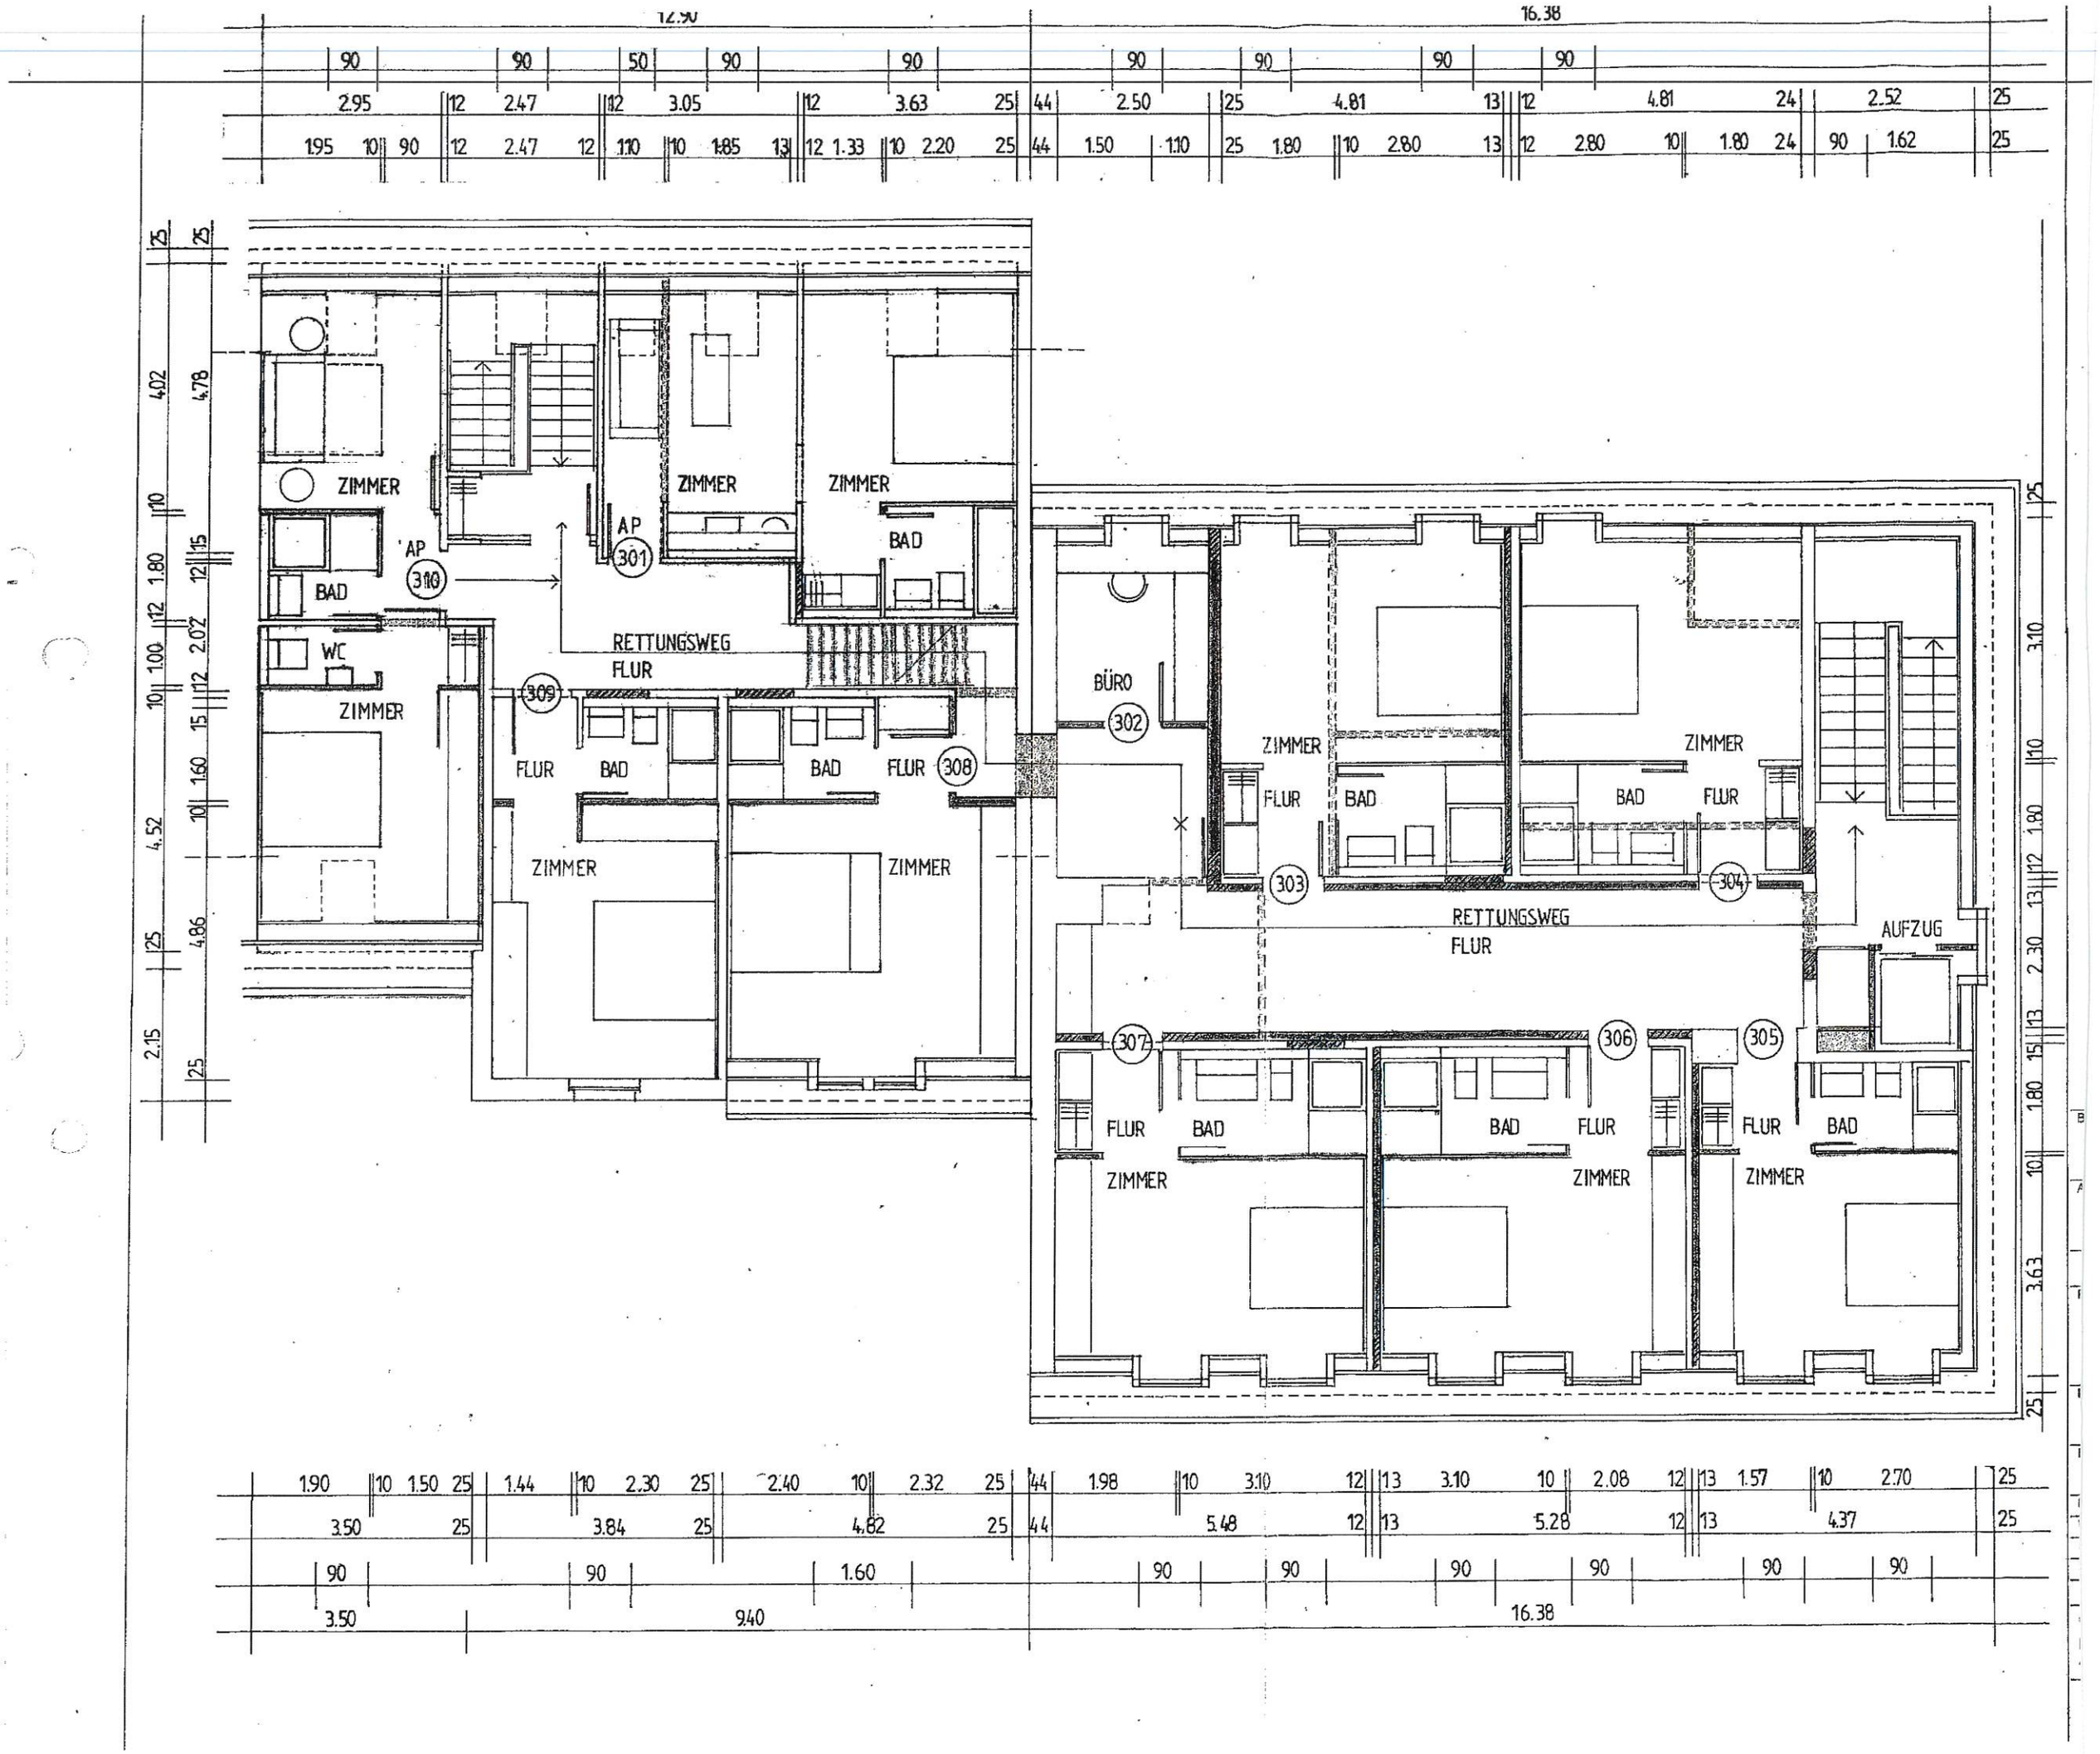
ZIMMER
BAD
AP
310
AP
301
ZIMMER
ZIMMER
BAD
WC
ZIMMER
RETTUNGSWEG
FLUR
309
FLUR
BAD
BAD
FLUR
308
ZIMMER
ZIMMER
BÜRO
302
ZIMMER
FLUR
BAD
BAD
FLUR
ZIMMER
303
304
RETTUNGSWEG
FLUR
AUFZUG
307
306
305
FLUR
BAD
BAD
FLUR
FLUR
BAD
ZIMMER
ZIMMER
ZIMMER