


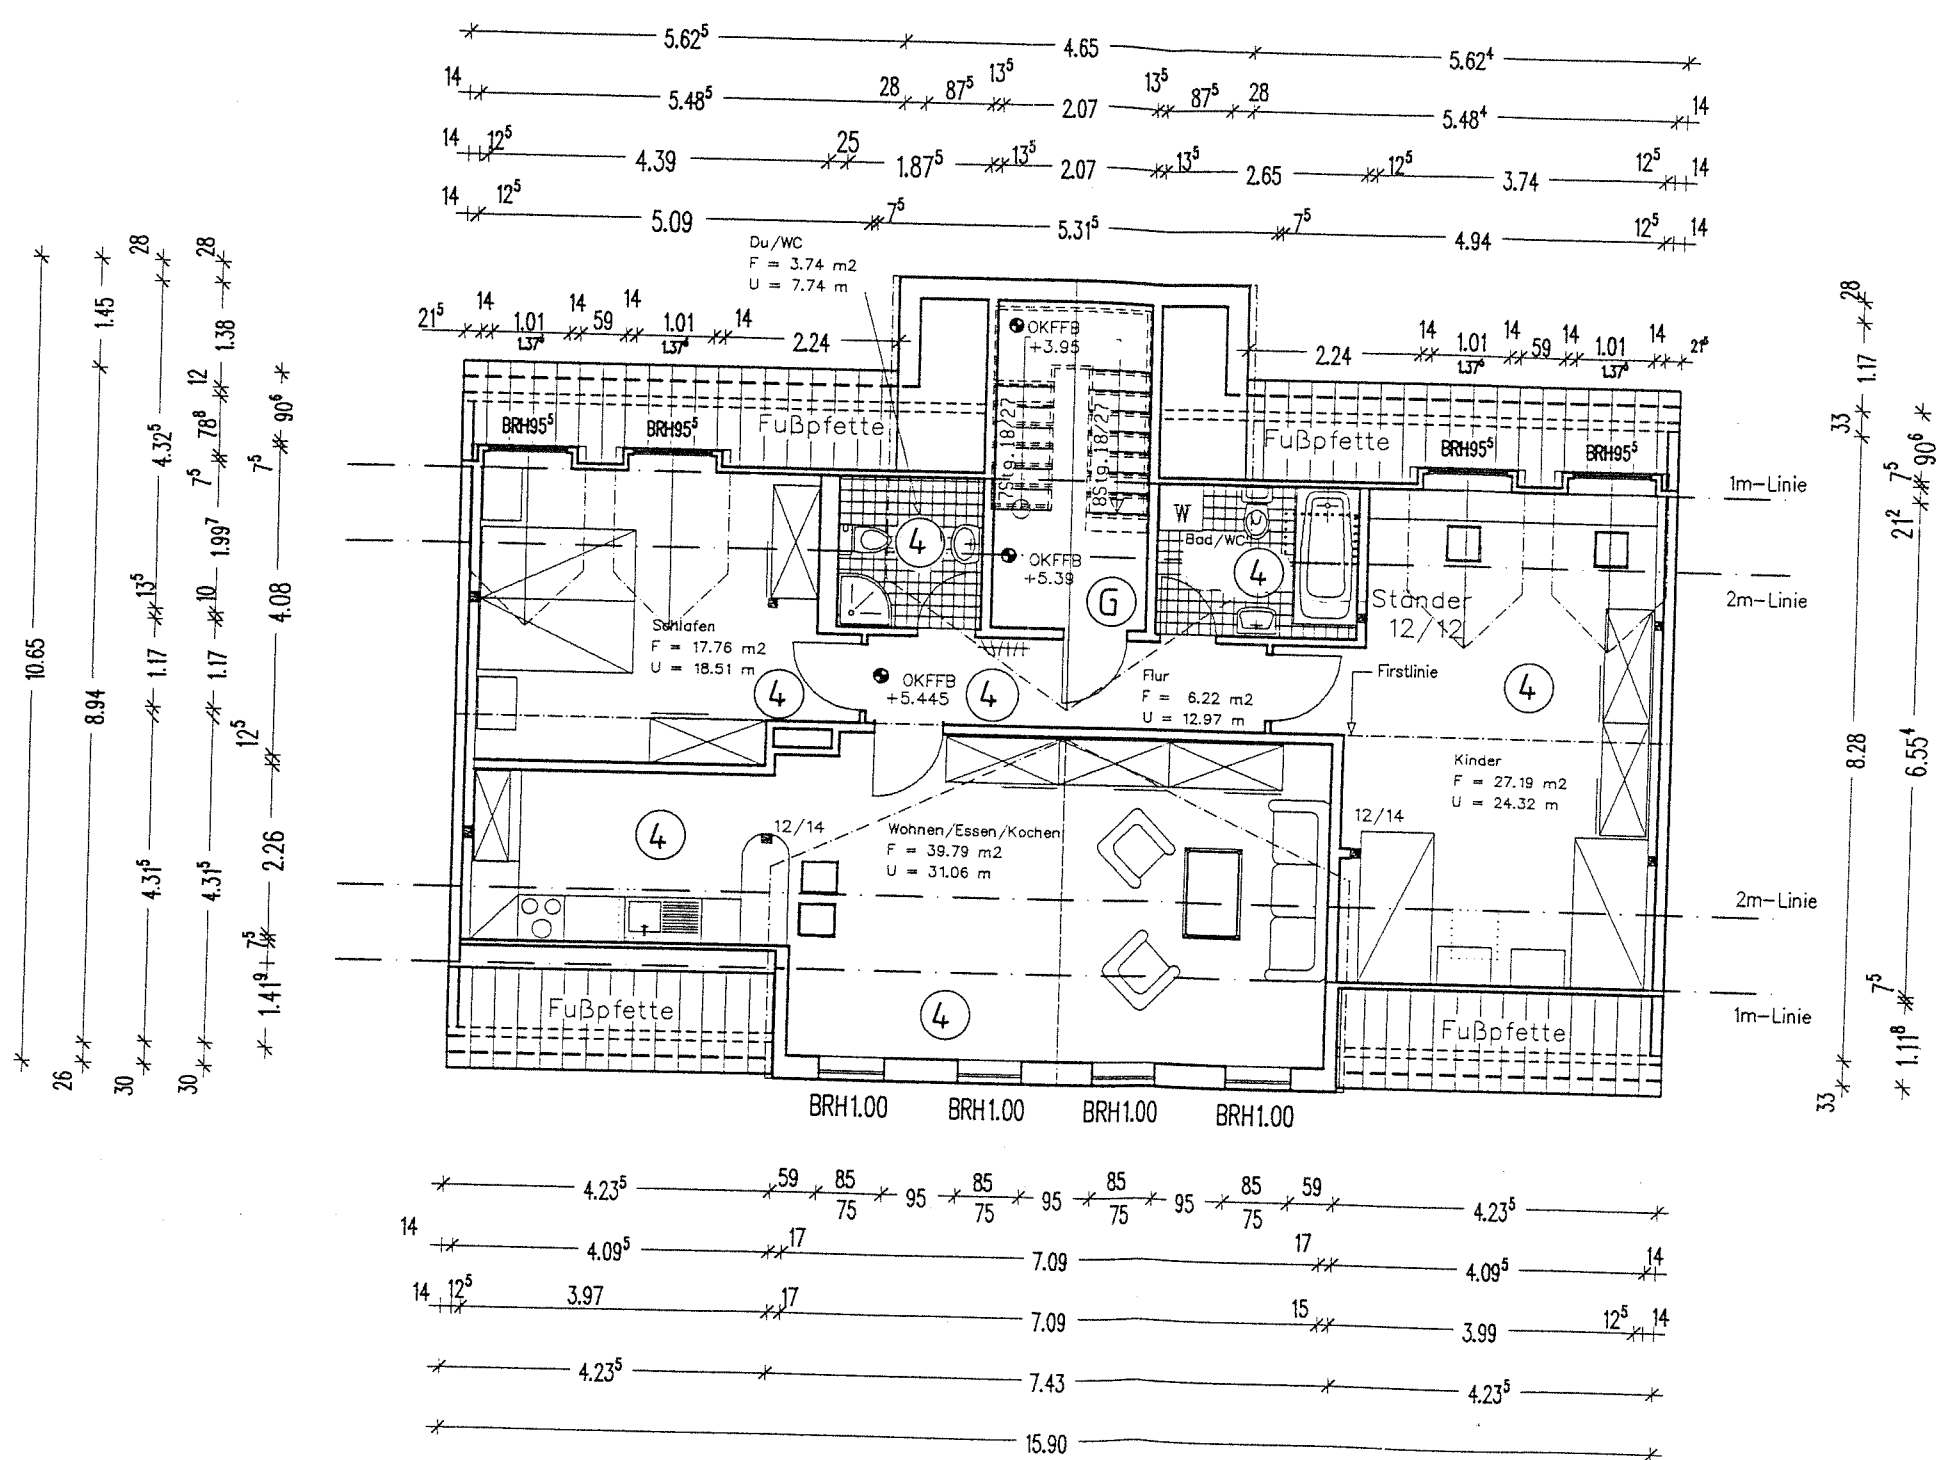

DACHGESCHOSS

OBJEKT:	07545 Gera Robert-Fischer-Straße 10
EIGENTÜMER:	IMM Immobilien Management GmbH Straße des Friedens 104, 07548 Gera
DATUM:	01.07.97
PLANUNGS- INHALT:	KG, EG, OG, DG; Schnitt, Ansichten