




Bauvorhaben:	Wohnflächenberechnung nach DIN277 Werferling 45e, 22175 Hamburg	Auftraggeber:	NIMVEST UG Kahden 12a 22393 Hamburg			Planverfasser:	Ana-Helen Otto ( Master of Arts) Röntgenstraße 27- 22335 Hamburg Mobil: 0172/1730706			
Plannummer:	PlanTitel:	Keller	Maßstab:	1 : 50	Plangröße:	A4	Projektnummer:	Gezeichnet:	Datum:05.11.2025	Revidiert:

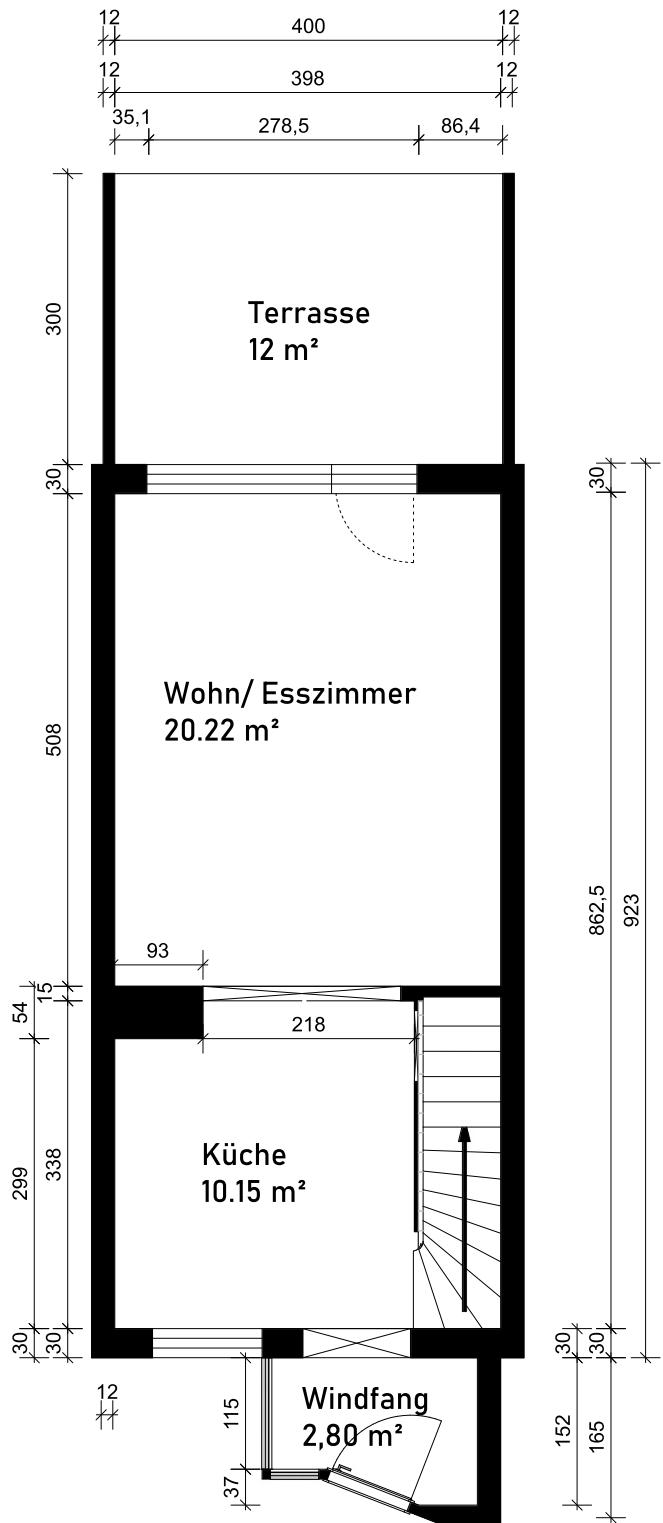

Bauvorhaben: Wohnflächenberechnung nach DIN277 Werferling 45e, 22175 Hamburg	Auftraggeber: NIMVEST UG Kahden 12a 22393 Hamburg	Planverfasser: Ana-Helen Otto ( Master of Arts) Röntgenstraße 27- 22335 Hamburg Mobil: 0172/1730706	 <b>Ana-Helen Otto</b> MA (Architektur) Beratung - Planung - Baubetreuung
Plannummer: PlanTitel: Erdgeschoss	Maßstab: 1 : 75	Plangröße: A4	
Projektnummer:	Gezeichnet:	Datum:05.11.2025	Revidiert:

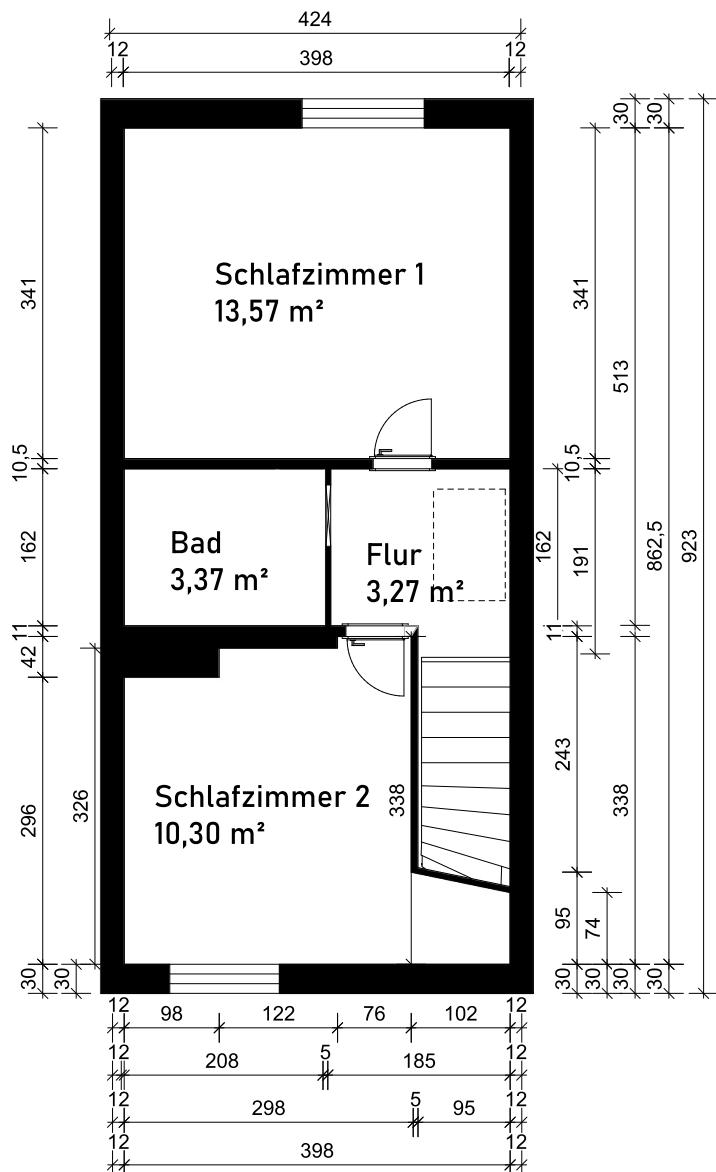

Bauvorhaben:	Wohnflächenberechnung nach DIN277 Werferling 45e, 22175 Hamburg	Auftraggeber:	NIMVEST UG Kahden 12a 22393 Hamburg			Planverfasser:	Ana-Helen Otto ( Master of Arts) Röntgenstraße 27- 22335 Hamburg Mobil: 0172/1730706			 <b>Ana-Helen Otto</b> <small>MA i Architektur</small> <small>Beratung - Planung - Baubetreuung</small>
Plannummer:	PlanTitel:	1. Obergeschoss	Maßstab:	1 : 75	Plangröße:	A4	Projektnummer:	Gezeichnet:	Datum:05.11.2025	Revidiert:

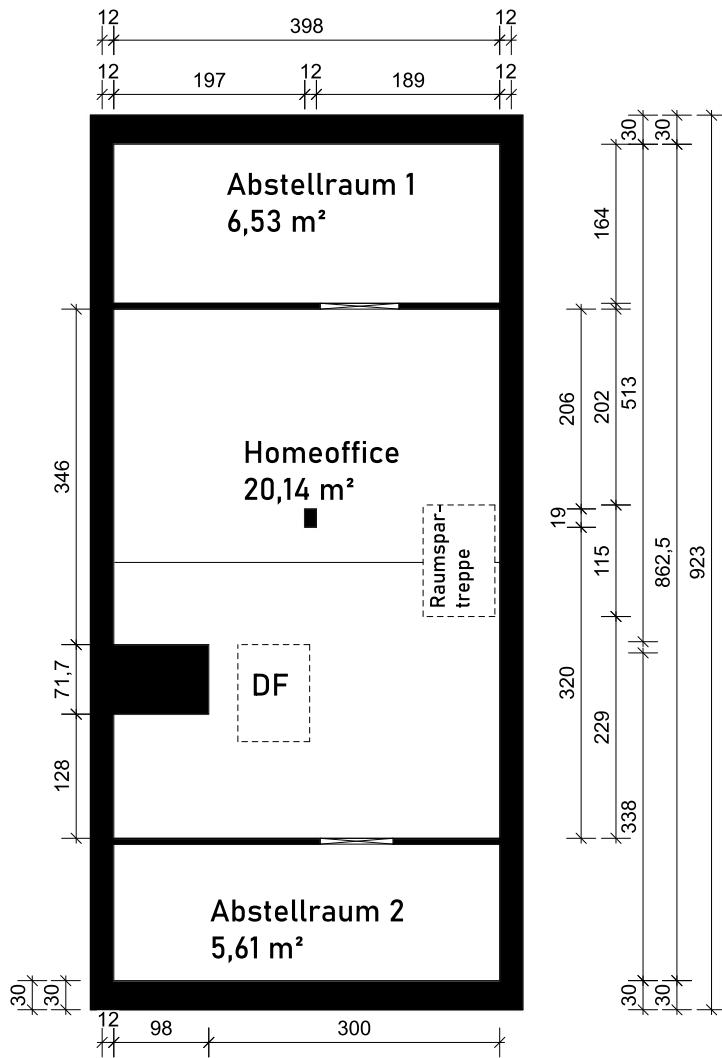

Die Wohnflächenberechnung basiert auf den vom Auftragnehmer erstellten Plänen. Die Pläne wurden auch mit den zur Verfügung gestellten Dokumenten angefertigt. Für Abweichungen in der Berechnung, die durch fehlende, falsche oder nicht nachvollziehbare Informationen der Bestandsdokumente zurückzuführen sind, wird keine Haftung übernommen.