


N. 1 = 50

DRIS

725

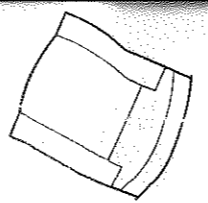

6.00
1.62
7.26
7.88

5.76
6.06

BALKENLAGE

M.

Umfassungsmauern mit
Balkenlage und Dachstuhl
ordnungsgemäß verankert

Zaunstein Nr. 69
 je Baureislaubnis wird erstellt
 Osterholz-Scharmbeck, d. 9.7.1973
 Landkreis Osterholz
 Der Oberpräsident

WOHNHAUS NEUBAU
 HILFENBUSCH

BAUHERB. ARCHITENT

GRUNDRISS

BAUKENLAGE


BLATT 1

LICHTMÄßL. 1:10.10.72

Architekt B.b.I.A.
 ADOLF M. HAAR
 2804 LILIENTHAL
 Telefon N. 10420181 8706

M. Haas

20.12.72

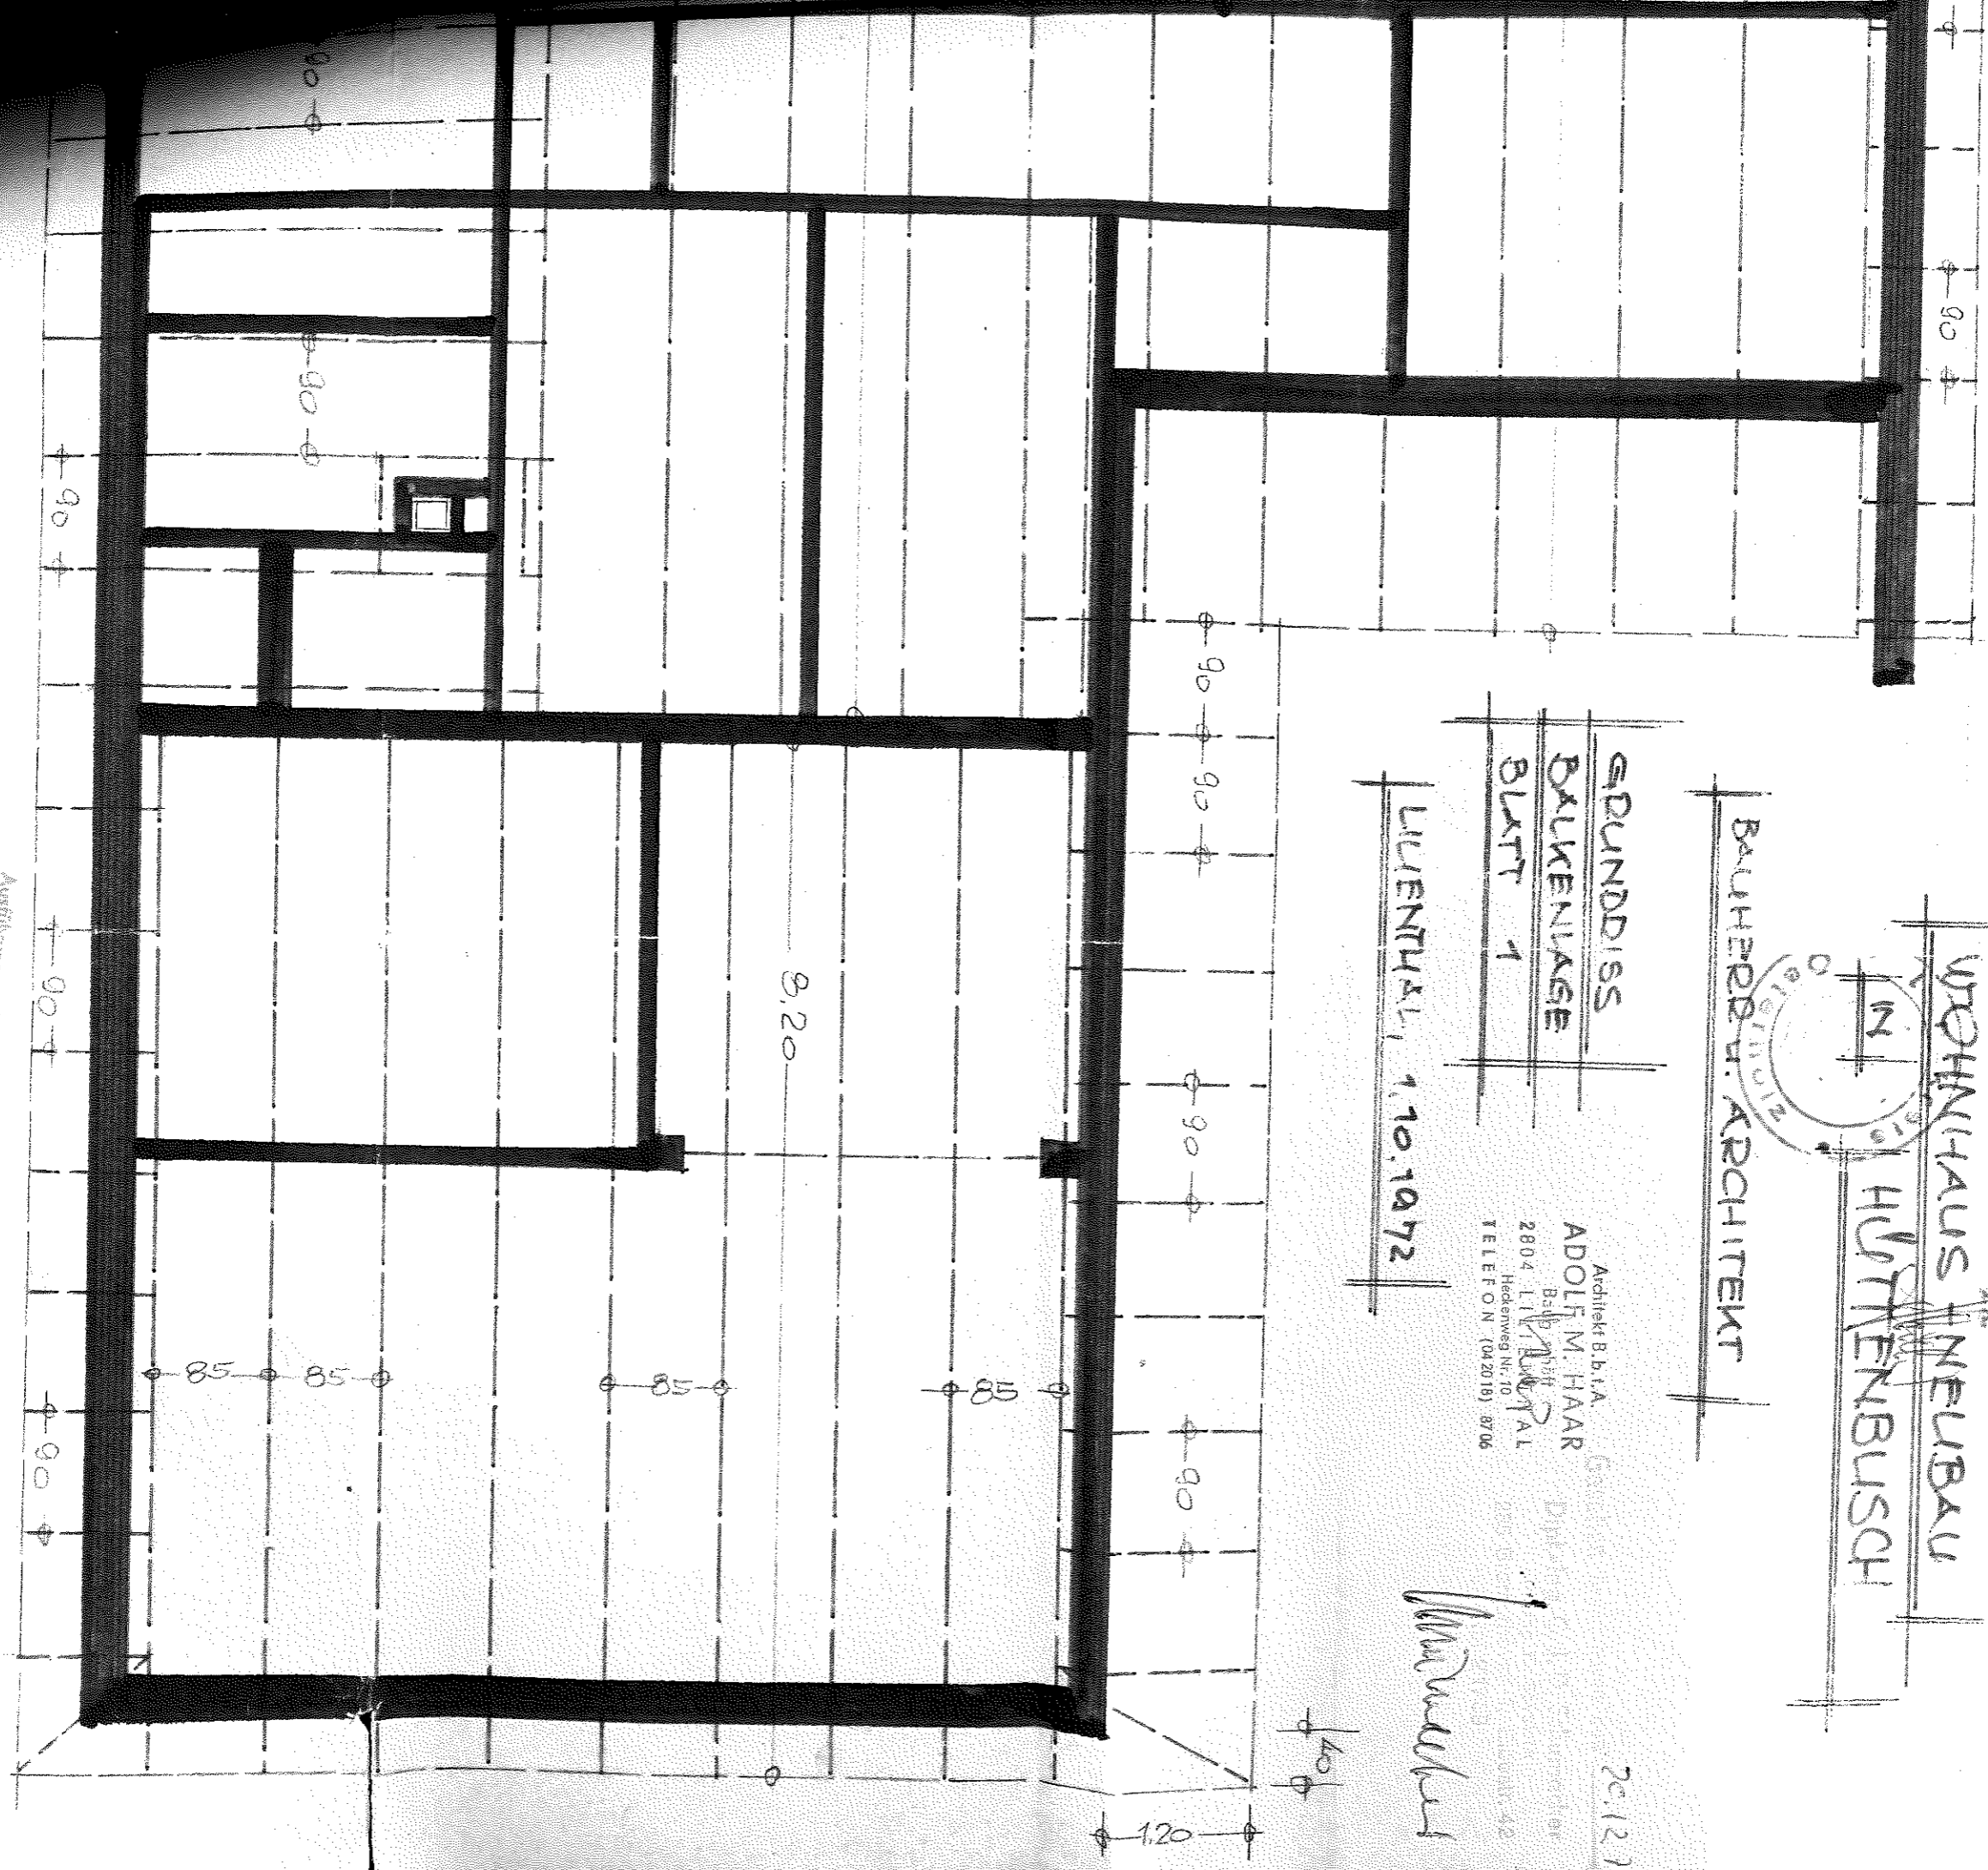

BAUKENLAGE

M. 1:50

Aufführung und Benutzung der
 Garage nach den Vorschriften
 der Reichsbaugesamordnung vom
 17. Februar 1938

Baunaufsichtlich geprüft
 Osterholz-Scharmbeck, am 21. 12. 73

Umfassungswaeren mit
 Balkenlage und Dachverband
 ordnungsmäßig verschalt

Grundrauern bis unter Frosttiefe auf trag-
 fähigen Boden führen.
 Isolierung gegen das Aufsteigen und das
 seitliche Eindringen von Bodenfeuchtigkeit

Landkreis Osterholz

Der Oberpräsident
 im Auftrage
A. Schmidt