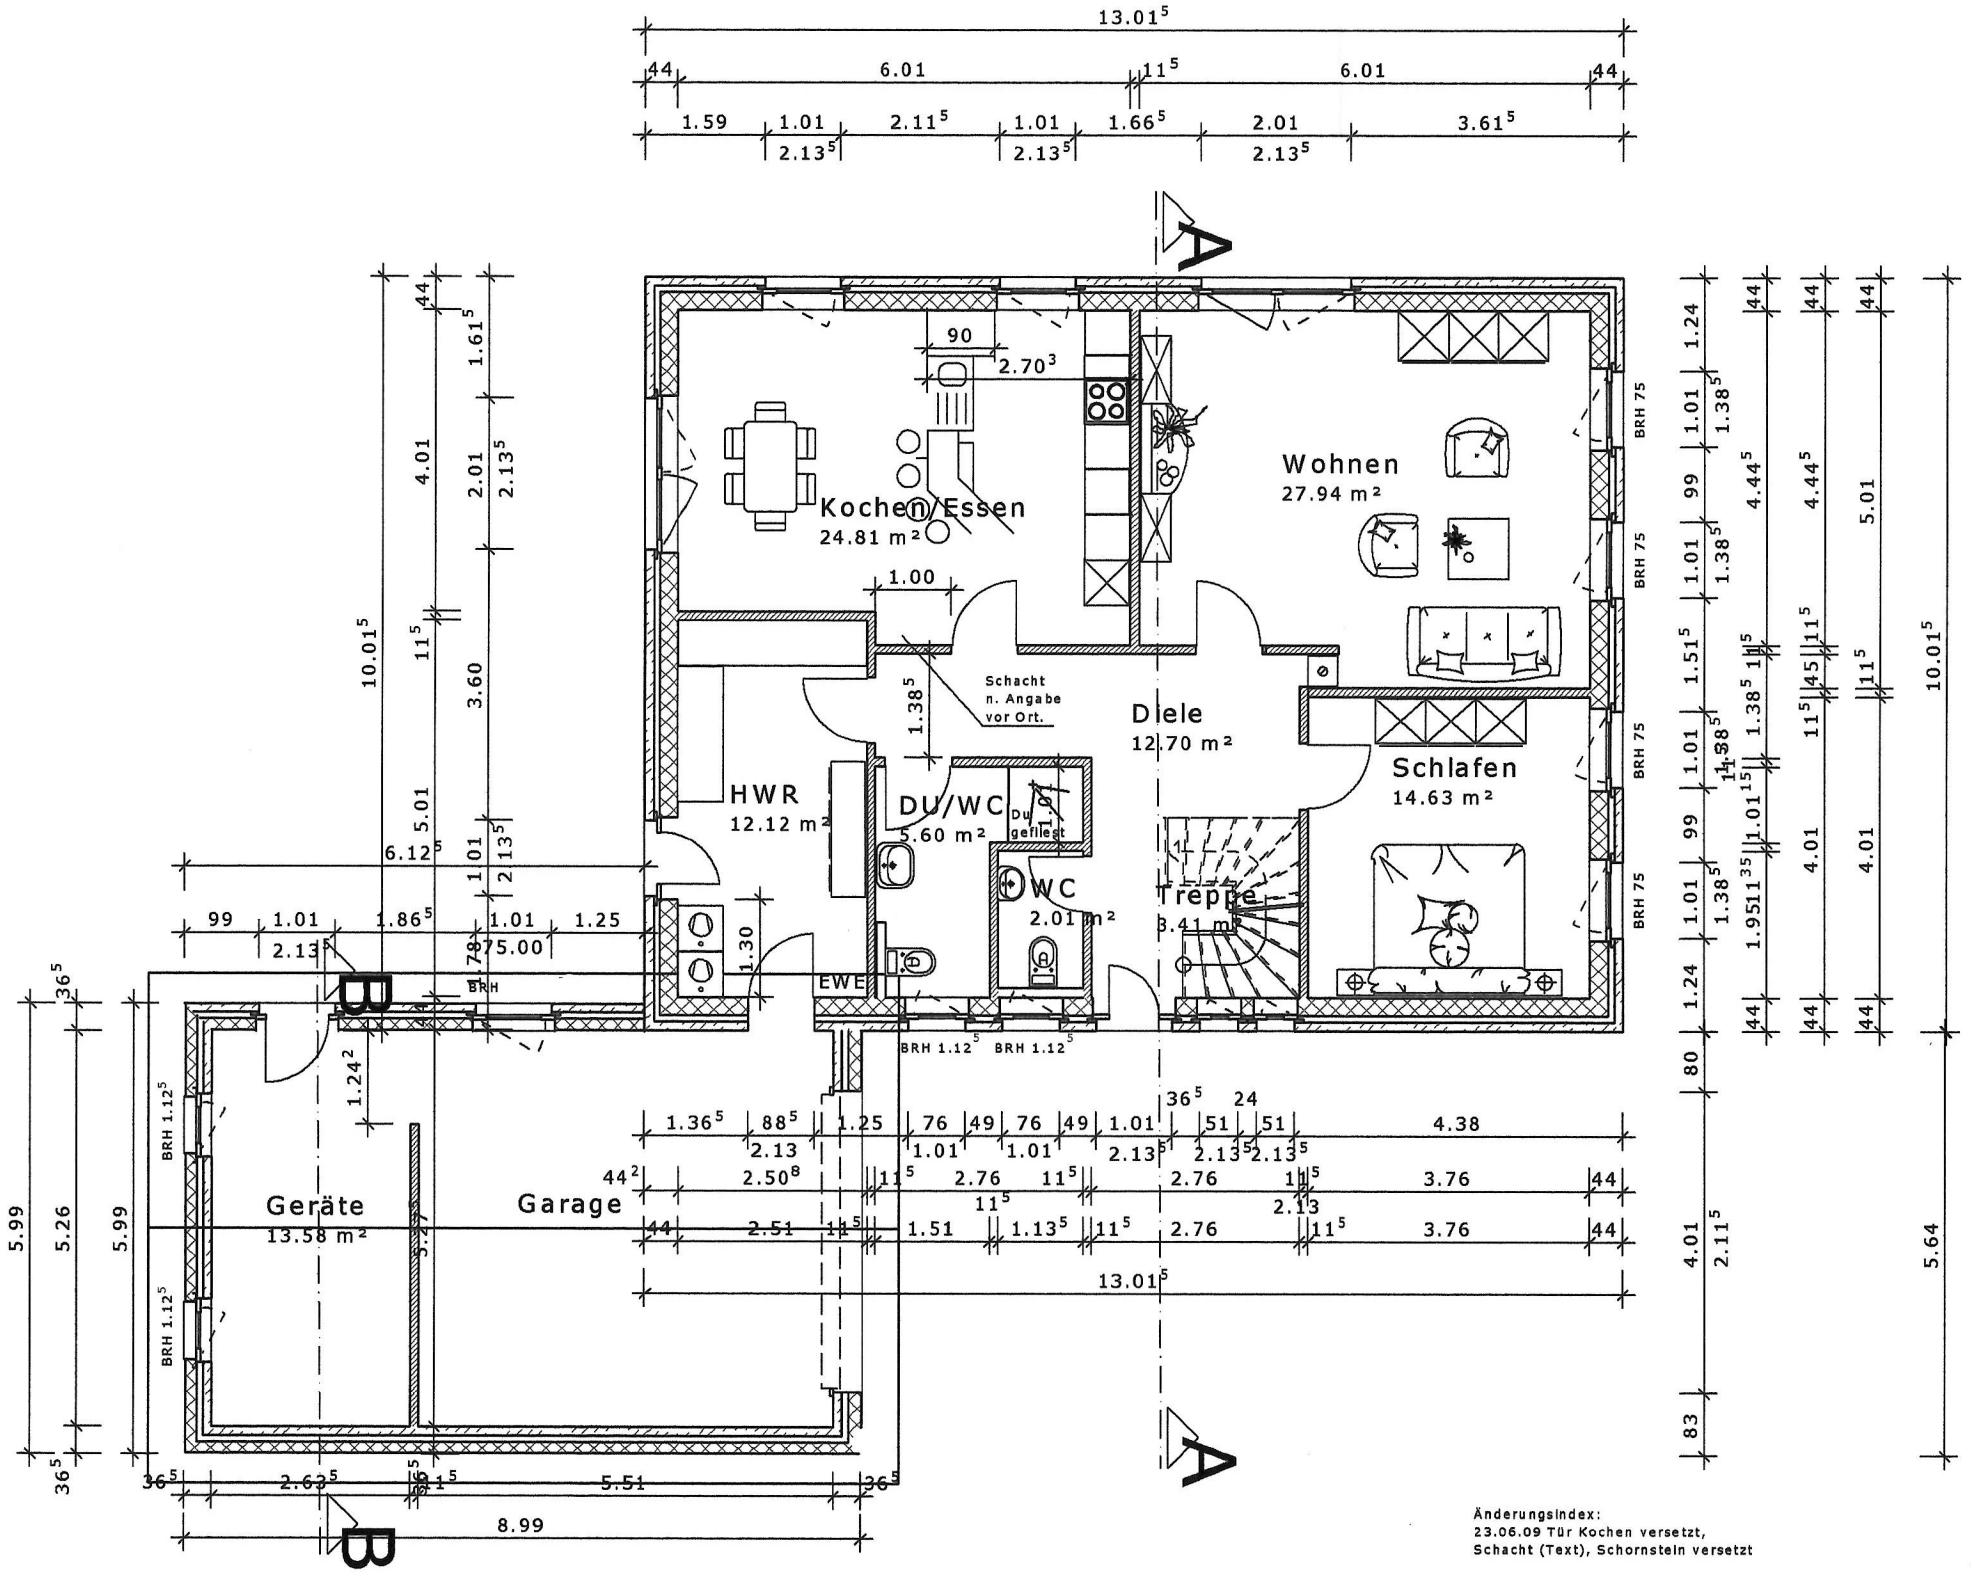

Änderungsindex:
23.06.09 Tür Kochen versetzt,
Schacht (Text), Schornstein versetzt

Datu