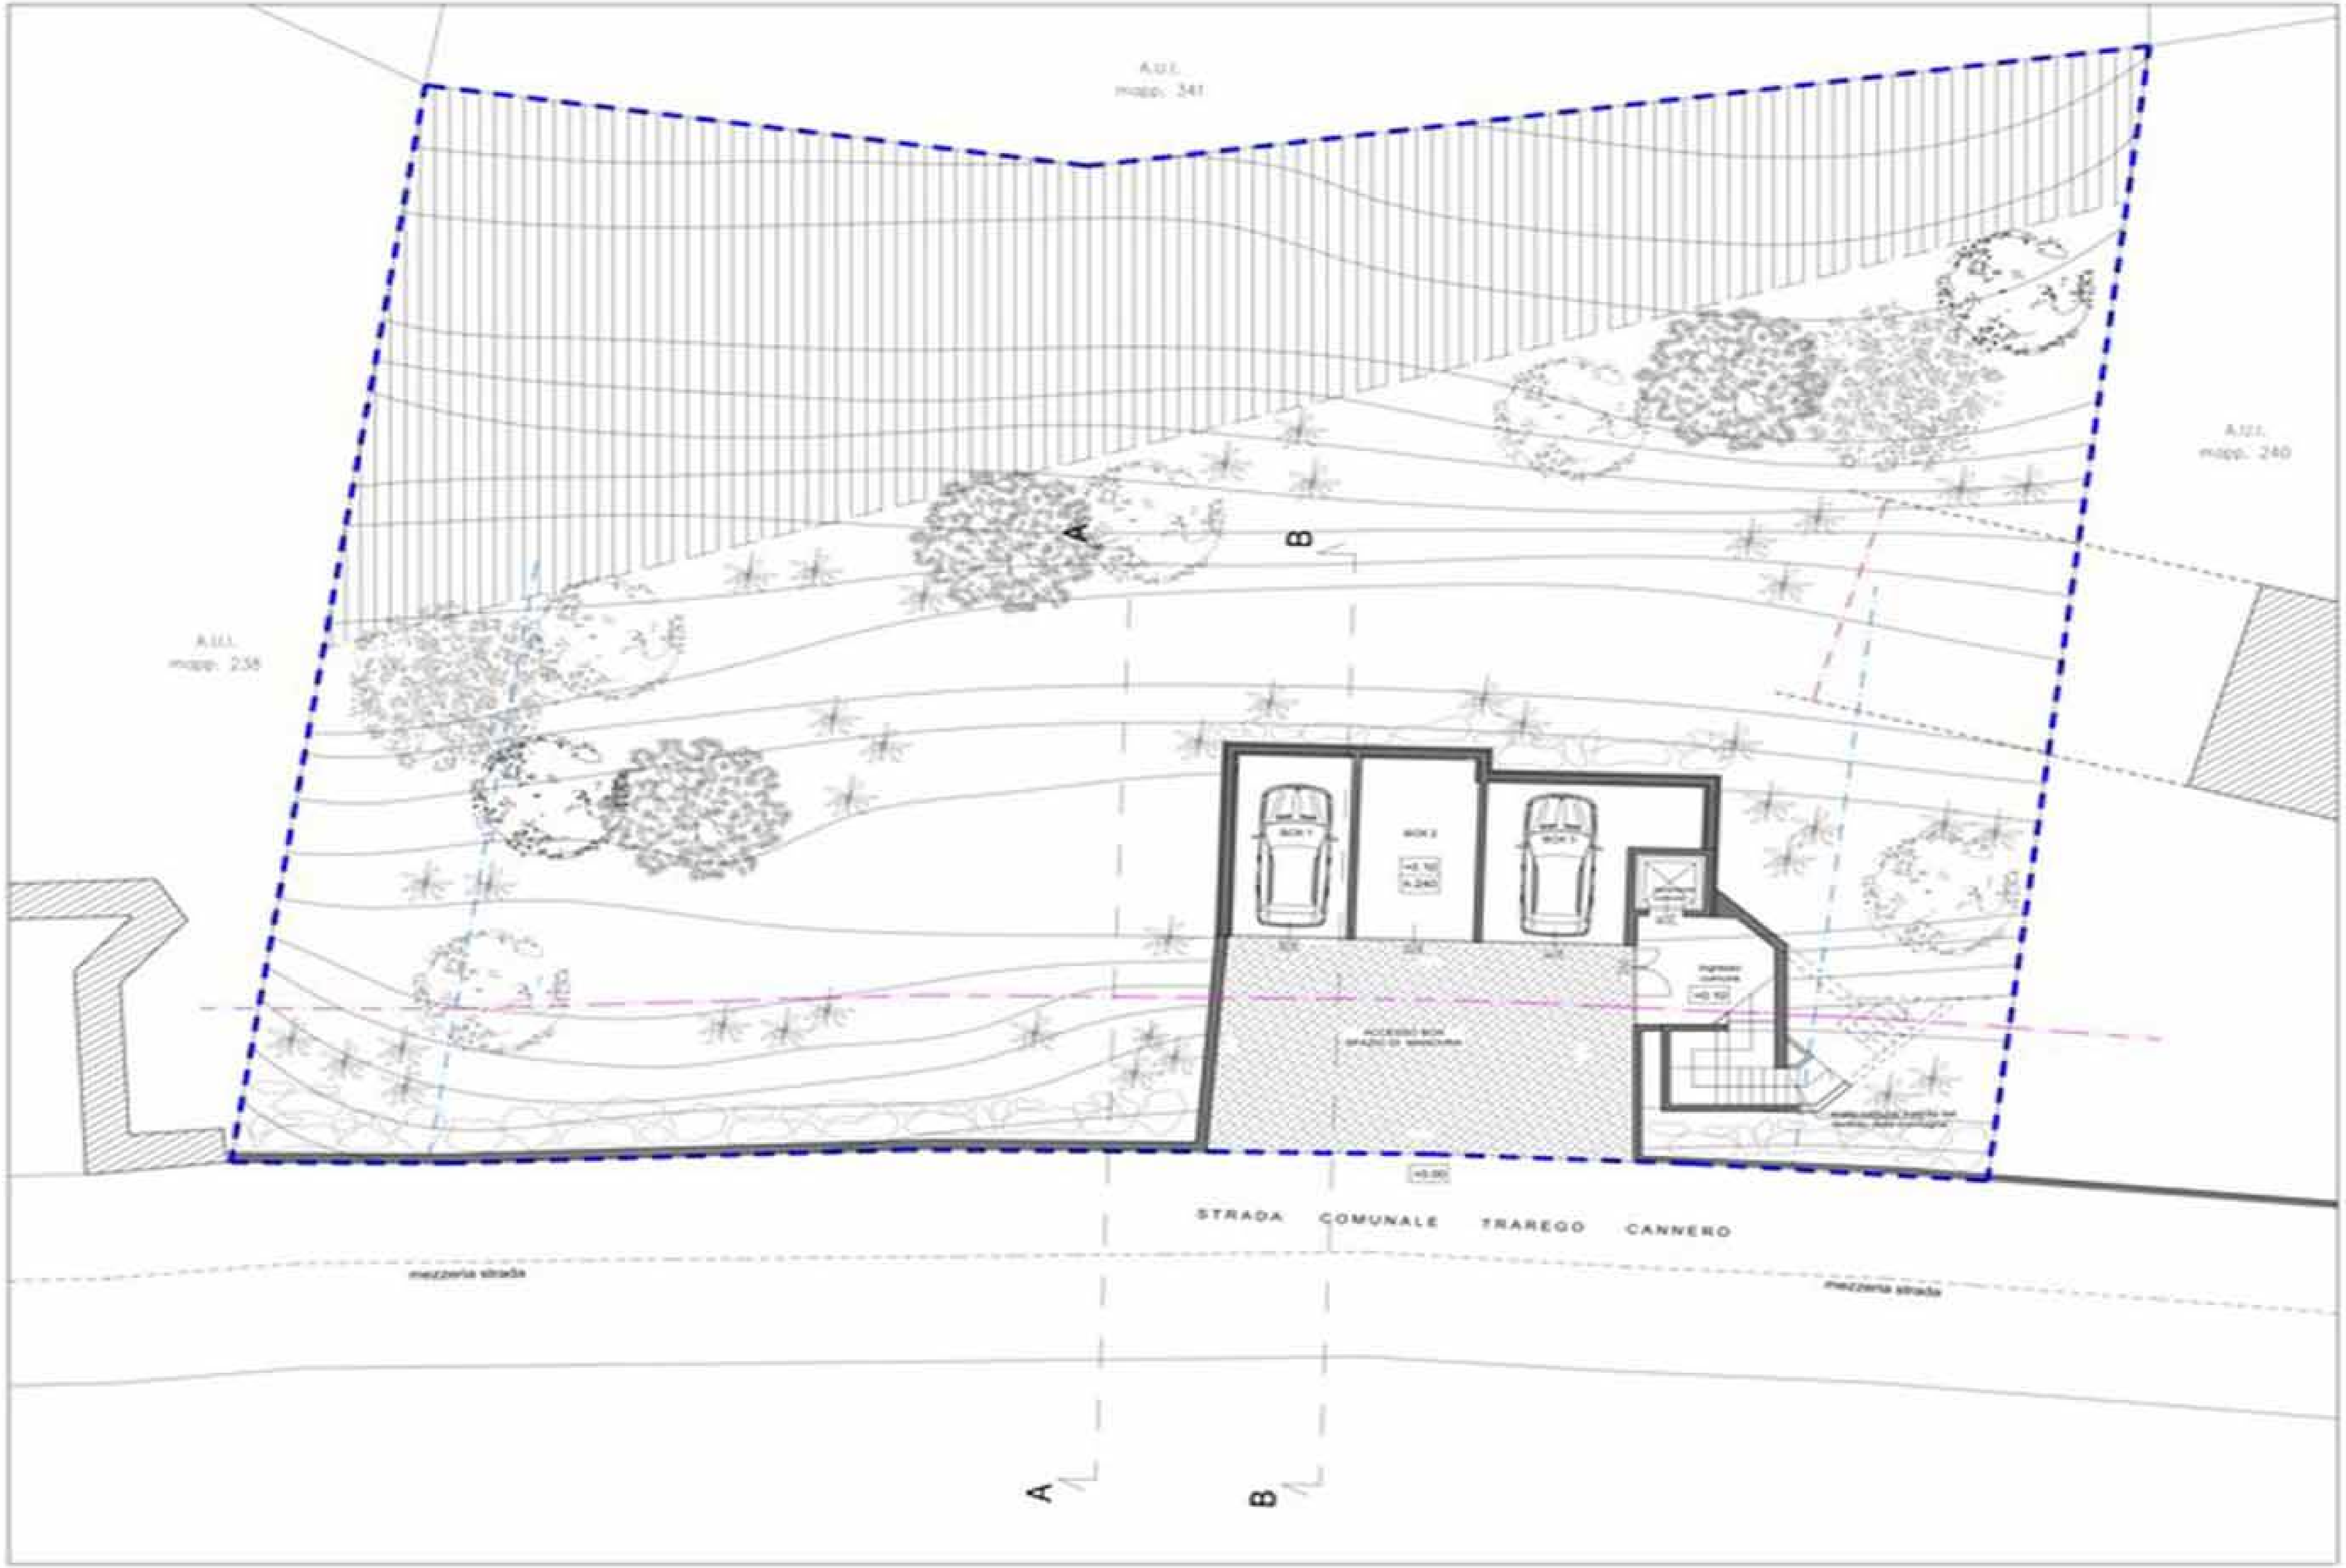


LOTTO OGGETTO DI INTERVENTO ID. CAT. FG. 36 MAPP. 239

LOTTO DI INTERVENTO PORZIONE AREA AGRICOLA

LOTTO DI INTERVENTO PORZIONE EDIFICABILE

RISPETTO DISTANZE DA CONFINE = mt. 5,00

RISPETTO DISTANZE DA CONFINE (strada) = mt. 5,00

RISPETTO DISTANZE DA MEZZERIA STRADA = mt. 10,00

RISPETTO DISTANZA PARETI FINESTRATE = mt. 10,00

# COMUNE DI TRAREGO VIGGIONA

(Provincia di Verbania)

## RICHIESTA DI PERMESSO DI COSTRUIRE

immobile sito Strada Comunale Trarego Cannero
identif. catast. C.T. Fg. 36 mapp. 239

Proprietà

LEONARDO BOLLAZZI
Lonate Pozzolo (VA), via Santa Caterina n. 49/1

Progettista

Arch. Manuela Magnaghi
Busto Arsizio (VA), Via Castiglioni n. 4

Direttore lavori

Geom. Leonardo Bollazzi
Lonate Pozzolo (VA), via Santa Caterina n. 49/1

## Tavola 1

Planimetria Piano Terra
Stato di Progetto

scala 1:100