


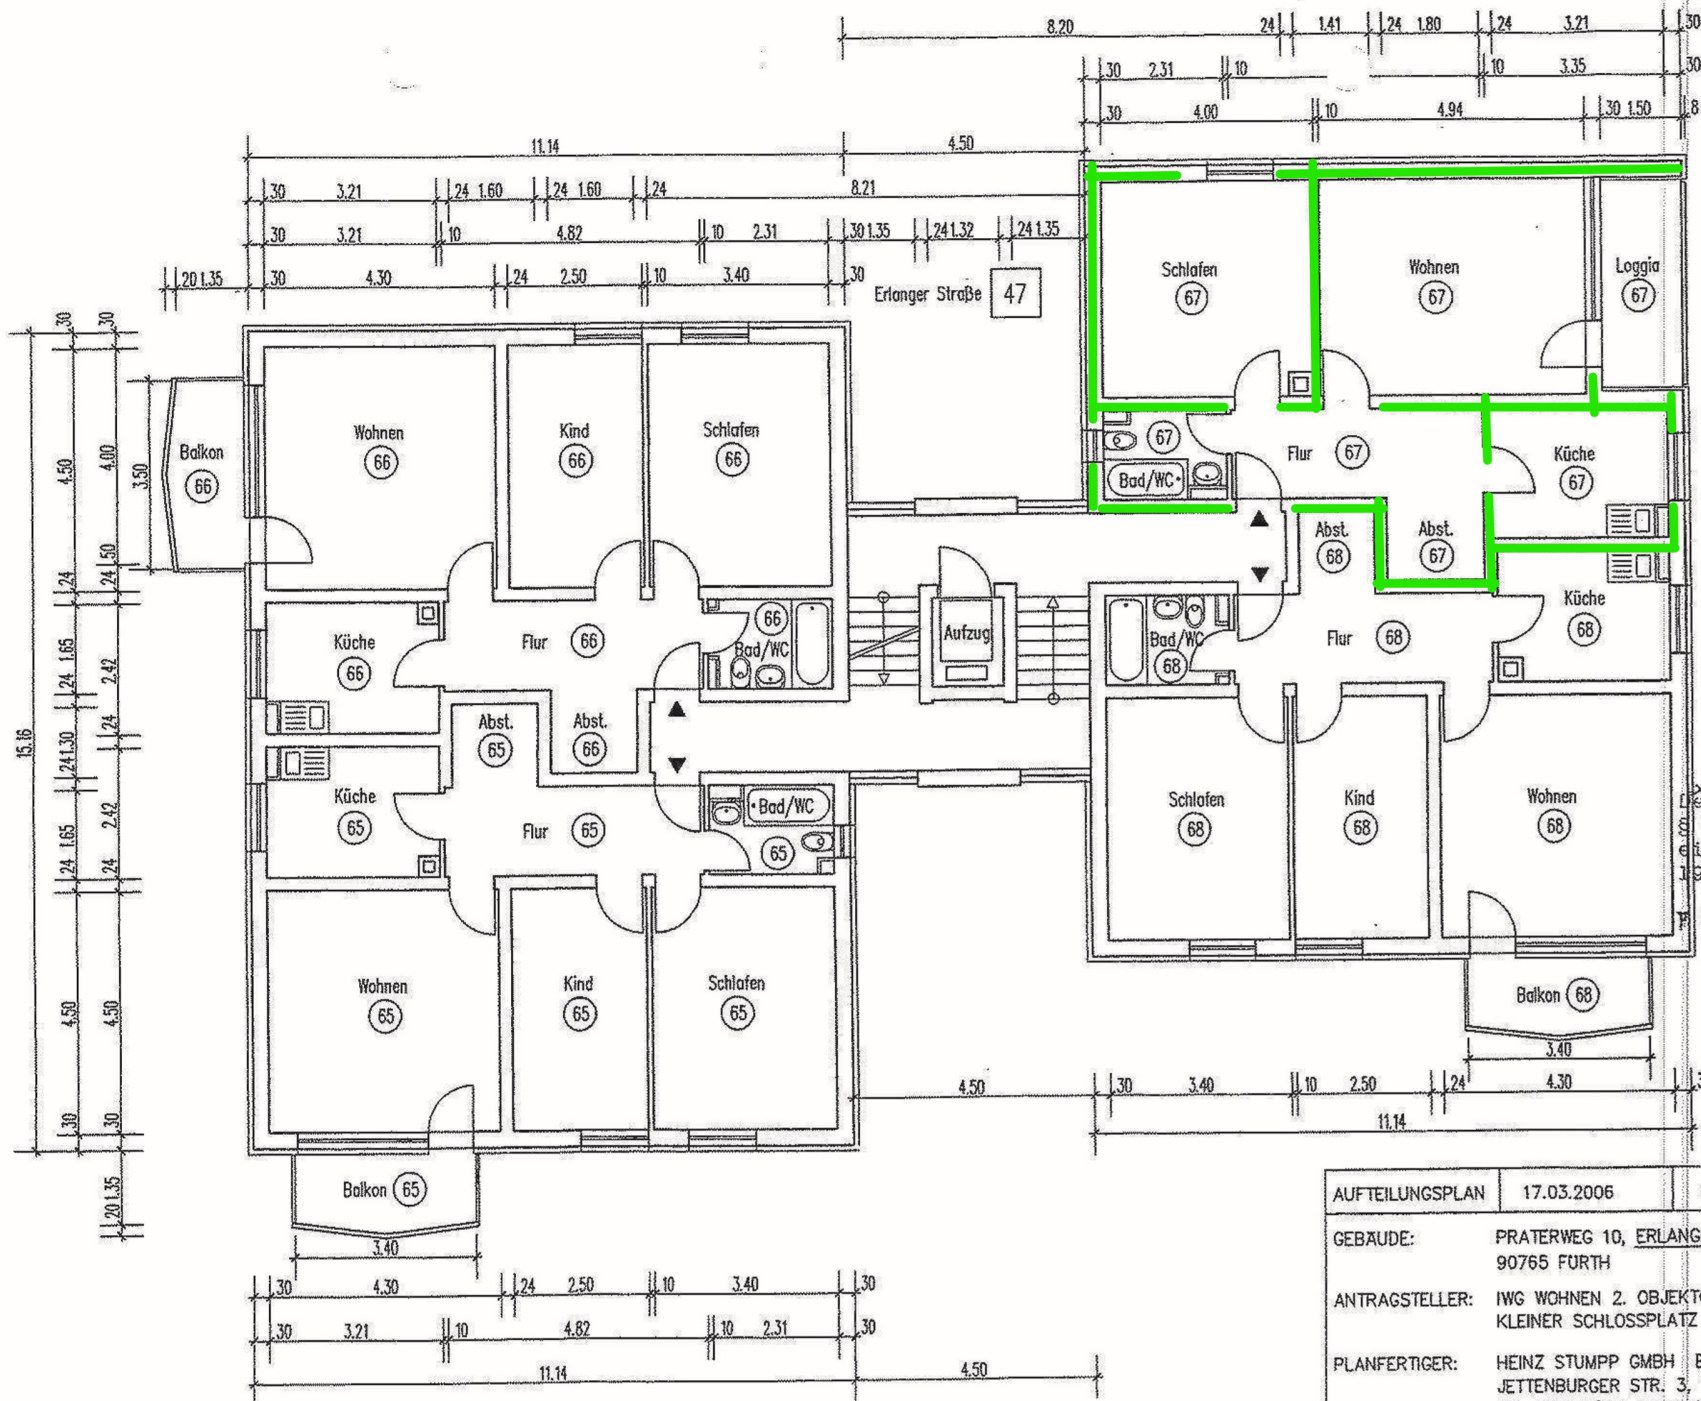

2006/0020/GBG/4810
 Der Abstrichungsplan wird nach
 § 7 Abs. 1 des Wohnungs-
 eigentums-gesetzes vom 16. März
 1951 bestätigt.

07. Juni 2006

Stadt Fürth

I.A.



AUFTEILUNGSPLAN	17.03.2006	M 1:100	S. 25
GEBÄUDE:	PRATERWEG 10, ERLANGER STR. 47, 49, 51 90765 FÜRTH		
ANTRAGSTELLER:	IWG WOHNEN 2. OBJEKTGESELLSCHAFT MBH KLEINER SCHLOSSPLATZ 13, 70173 STUTTGART		
PLANFERTIGER:	HEINZ STUMPP GMBH BAUTECHNIK-PLANUNGSBURO JETTENBURGER STR. 3, 72770 REUTLINGEN TEL. 07121/514 99 0, FAX 07121/514 99 11 E-MAIL: STUMPP1 @ HEINZ-STUMPP-GMBH.DE		
ETG 1	UG, EG, 1.OG, 2.OG, 3.OG, 4.OG, 5.OG, 6.OG, 7.OG, B.OG, DA, SCHNITT, ANSICHT		06-751J

