


Main-Tauber-Kreis
Bad Mergentheim
Mergentheim

Lageplan

zeichn. Teil zum Bauantrag gem. §4 LBOVVO


Abstandsflächenplan

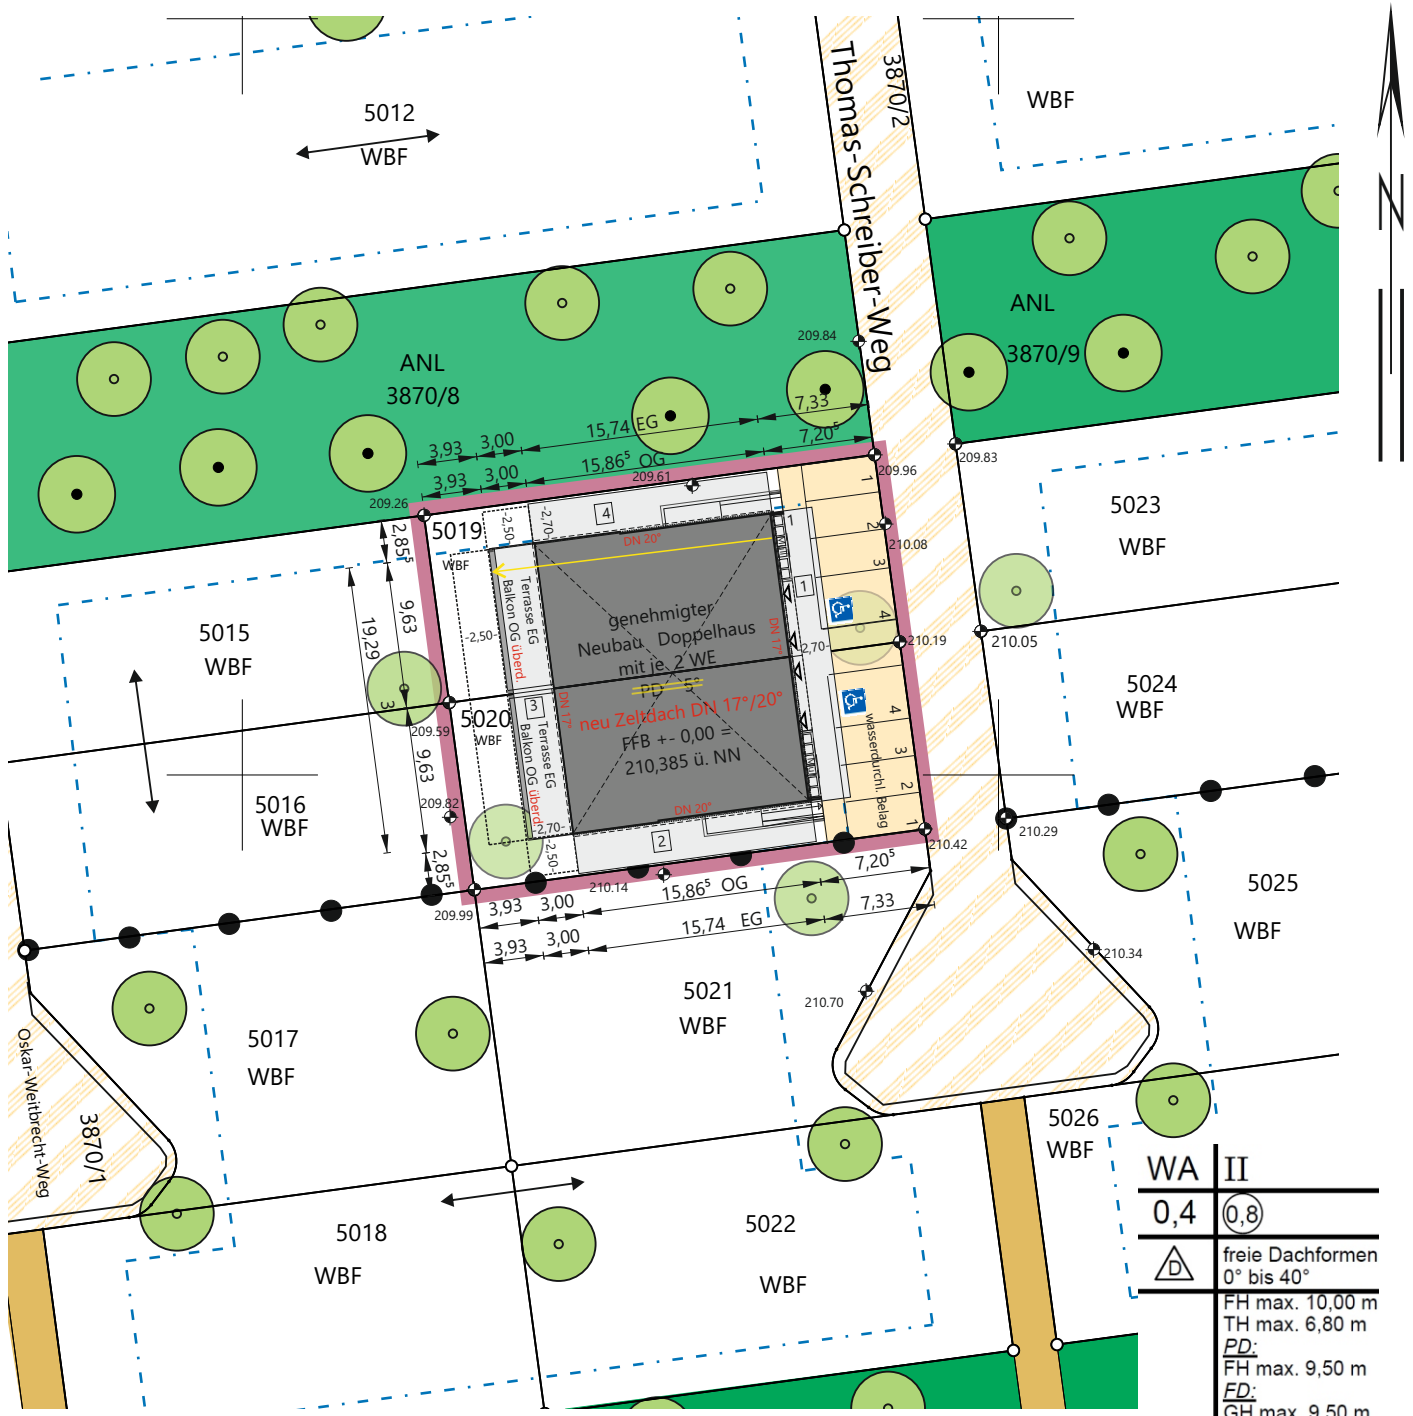

Gefertigt : Schrozberg, den 11. Februar 2024

Auszug aus dem Liegenschaftskataster
Ergänzung nach § 4 LBOVVO

Abstandsfläche
mit Nummer u.
Nummer der
Gebäudeecke

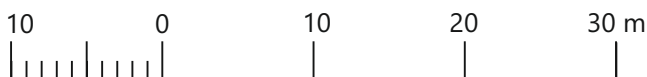

M = 1 : 500

**Ingenieurbüro für
Vermessung und
Bauwesen**

**Beratung
Planung
Vermessung
Bauleitung**

DIPL.-ING. (FH) **HERALD JOCHNER**

Vermessungsingenieur, Sachverständiger nach §5 (2) 6. LBOVVO

Speckheimer Straße 100	74575 Schrozberg	Telefon 07935/722333
Mobil 0172 6302271	info@joechner.com	Telefax 07935/722334