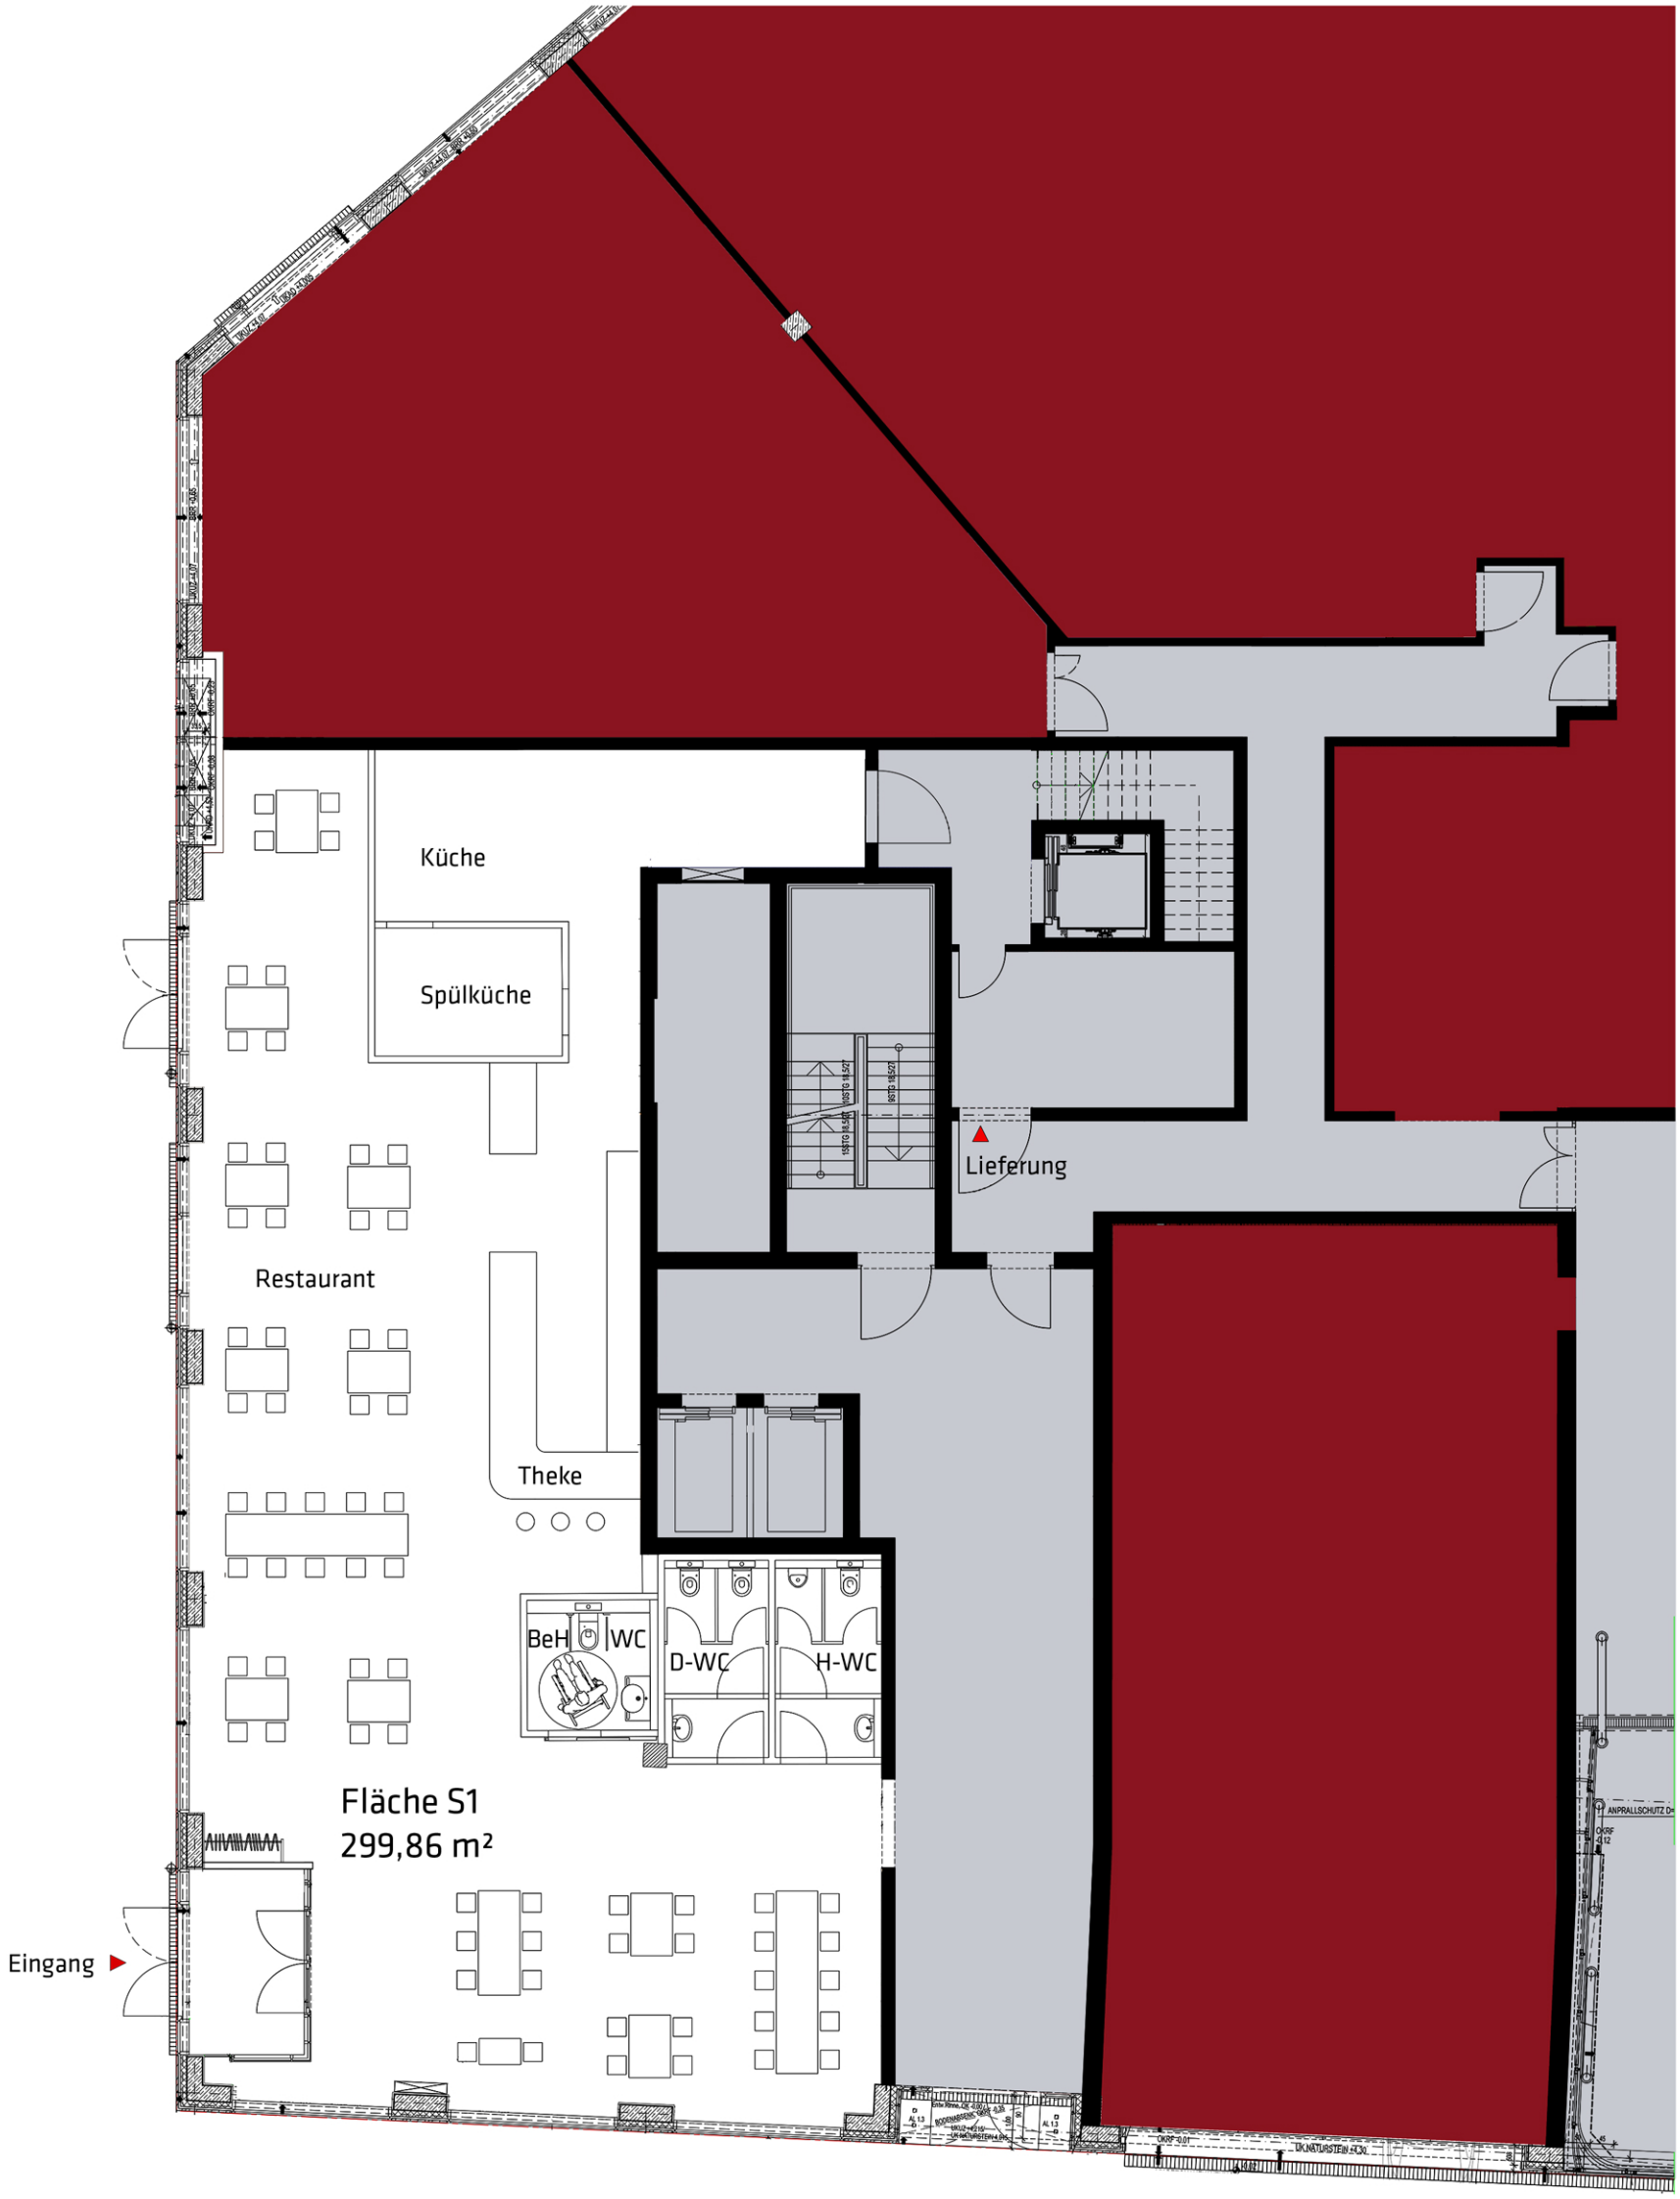

Küche
Spülkücke
Restaurant
Theke
Lieferung
BeH
WC
D-WC
H-WC
Fläche S1
299,86 m²
Eingang