
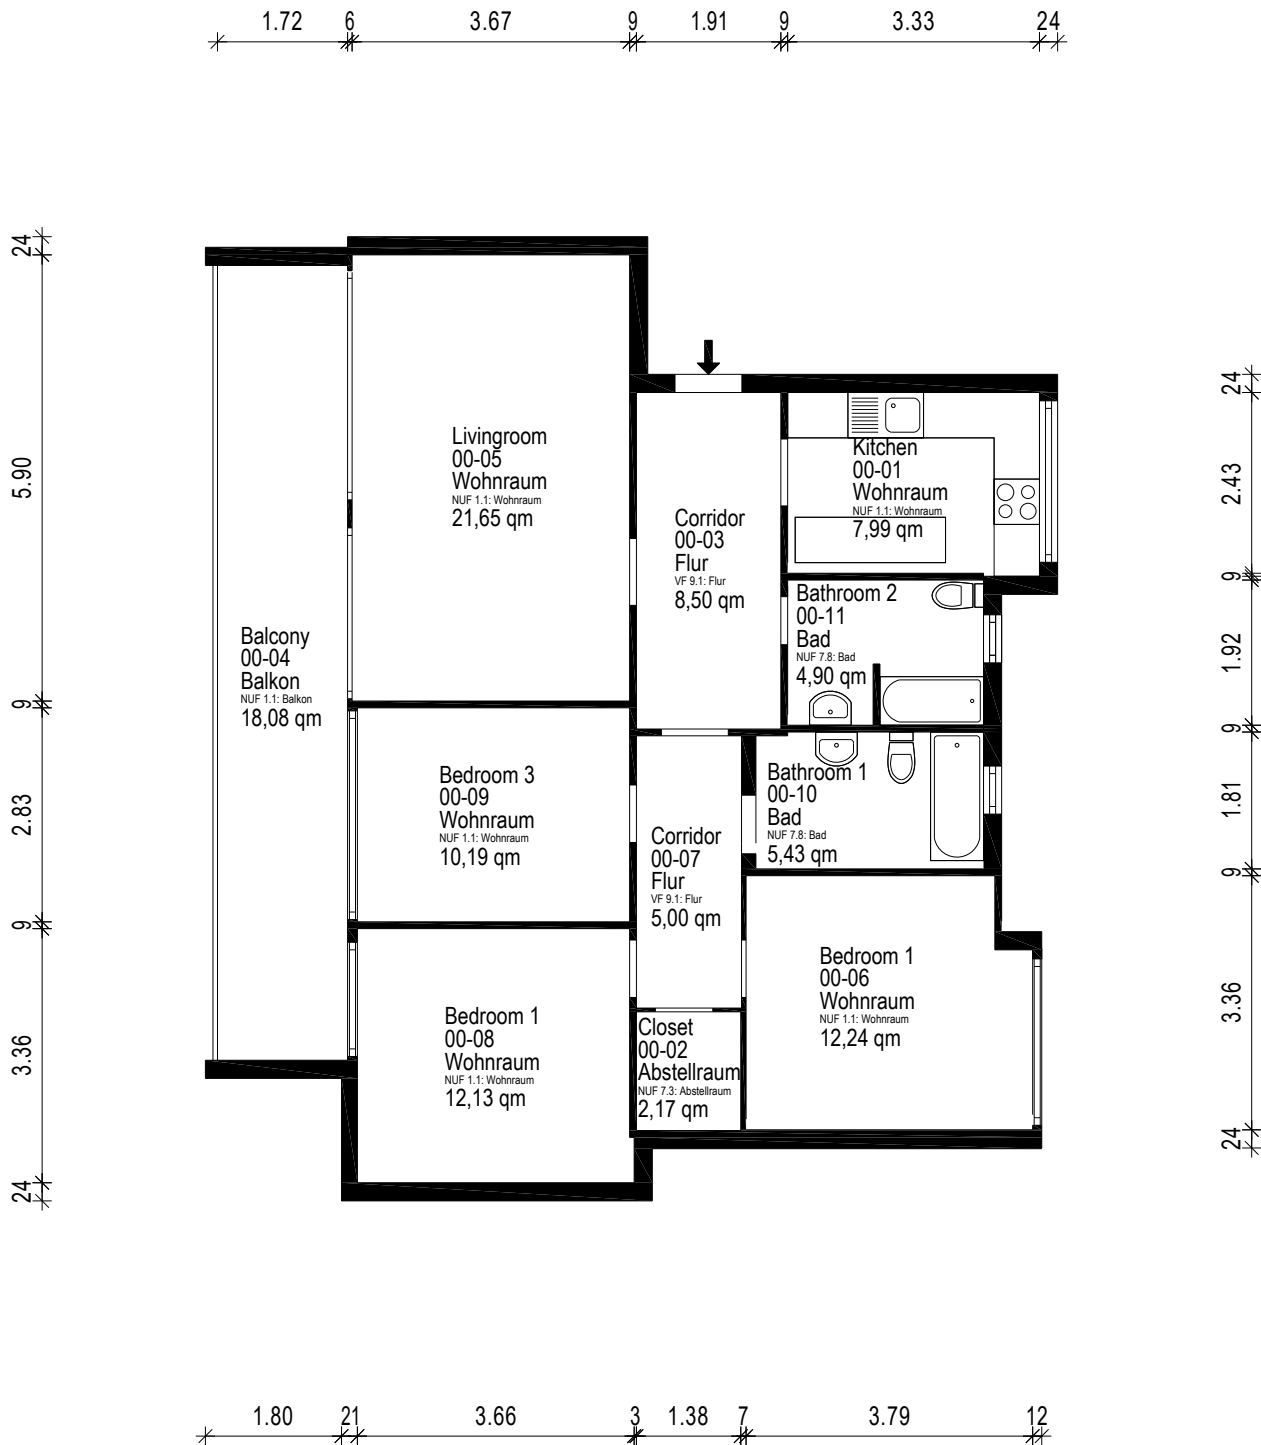


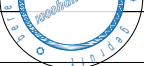

Gebäude ETW		
Ort/Straße 13587 Berlin , Goltzstr. 59		
Planinhalt Dachgeschoss		 Aufmaß - CAD-Service - Flächen
Maßstab 1:100	Datum 19.03.2025	
Objekt-Nr. WE293	Plan-Nr. 1	