


Zeichnung wurde durch Laseraufmaß
 am fertigen Objekt erstellt (April 2023)
 Geringfügige Abweichungen durch unbekannte
 Mauerwerksstärken und Wandverkleidungen
 sowie nicht winkelige Wände sind möglich

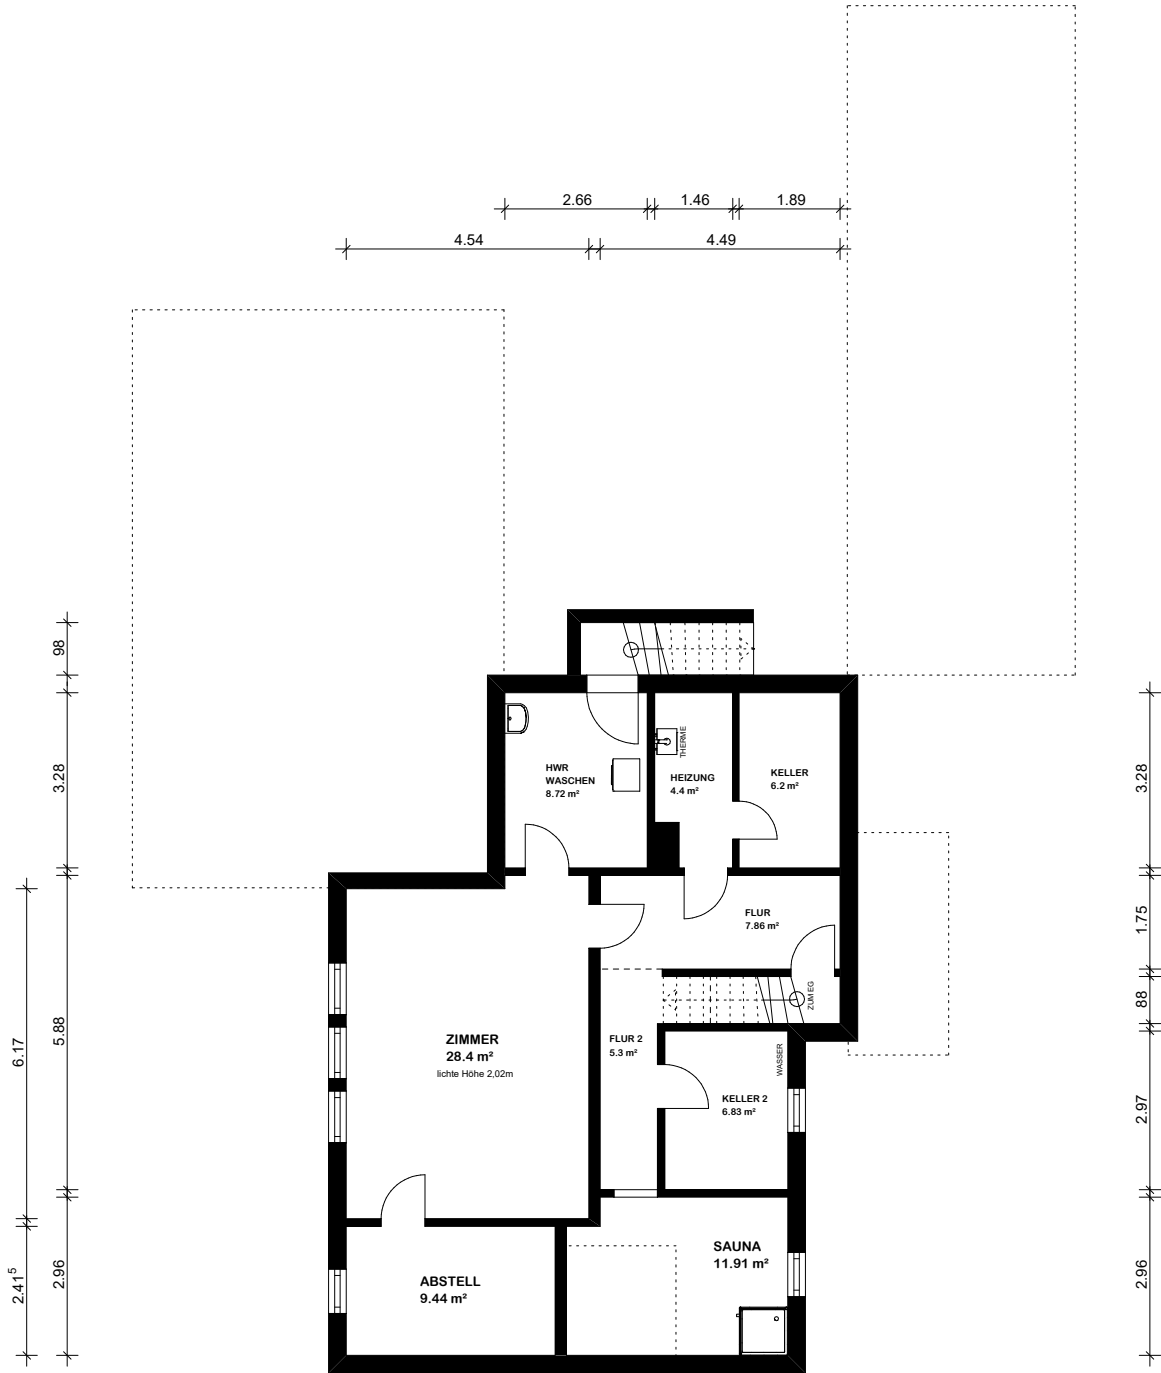

UNTERGESCHOSS

Maßstab 1:100

WOHNFLÄCHE 44.98 m²
 NUTZFLÄCHE 44.08 m²

