
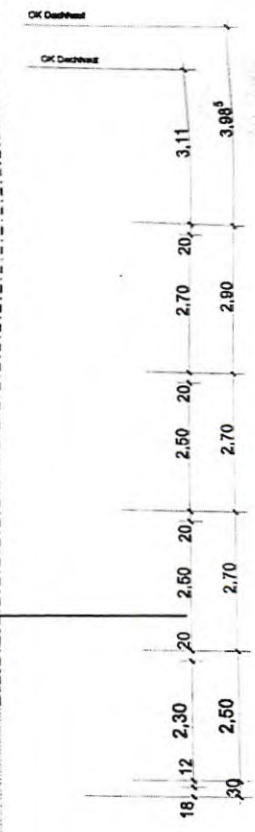
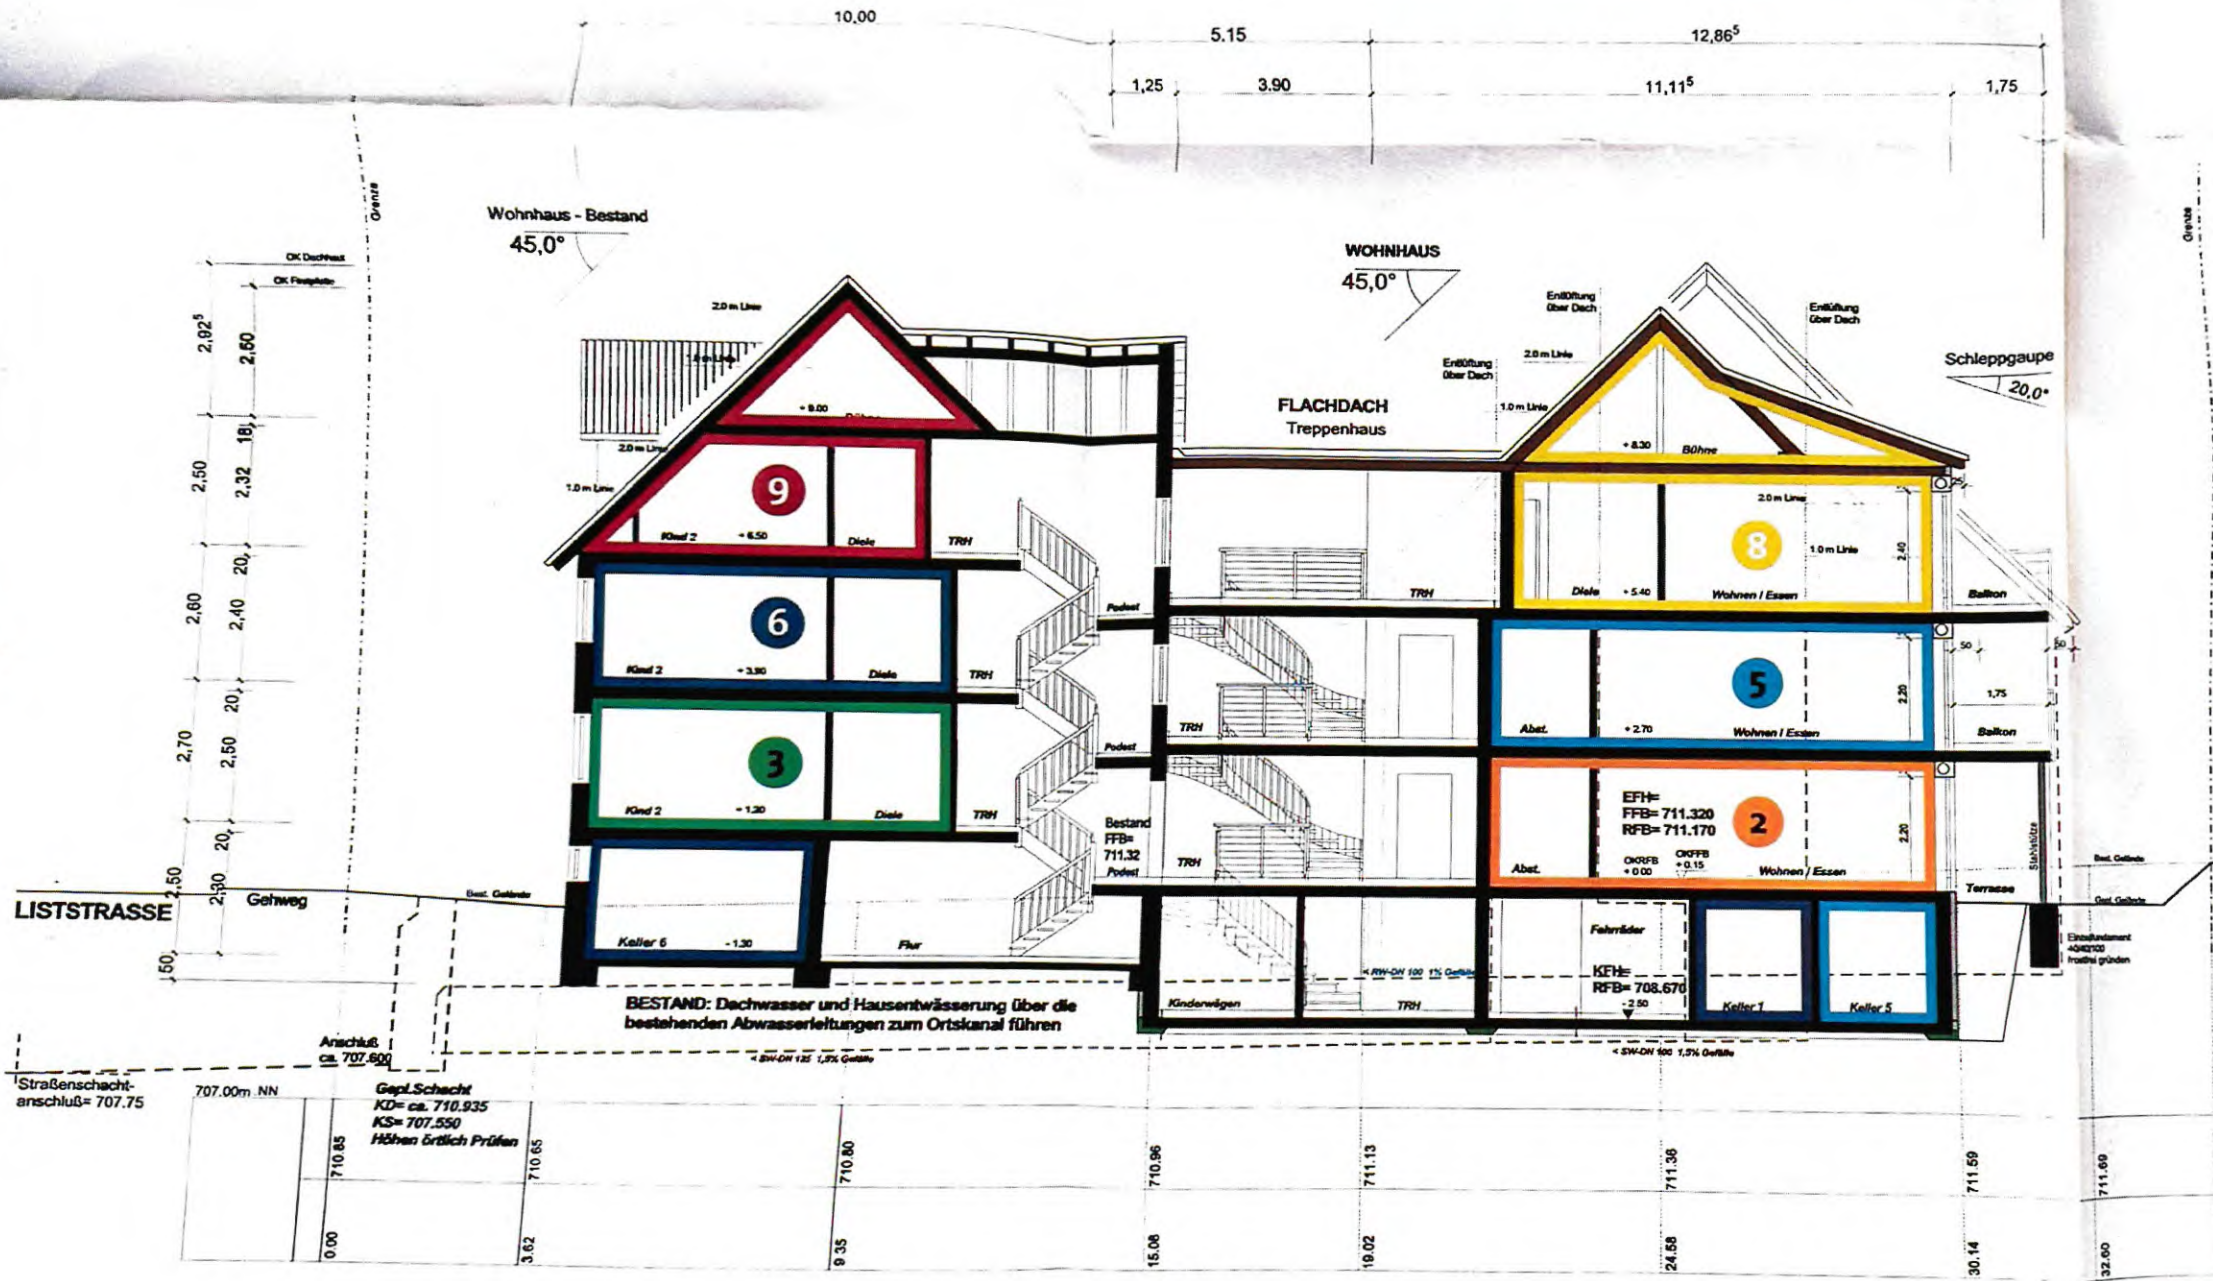


Schnitt A - A

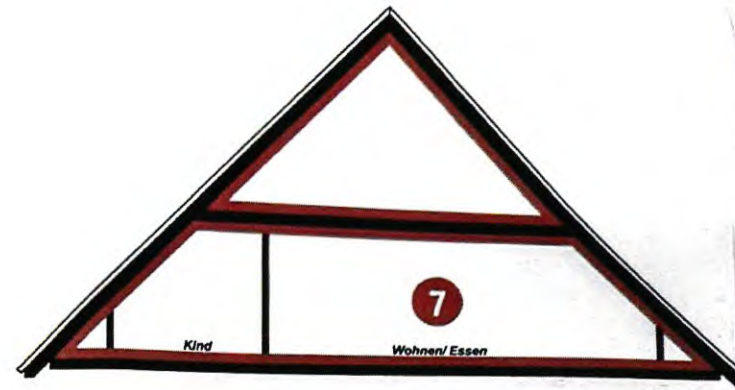


Sichervermerk gemäß § 7 Abs. 4 Ziff. 1 WEG
 Trossingen, den 12. Feb. 2016
 Verwaltungsgemeinschaft Trossingen
 Untere Bauaufsichtsbehörde
Deibel

MODUL 23 ■■■ möllerarchitekturbüro

jochen möller
 hohnerstraße 8/2
 78647 trossingen
 fon 074 25. 945930
 mobil 0177. 677 81 23

Bauherr: Gerhard, Egon und Jakob Friesen
 Christian-Messner-Straße 31 78647 Trossingen
 Projekt: Teilungsgesuch 9-Familienhaus
 Hangenstraße 49 78647 Trossingen

Schnitt A-A

Maßstab	Datum	Gez.	Bauherr	Architekt	Projekt Nr.	Format	Plan Nr.
M 1:100	01.07.2015	lc		<i>[Signature]</i>	296-TFL	594/420	296-T-08

Dieser Plan ist unser Eigentum! Weitergabe sowie Vervielfältigung dieses Planes und Mitteilung dessen Inhaltes ist nicht gestattet, soweit nicht ausdrücklich schriftlich zugesagt. Zuwiderhandlung verpflichtet zu Schadensersatz. Nachdruck und Abzug auch auszugsweise nach URG verboten!