



MAHN AMMON & CO.


Schulstraße 48 a/b, 21445 Wulfsen

WOHNUNG 08

Haus 2 - Dachgeschoss und Spitzboden

Wohnfläche DG + Spitzboden inkl. Balkon zu 50% ca. 110,07 m²


Deckenhöhe ca. 2,80 m

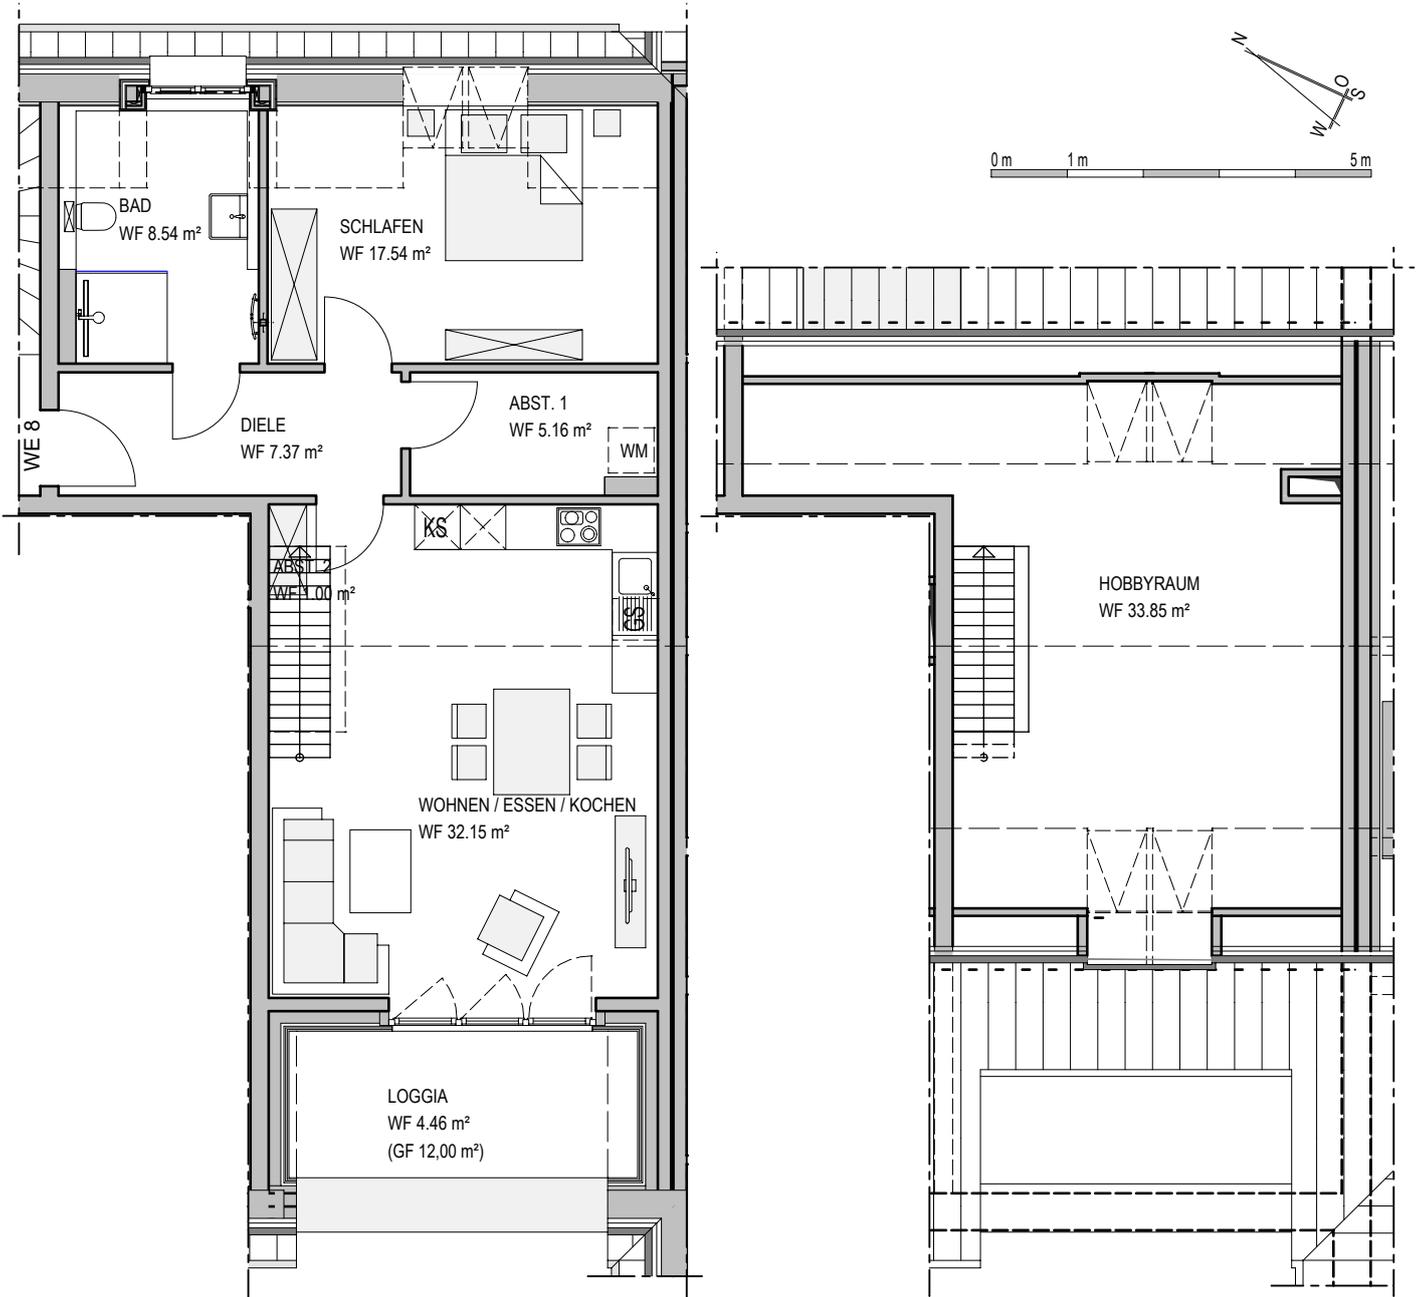


Lage im Objekt



SÜDANSICHT

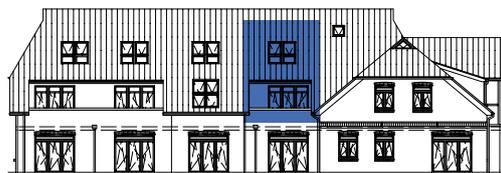

WESTANSICHT

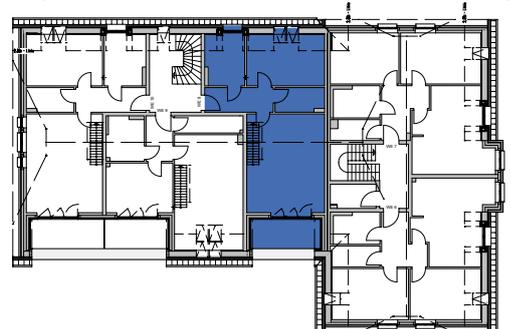

Alle Maße wurden den Ausführungszeichnungen entnommen.
Aufgrund von Bau- und Maßtoleranzen können diese von den tatsächlichen Maßen abweichen.
Stand: Oktober 2021