



Wohnanlage Erikastrasse 12-18

*In der schönen von Mischwäldern und Heidelandschaft umgebenen
Stadt Buchholz*

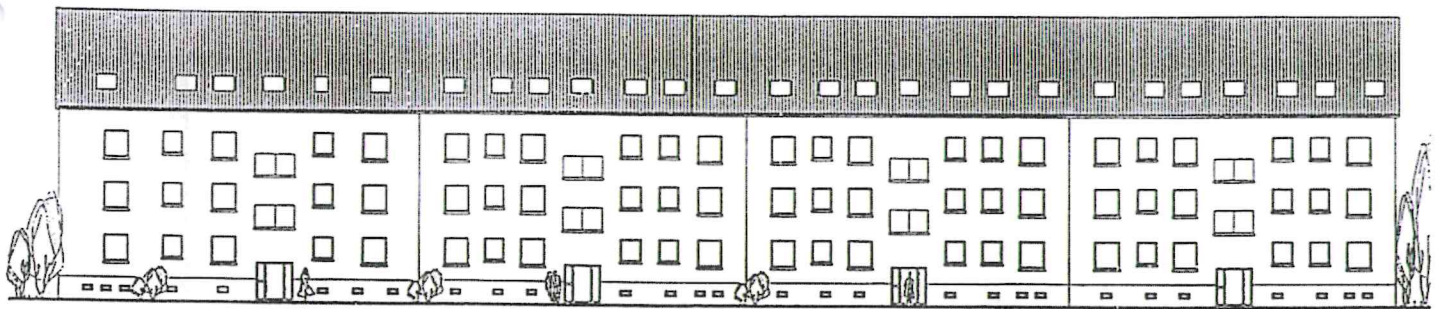

ANSICHT NORDEN

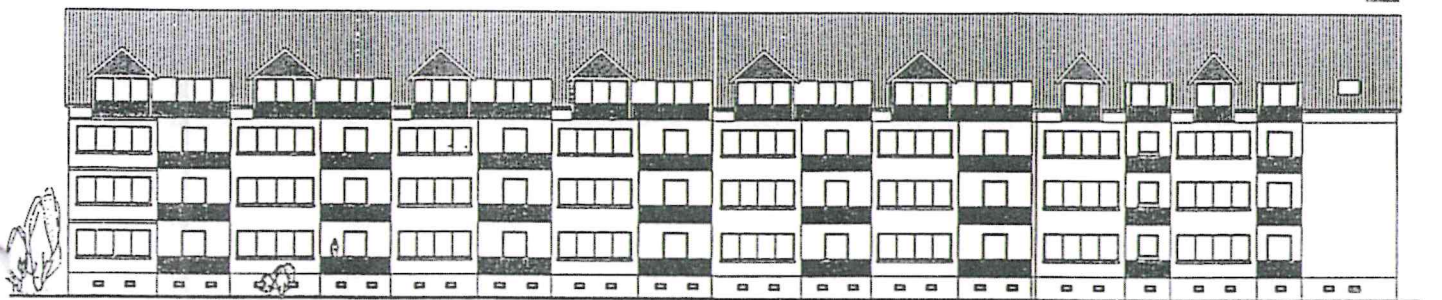

ANSICHT SÜDEN

32 Wohneinheiten

Das Bauvorhaben entspricht hinsichtlich der Abgeschlossenheit den gesetzlichen Bestimmungen des Wohnungseigentumsgesetzes.

Buchholz i. d. N., den 20. Apr. 1999


Stadt Buchholz i. d. N.
Der Stadtdirektor
Im Auftrag

Schröder-Baak
(Schröder-Baak)


8. Anlage zu der am 1.1.1999 erteilten Bescheinigung aufgrund des § 7 Abs. 4 Nr. 2 des Wohnungseigentumsgesetzes.

Stadt Buchholz i. d. N.
Der Stadtdirektor
Im Auftrag

Schröder-Baak
(Schröder-Baak)

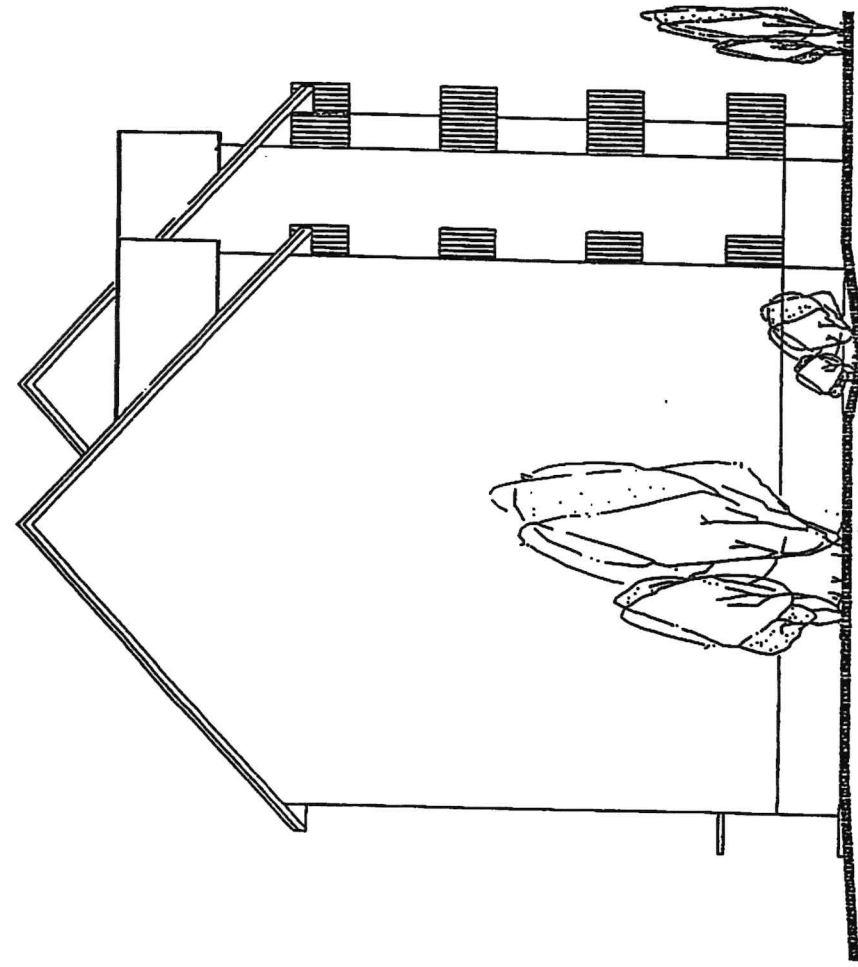

ANSICHT WESTEN

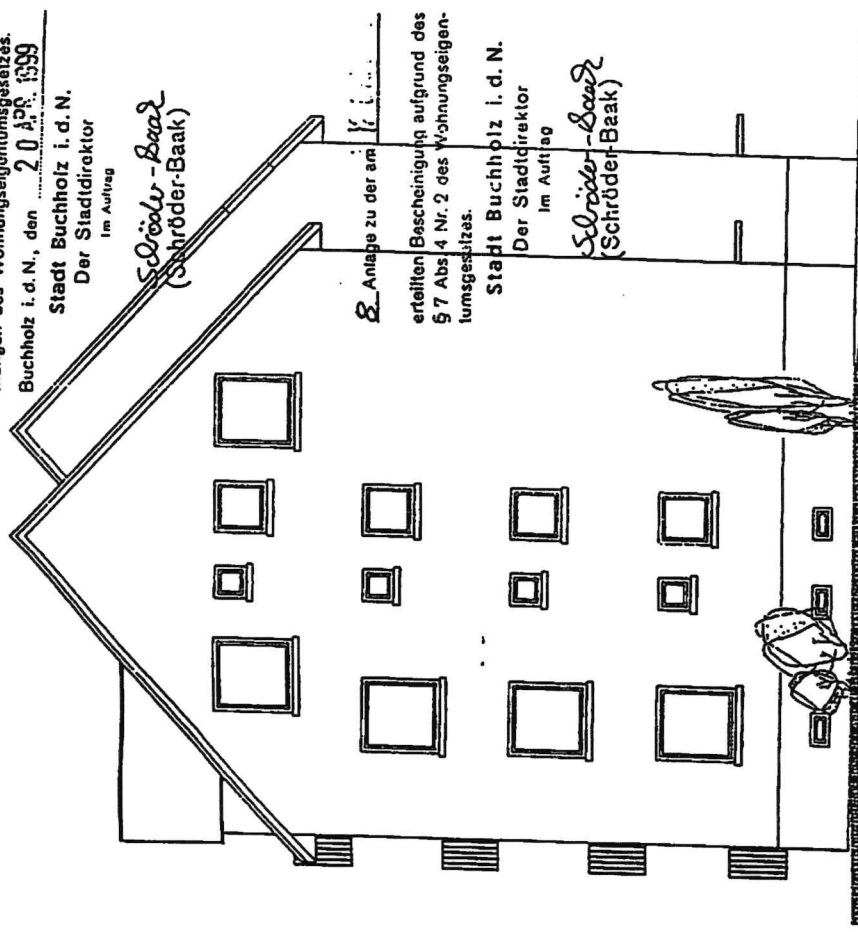

ANSICHT OSTEN

ANLAGE
§ 7 Abs. 4 Nr. 2
WOHNUNGSEIGENTUMSGESETZ

BAUVORHABEN:	AUFSTOCKUNG EINES MEHRFAMILIENHAUSES ERICKSTRASSE 21244 BUCHHOLZ
PLANVERFASSTER:	DPL.-ING. RALF WÜLLER KLEINE STRASSE 1 21423 WINSEN/LUHE - ROTTORF TEL.: 04133/7767 FAX: 04133/7823
BAUHERR:	GRUPPENTÜCK-GESELLSCHAFT EPHWASTR. 12-18 IN HEDENHOFEN 56 21277 ASENHOF
BAUTEIL:	ANSICHTEN (DACHGESCHOSS AUSGEBAUT)
DATUM:	25.01.1999
MAßSTAB:	1 : 100

BAUHERR

PLANVERFASSTER

