


- Legende
- Bestand
 - Neubau
 - Abbruch

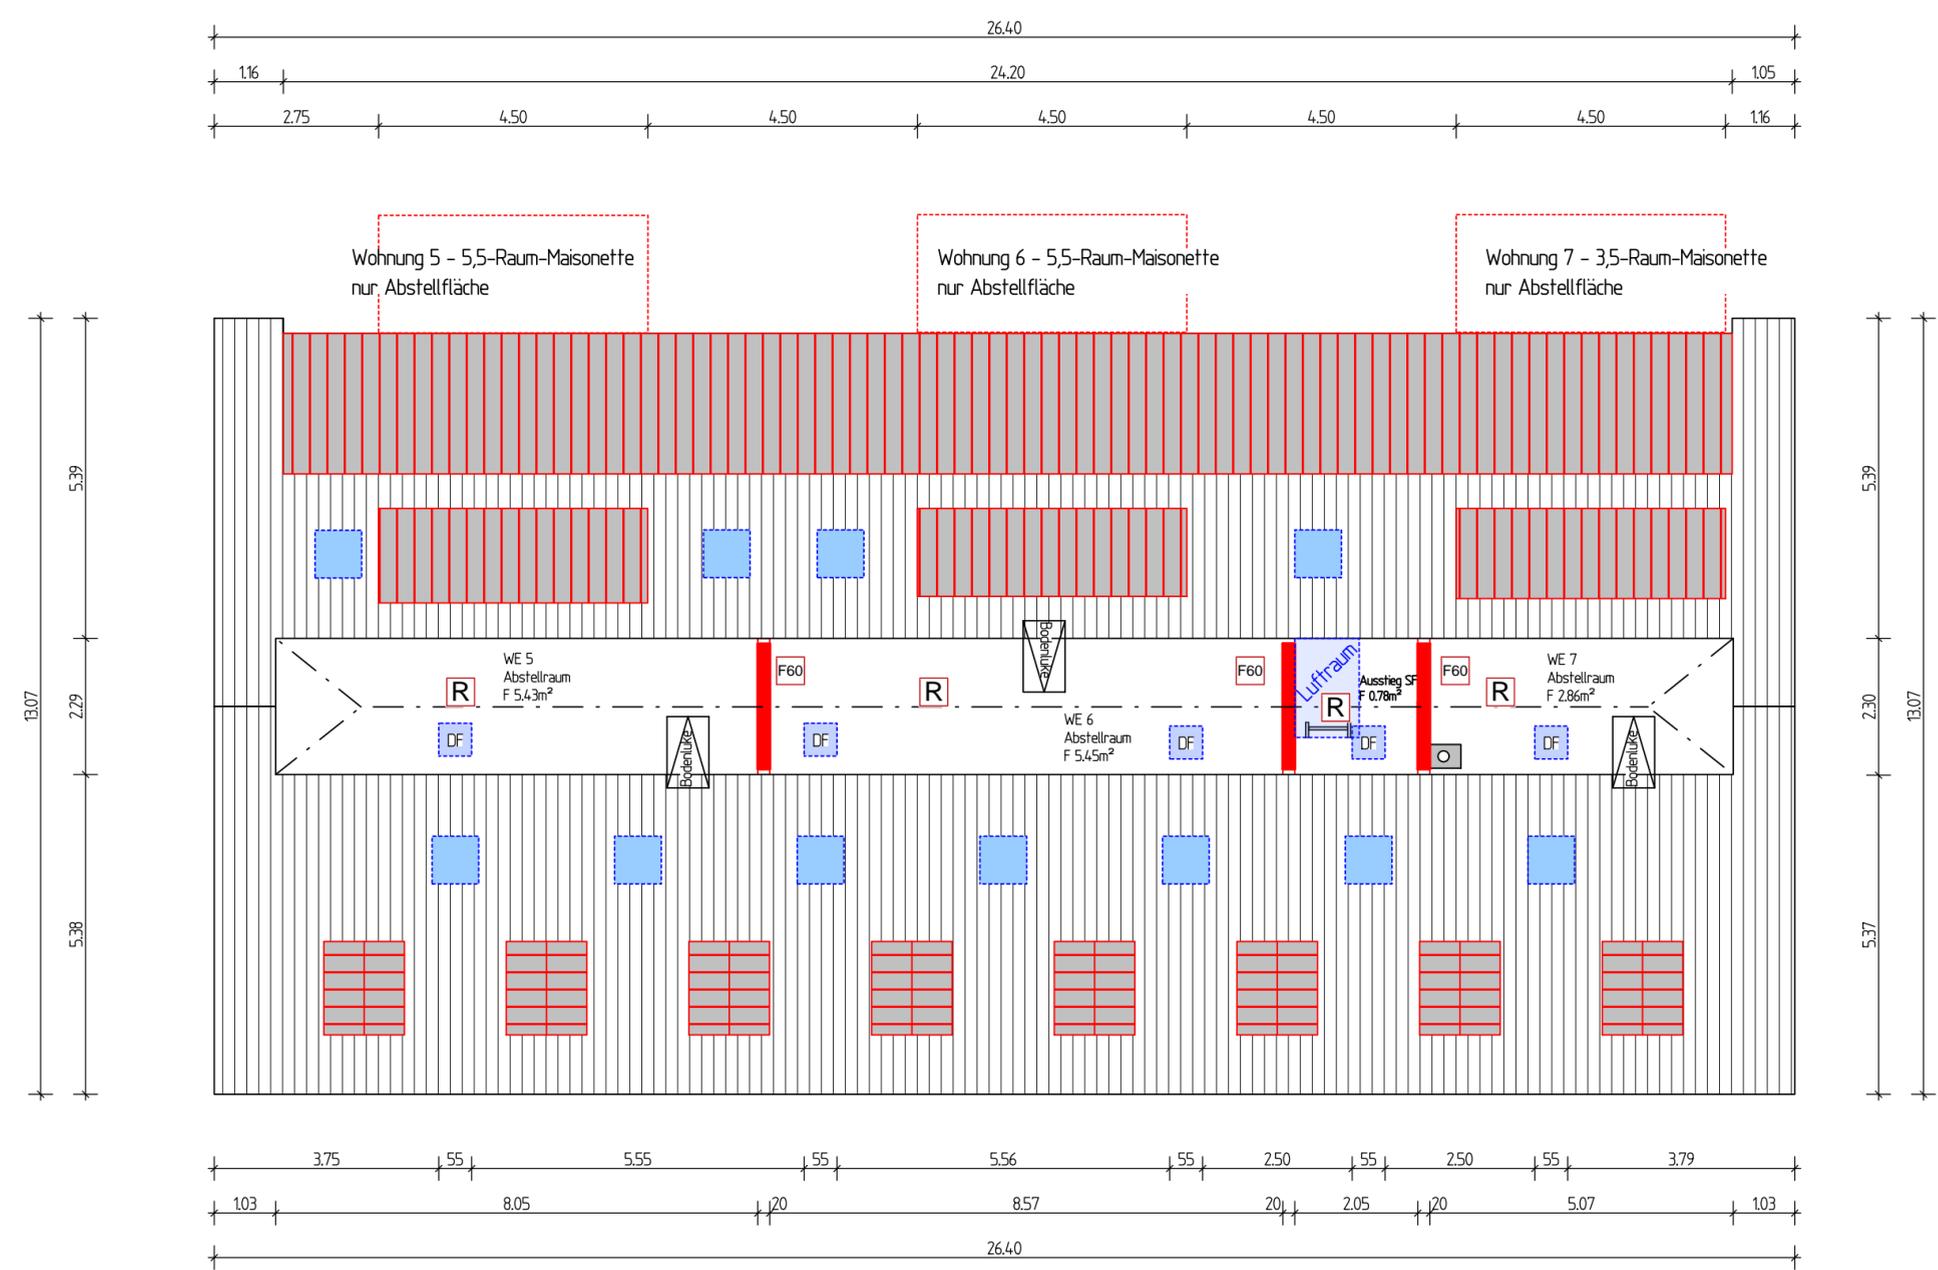

Die Maße sind am Bau zu überprüfen!
 Erstellt auf Grundlage Bestandspläne Bauaktenarchiv.
 Der Unternehmer ist verpflichtet bei veränderten örtlichen Gegebenheiten den Auftraggeber zu informieren und rechtzeitig Bedenken anzumelden.
 Die Baugenehmigung ist auf der Baustelle bereitzuhalten!
 Höhenbezug OK FF EG = ±0.00 = 236.11 DHHN

Planung		 plan + projekt pühn St.Jacober Nebenstr.103 0 8 1 3 2 Mülsen Ruf 037601 458 410 Fax 037601 458 411 pppuehn@i m a i l . d e	
Änderungsvermerk			Datum
Plan			Bauherr
Massstab Leistungsphase			1 : 100 Genehmigungsplanung
Plannummer	Datum	Vorhaben	
G 3.05	19.02.2021	Sanierung und Umnutzung ehemaliges Malzhaus Errichtung Balkone, Gauben und Garagen	
	gezeichnet		
	S. Pühn		
	geprüft		
	T. Pühn	Marienstraße 47 08371 Glauchau AN 20026	