



Vermessungs- und Katasterverwaltung Niedersachsen

Landkreis Lüneburg

Gemeinde: Barum
Gemarkung: Sankt Dionys
Flur: 2 Flurstück: 69/13

11. Juli 2023

- Eingang -


Liegenschaftskarte 1:1000

Standardpräsentation

Erstellt am 21.06.2023
Aktualität der Daten 17.06.2023

N = 5910206

E = 3293390

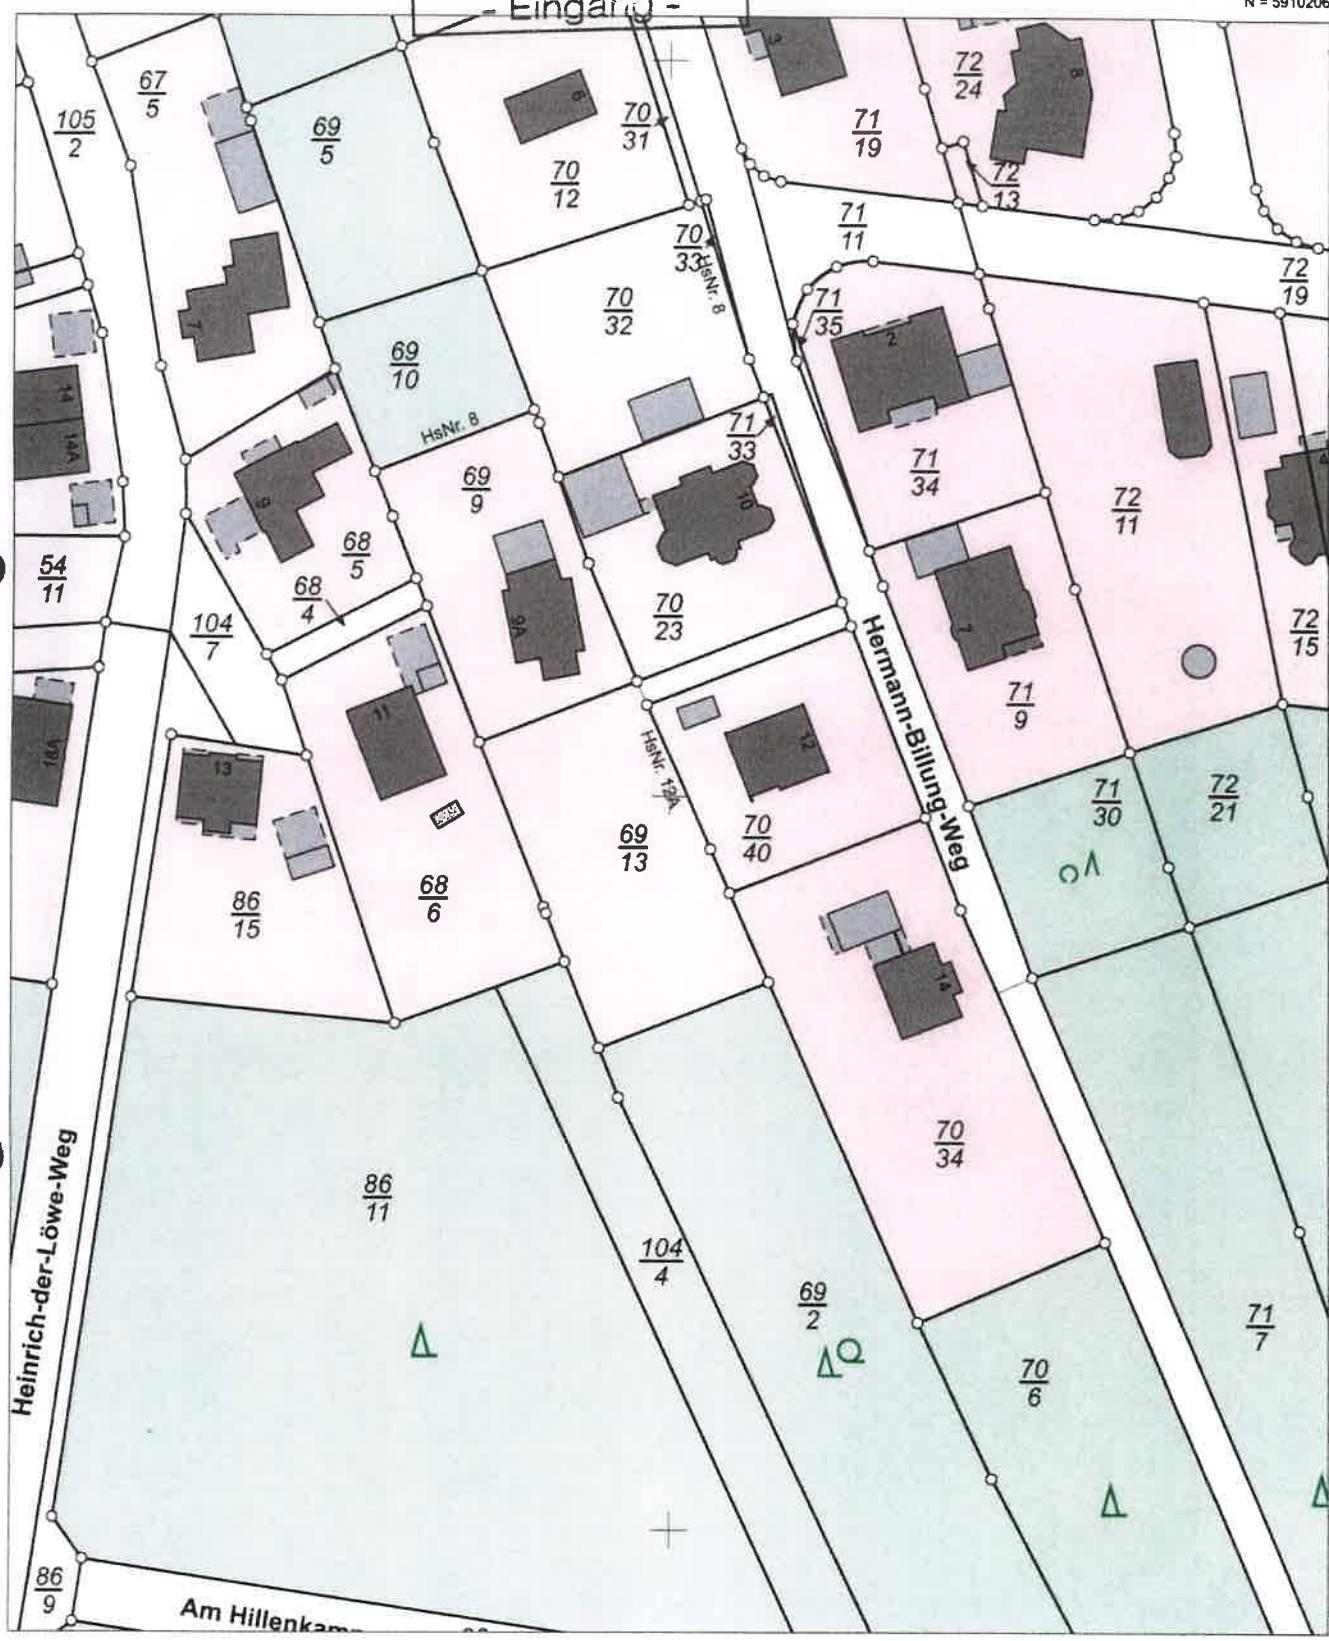

N = 5909986

Maßstab 1:1000

0 10 20 30 Meter

Verantwortlich für den Inhalt:

Landesamt für Geoinformation und Landesvermessung Niedersachsen
Regionaldirektion Lüneburg - Katasteramt Lüneburg -
Adolph-Kolping-Straße 12
21337 Lüneburg

Bereitgestellt durch:

Landesamt für Geoinformation und Landesvermessung Niedersachsen
- Katasteramt Lüneburg -
Adolph-Kolping-Straße 12
21337 Lüneburg

Zeichen: 087-Z-45-2023

Bei einer Verwertung für nichteigene oder wirtschaftliche Zwecke oder einer öffentlichen Wiedergabe sind die Allgemeinen Geschäfts- und Nutzungsbedingungen (AGNB) zu beachten; ggf. sind erforderliche Nutzungsrechte über einen zusätzlich mit der für den Inhalt verantwortlichen Behörde abzuschließenden Nutzungsvertrag zu erwerben.