

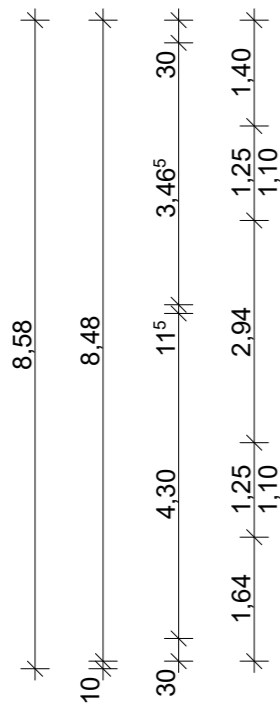


▽ A-03

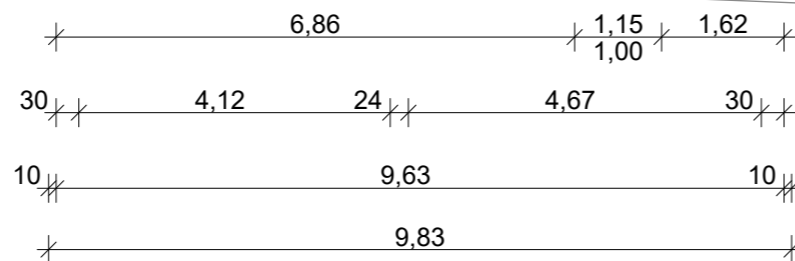


S-01

N

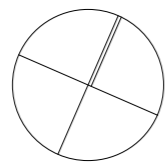

A-02 △

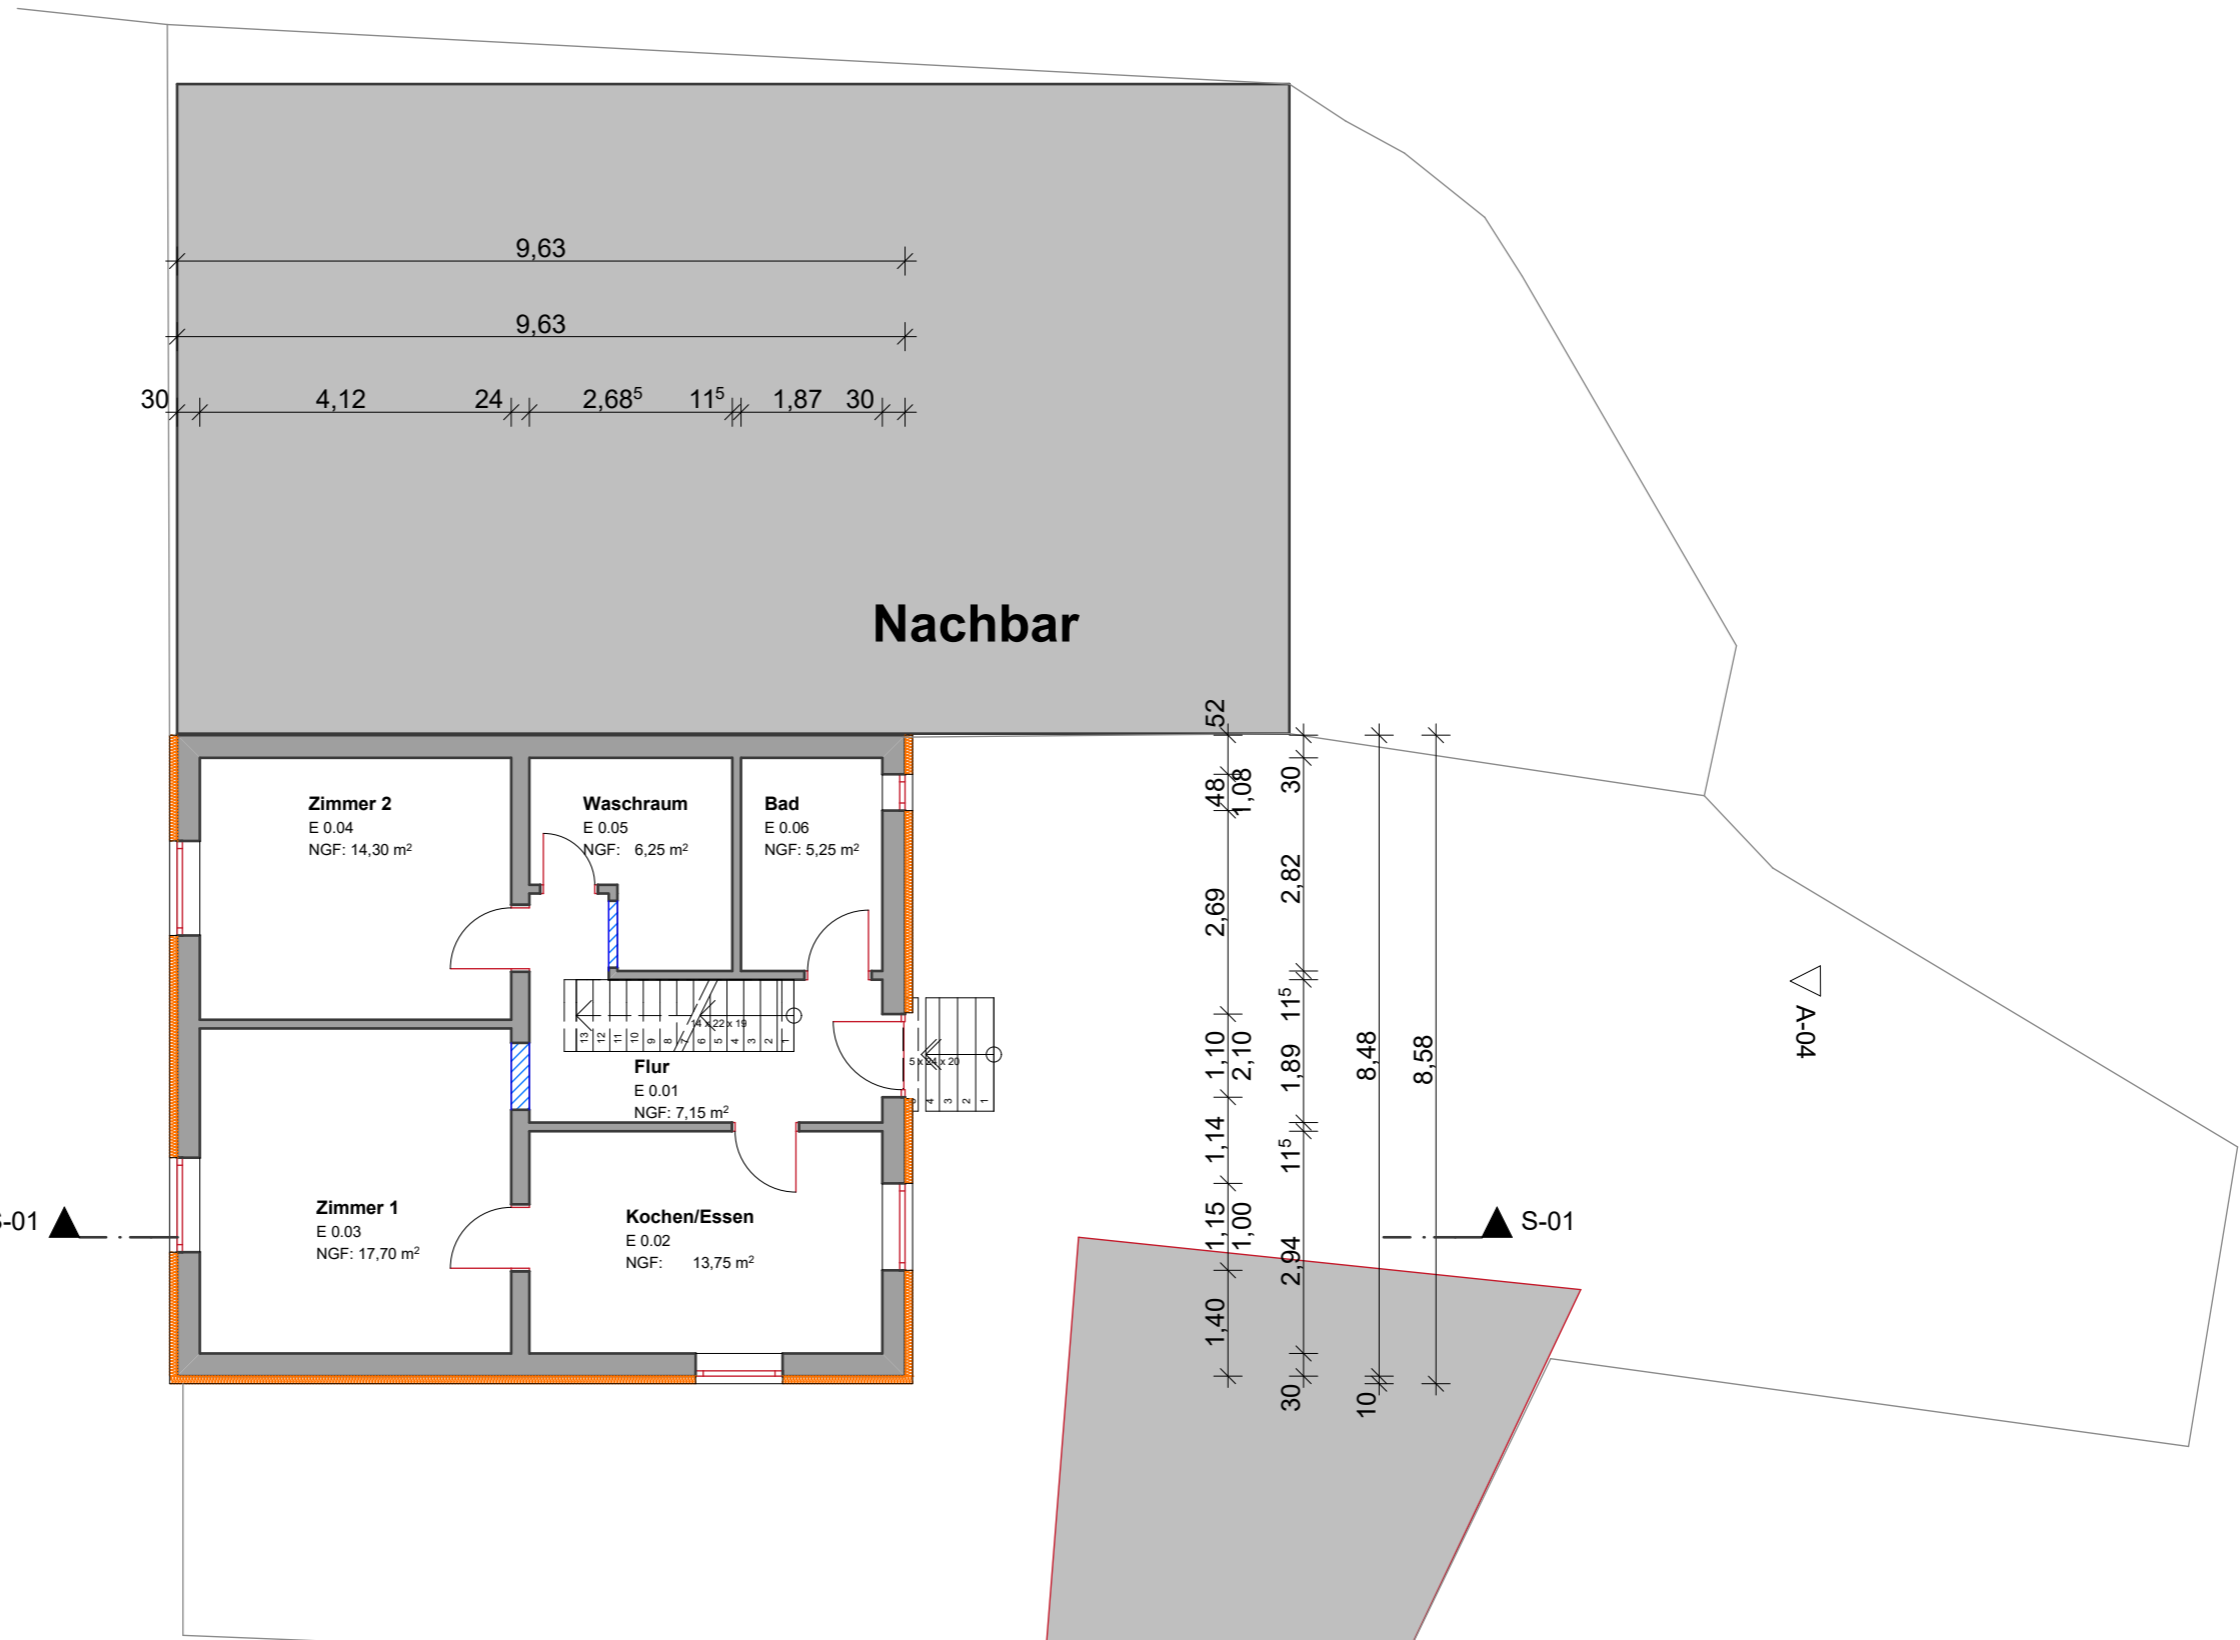

HINWEIS:

Alle Maßen- und Flächenangaben, basieren auf einer Bestandsaufnahme Vor-Ort und können von tatsächlich verbauten Maßen abweichen.

PLANINHALT Grundriss EG	MAßSTAB 1 100	HEINRICH KRATZ Architektur Büro
PROJEKT: 98b_Fam. Heit	PLOTDATUM 26-02-2016	PLANNR. 1
		LARENWEG 6, 93055 REGENSBURG tel.: +49 (0) 941 4617 1783 fax: +49 (0) 941 4617 4560 email: architektur@akdialog.de

