

AUSZUG aus dem LIEGENSCHAFTSKATASTER

Maßstab 1:500


WOLFGANG FREY

Öffentlich bestellter Vermessungsingenieur
Brunnenstr. 1, 79541 Lörrach
Tel. 07621-52864, FAX 52081

Stadt: Kandern
Gemarkung: Kandern

Flst.Nr.: 203
Datum: 18.02.2014

Darstellung entspricht dem Liegenschaftskataster
Abweichungen gegenüber dem Grundbuch möglich

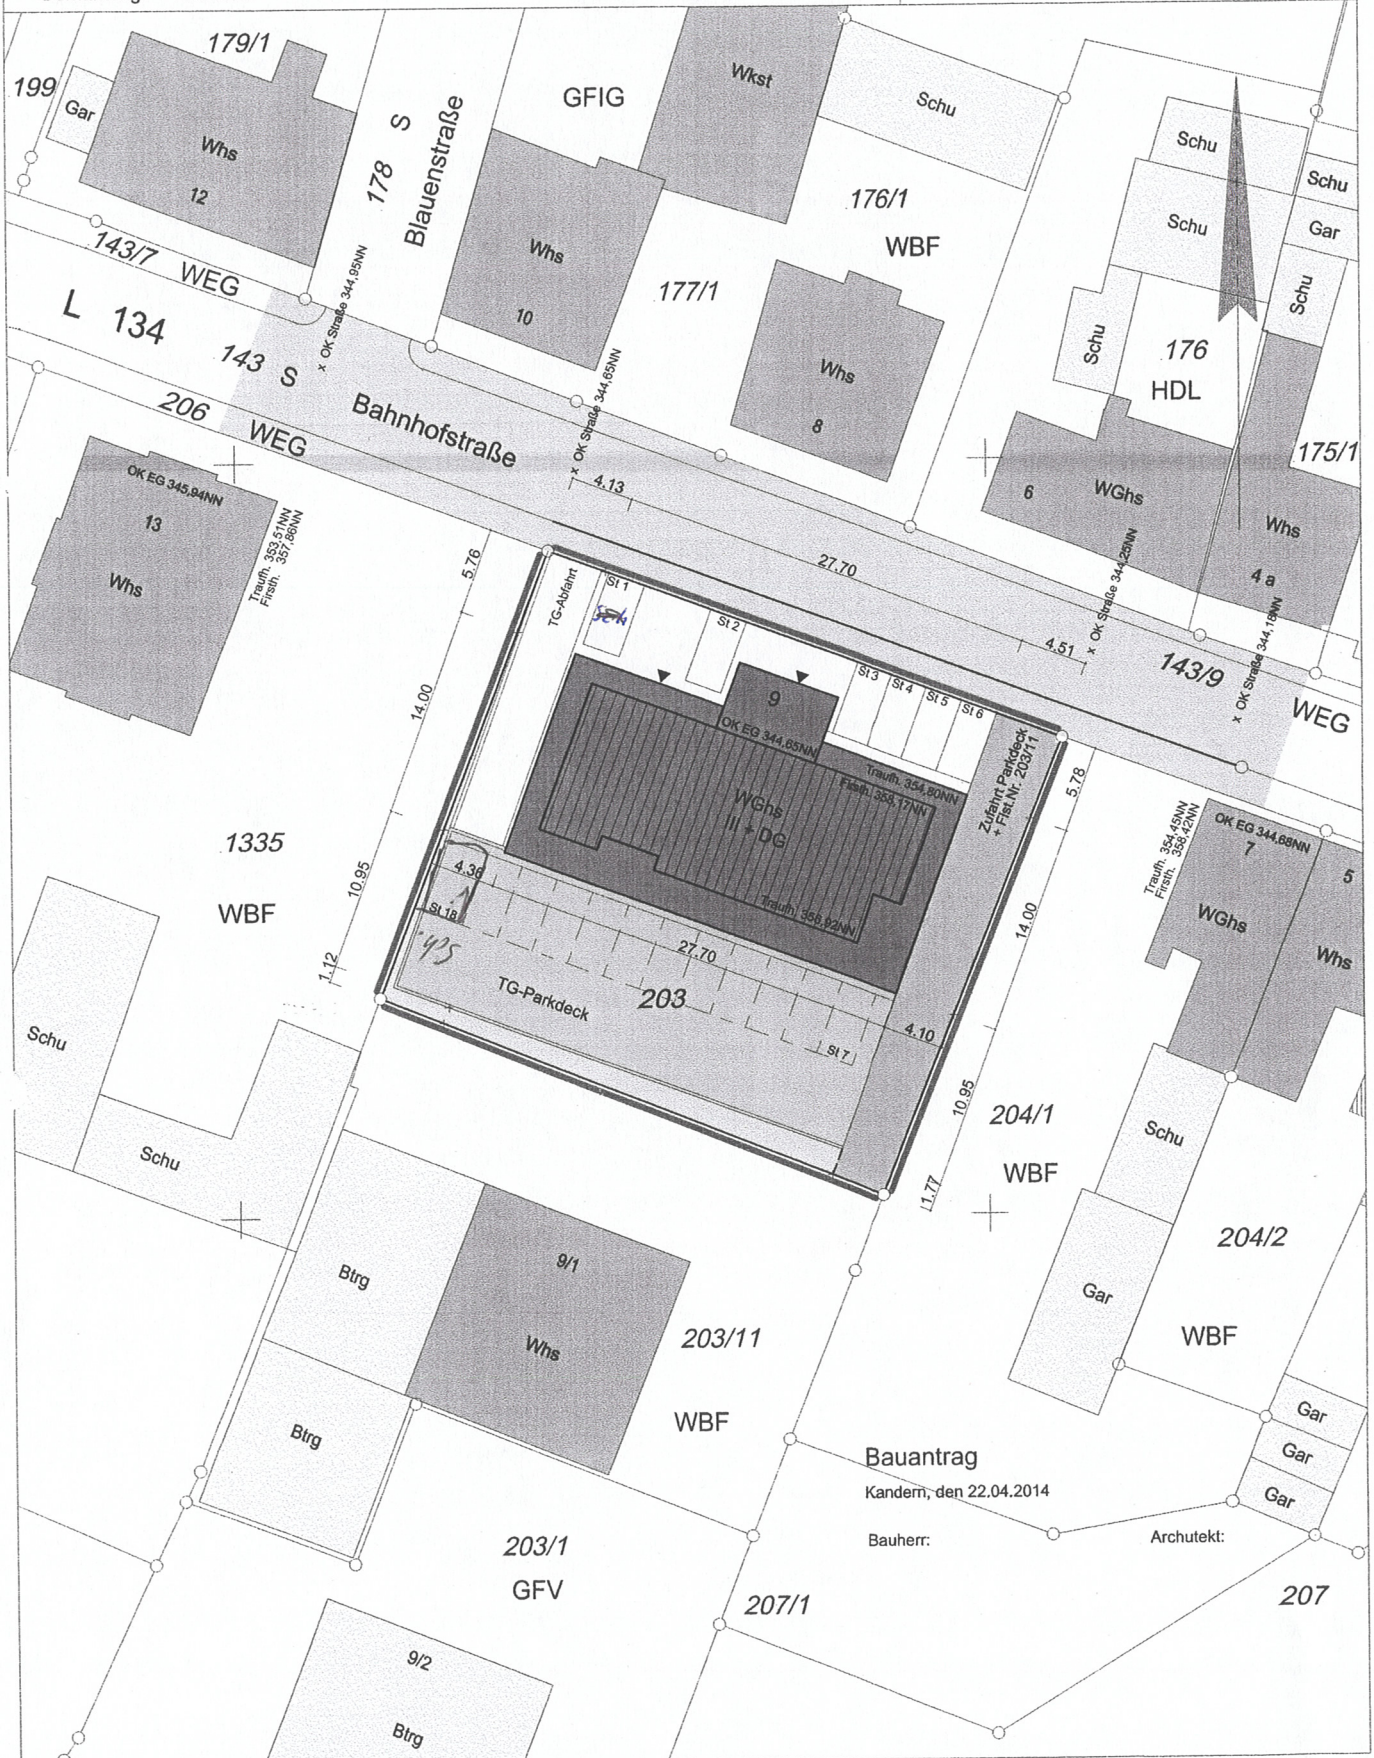

Bauantrag

Kandern, den 22.04.2014

Bauherr:

Architekt: