

WOHNFLÄCHENAUFSTELLUNG

Wohnfläche Typ B (Mittelhaus)

Erdgeschoss

Windfang 5,29 qm
 Abstellraum 1,53 qm
 WC 2,45 qm
 Küche 8,14 qm
 Wohnen 31,66 qm
 Terrasse 3,76 qm

Obergeschoss

Diele 9,65 qm
 Eltern 12,87 qm
 Kind I 10,85 qm
 Kind II 10,45 qm
 Bad 5,81 qm
 Balkon 3,57 qm

Dachgeschoss

Flur 3,07 qm
 Wohnfläche 109,10 qm

Bei Ausbau des Dachgeschosses

Studio 23,66 qm
 Dusche 4,04 qm

Gesamtwohnfläche Erd-,
 Ober- u. Dachgeschoss 136,80 qm

Wohnfläche Typ B (Eckhaus)

Erdgeschoss

Windfang 5,29 qm
 Abstellraum 1,53 qm
 WC 2,45 qm
 Küche 8,14 qm
 Wohnen 31,51 qm
 Terrasse 3,76 qm

Obergeschoss

Diele 9,50 qm
 Eltern 12,87 qm
 Kind I 10,85 qm
 Kind II 10,45 qm
 Bad 5,81 qm
 Balkon 3,57 qm

Dachgeschoss

Flur 3,07 qm
 Wohnfläche 108,80 qm

Bei Ausbau des Dachgeschosses

Studio 23,66 qm
 Dusche 4,04 qm

Gesamtwohnfläche Erd-,
 Ober- u. Dachgeschoss 136,50 qm

Wohnfläche Typ B (Grabendach)

Erdgeschoss

Windfang 5,29 qm
 Abstellraum 1,53 qm
 WC 2,45 qm
 Küche 8,14 qm
 Wohnen 31,66 qm
 Terrasse 3,76 qm

Obergeschoss

Diele 9,65 qm
 Eltern 12,87 qm
 Kind I 10,85 qm
 Kind II 10,45 qm
 Bad 5,81 qm
 Balkon 3,57 qm

Gesamtwohnfläche Erd- u. Obergeschoss


106,03 qm

TYP B Mittelhaus

RMH 109 m²

Hobbyraum 11 m² (1/2)

RMH = 120 m²

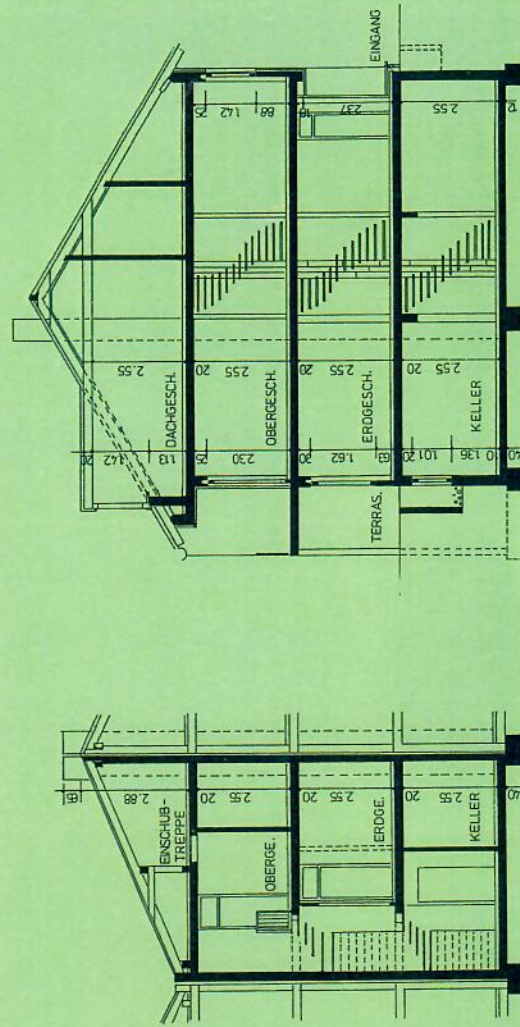

SCHNITT TYP B

OHNE DACHHAUSBAUMÖG.

SCHNITT


TYP B

MIT DACHHAUSBAUMÖGLICHKEIT


Erdgeschoss TYP B

Maßstab 1:100

ERDGESCHOSS TYP B VARIANTE E 2

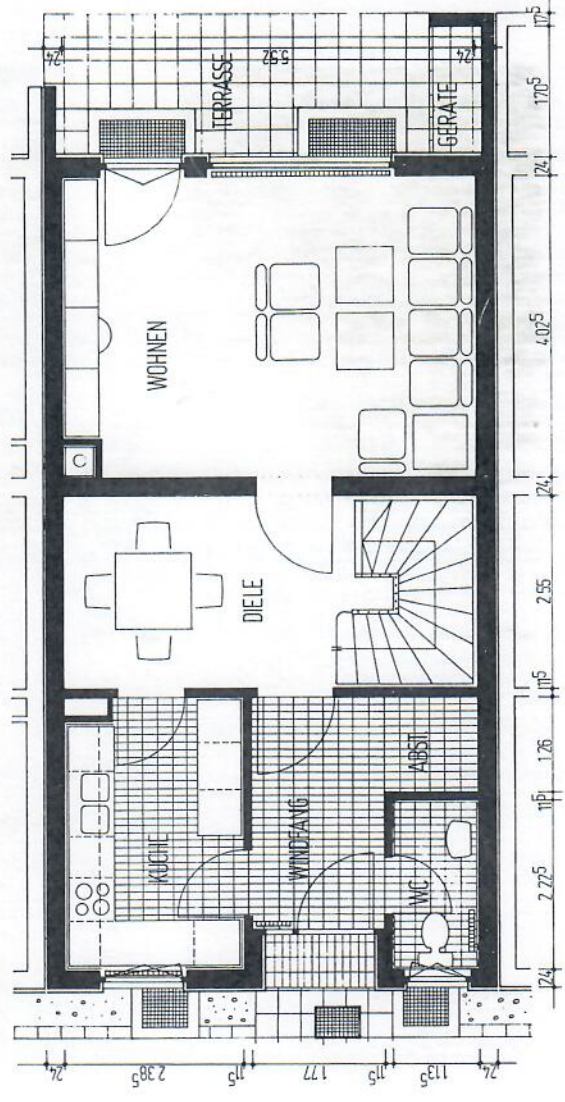


ERDGESCHOSS TYP B VARIANTE E 3

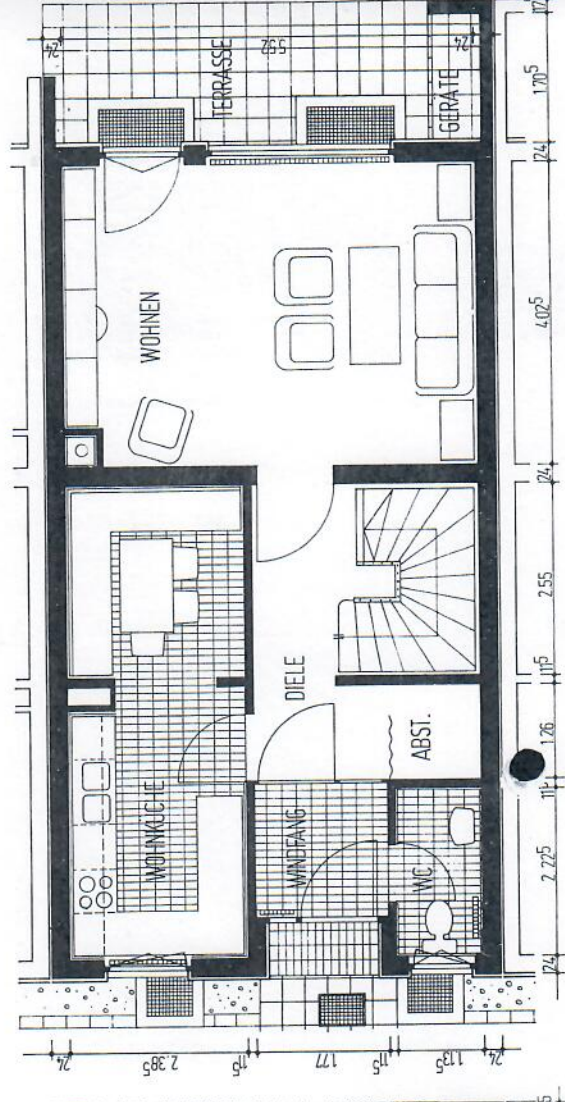

ERDGESCHOSS TYP B VARIANTE E 1


*Telefon
HS
Schuhle?*

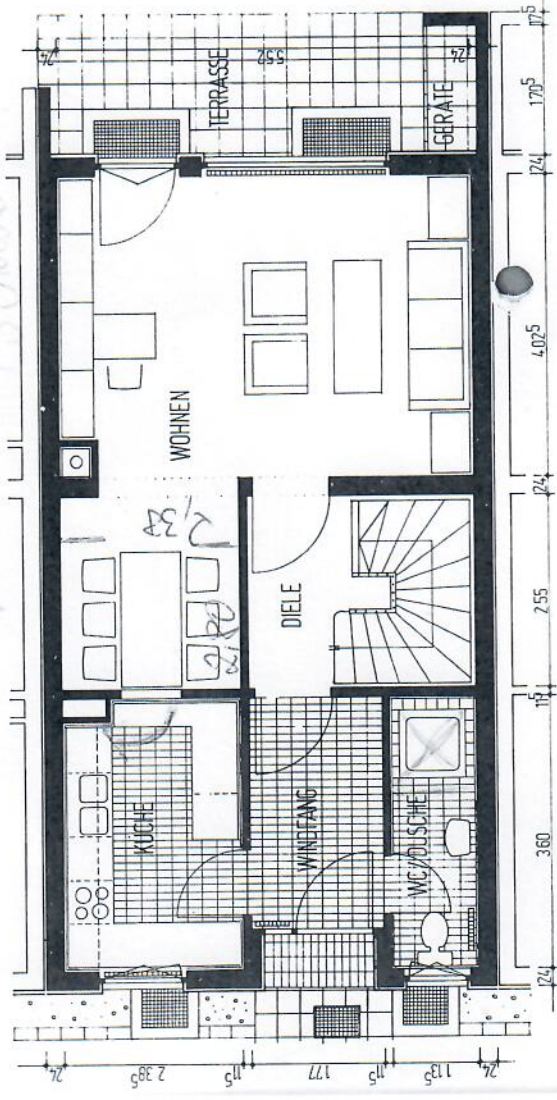

OBERGESCHOSS TYP B

VARIANTE 0 3

MASSTAB 1 : 50

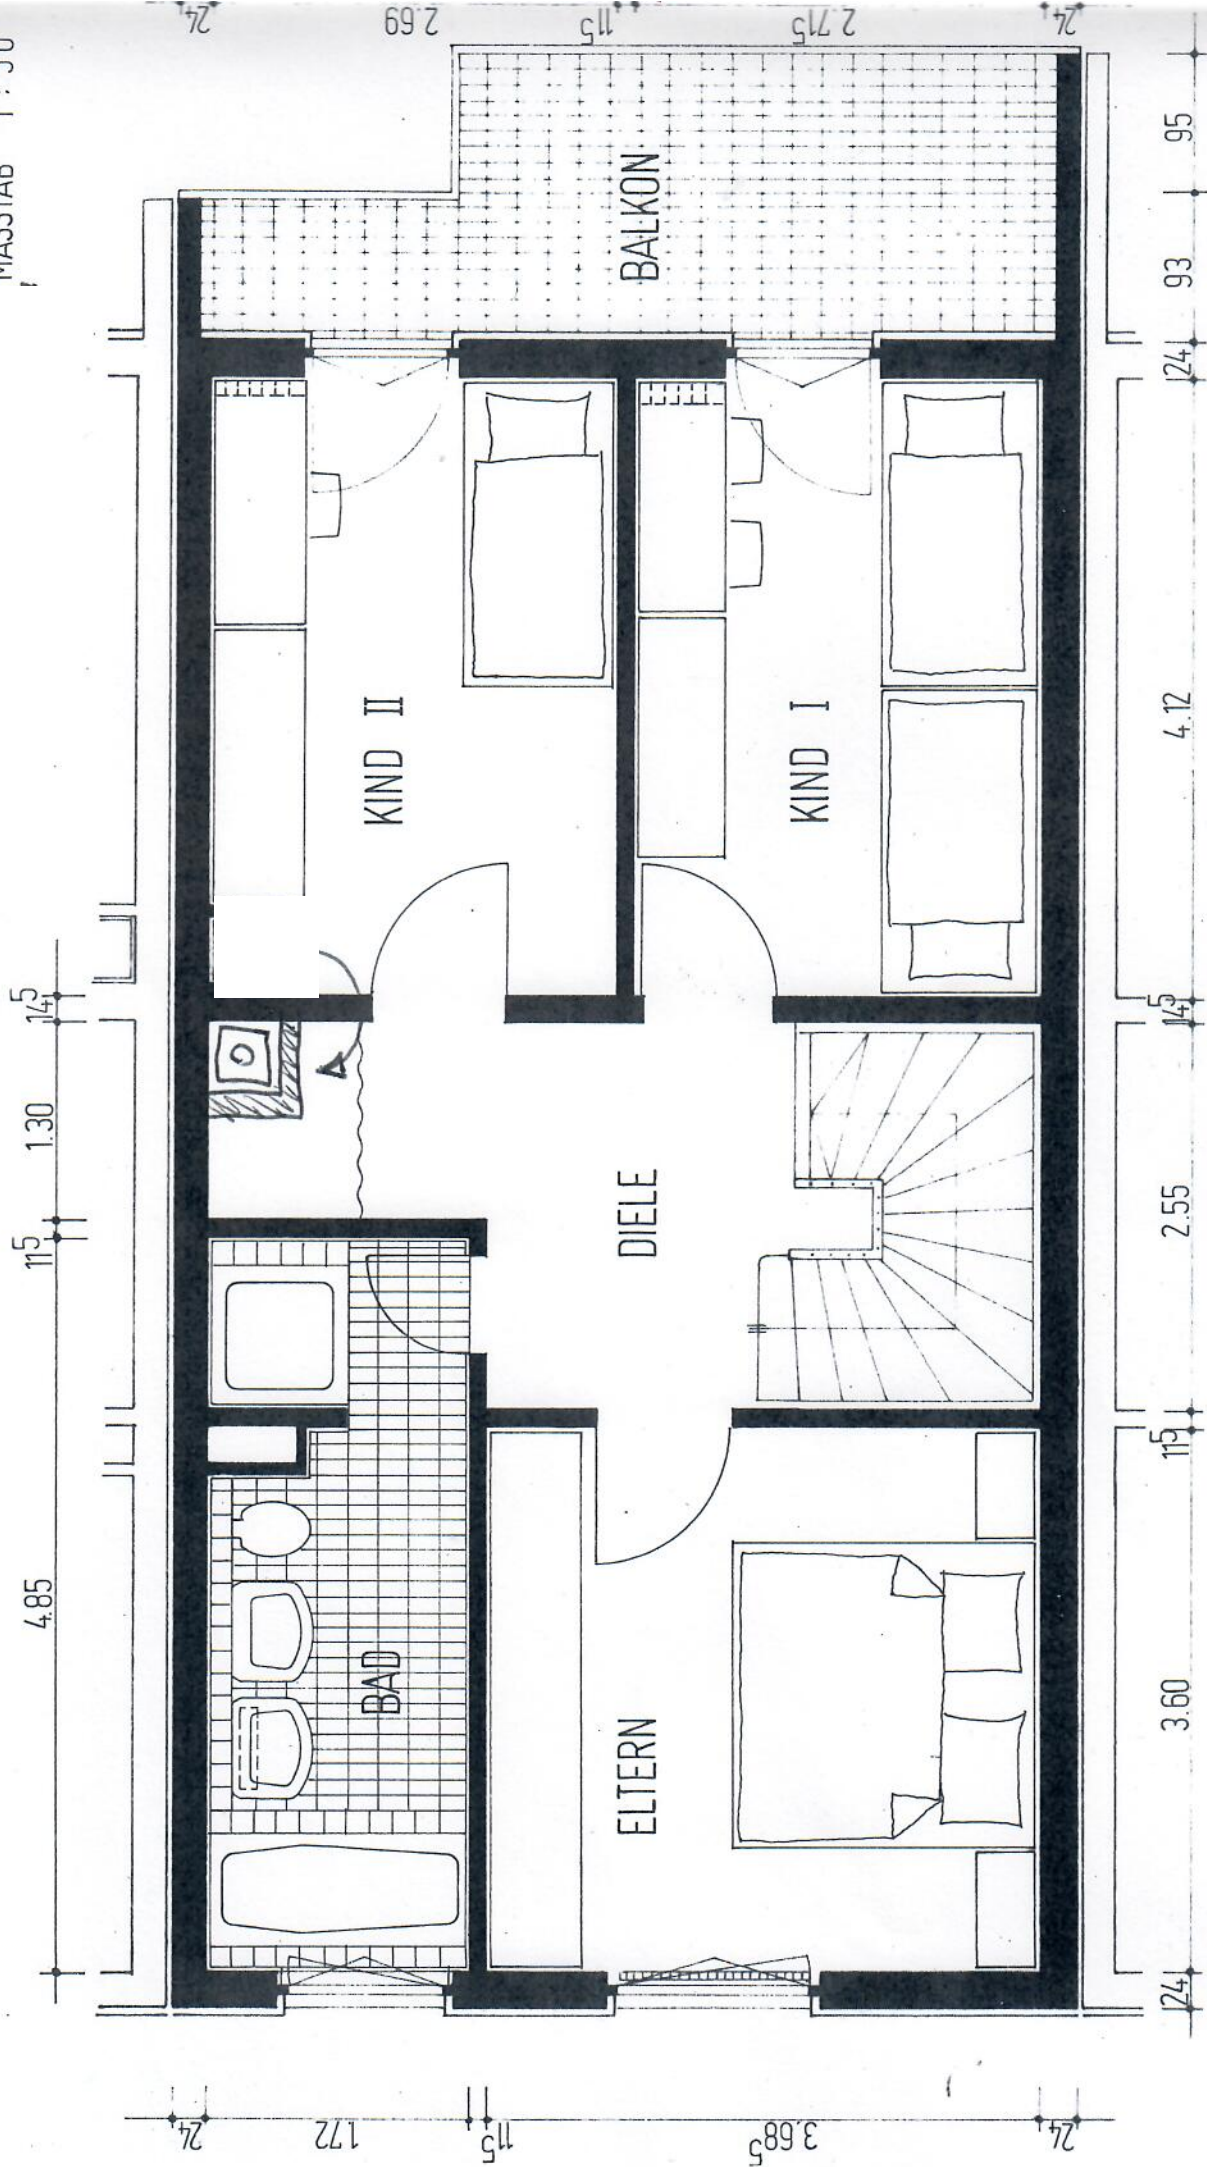


KELLERGEHOSS

TYP B

MASSTAB 1:50

2

FENSTER BEI EXHAUS

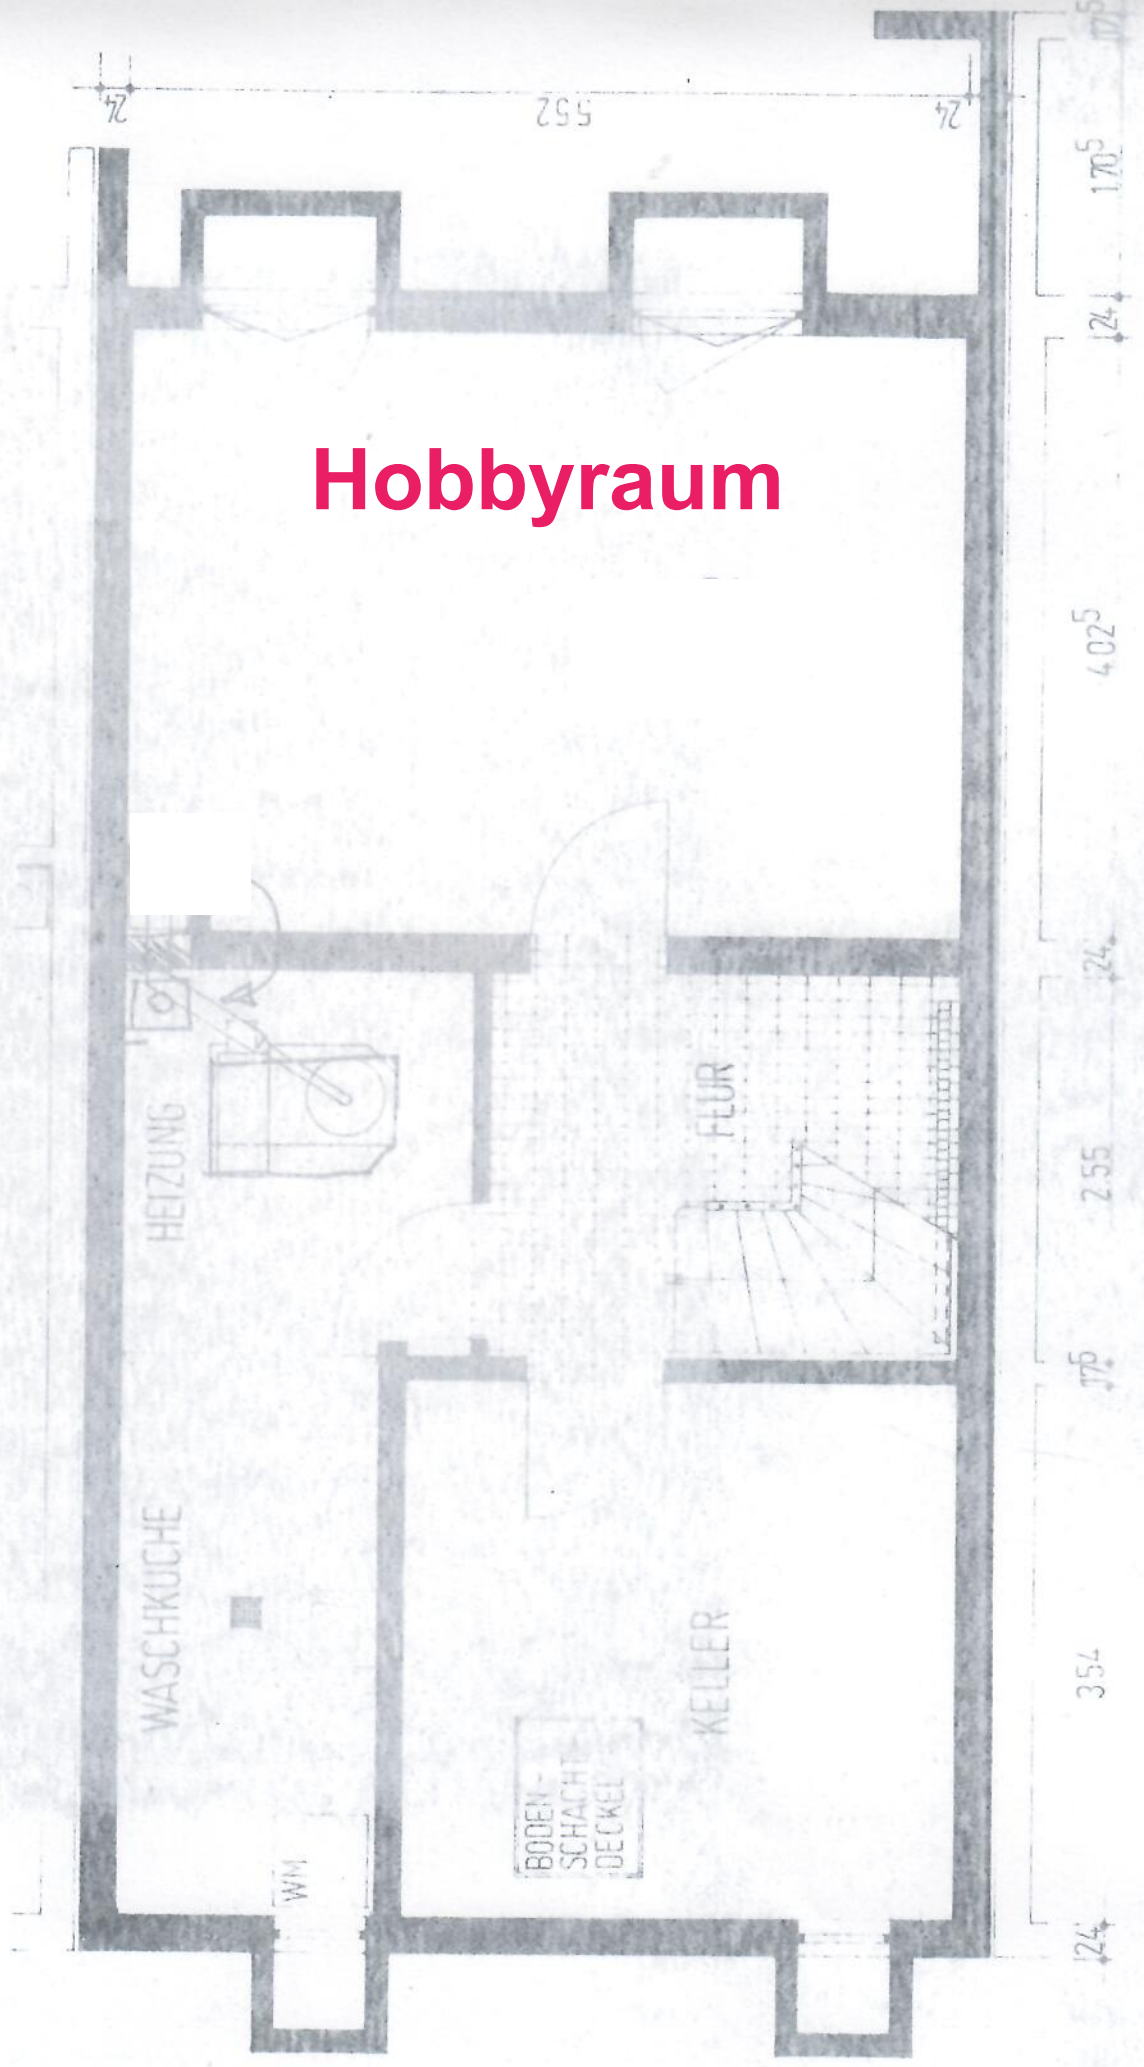

Hobbyraum

74

1.98

77

366

74

354

76

255

74

4.025

74

1.705

775

552

74

74