




**Amt für Digitalisierung, Breitband und Vermessung
Günzburg**
Augsburger Straße 1
89312 Günzburg

Auszug aus dem Liegenschaftskataster Flurkarte 1:500

Erstellt am 27.09.2024


Flurstück: 122/2
Gemarkung: Weiler b. Waltenhausen

Gemeinde: Waltenhausen
Landkreis: Günzburg
Bezirk: Schwaben

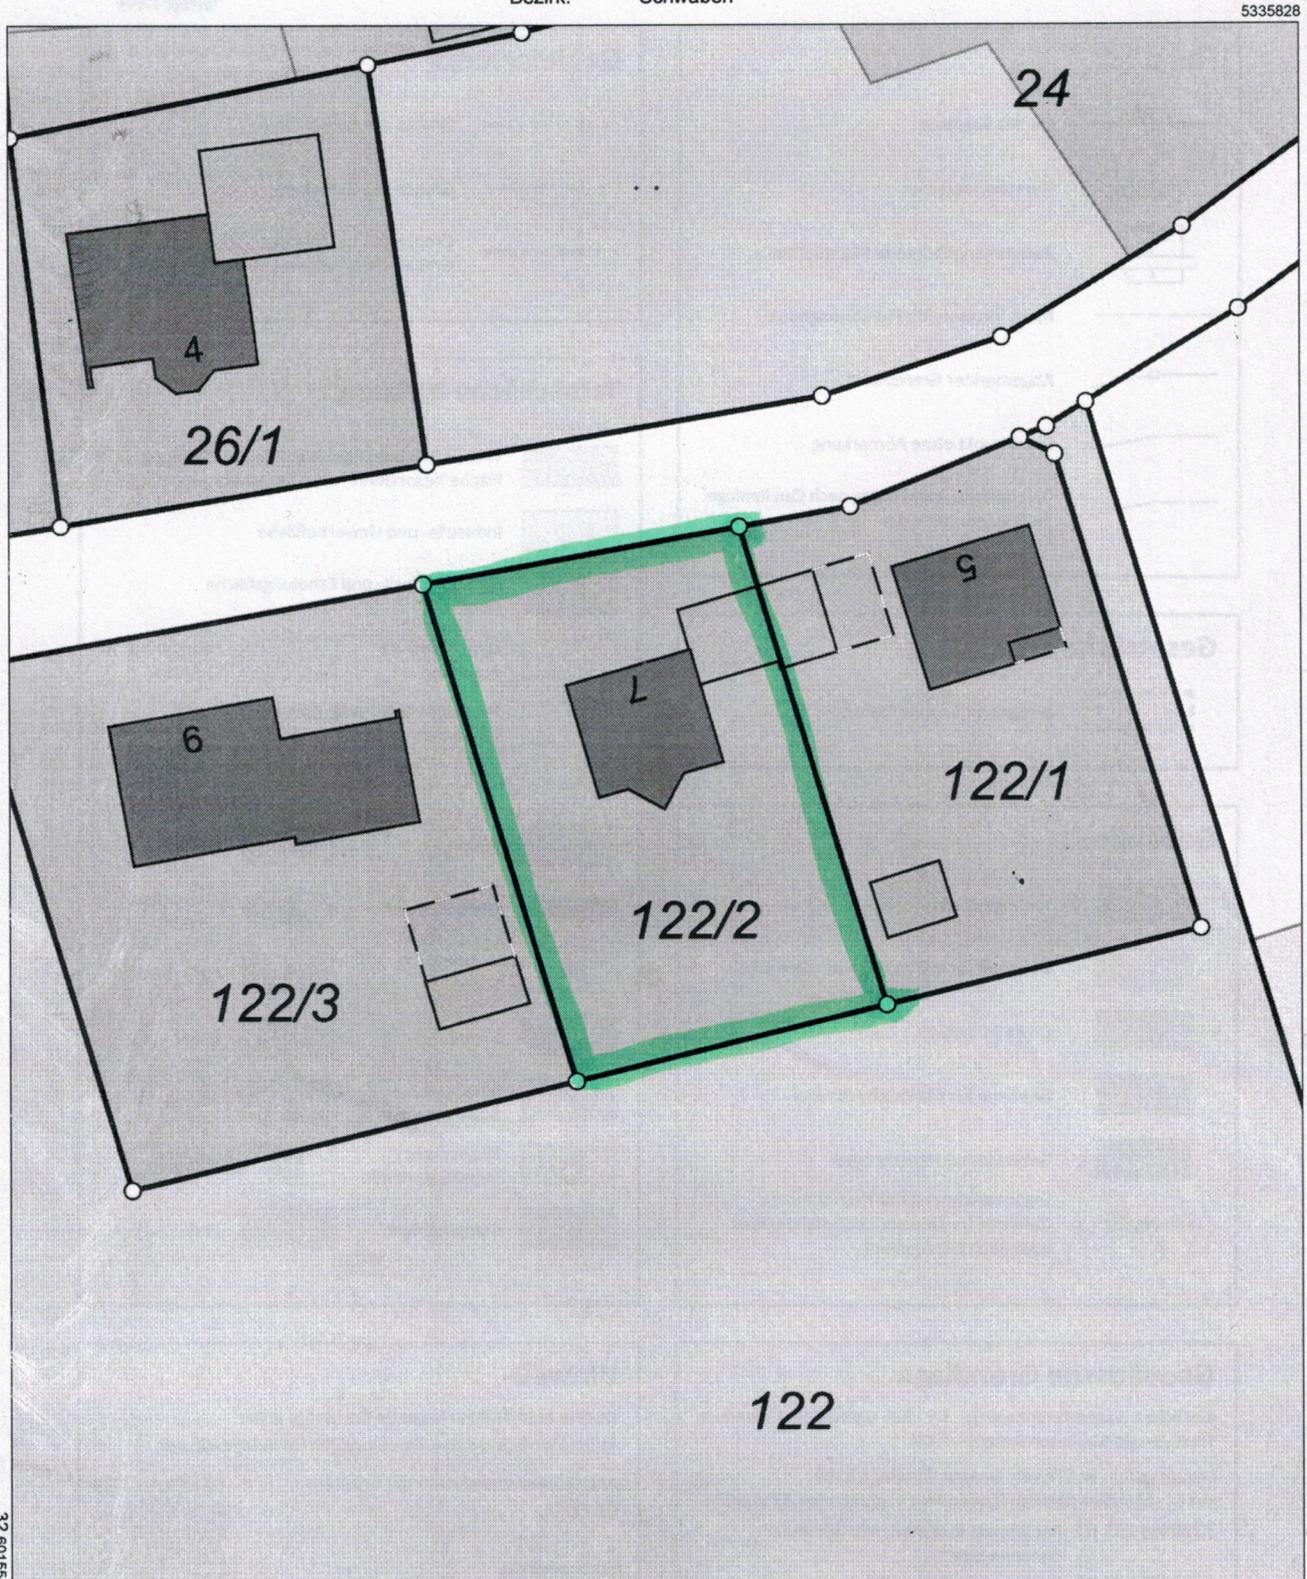

5335718

Maßstab 1:500

 

Vervielfältigung nur in analoger Form für den eigenen Gebrauch.
Zur Maßentnahme nur bedingt geeignet.