


ANSICHT VOM SCHWIMMBAD  
OST-/SÜDOST

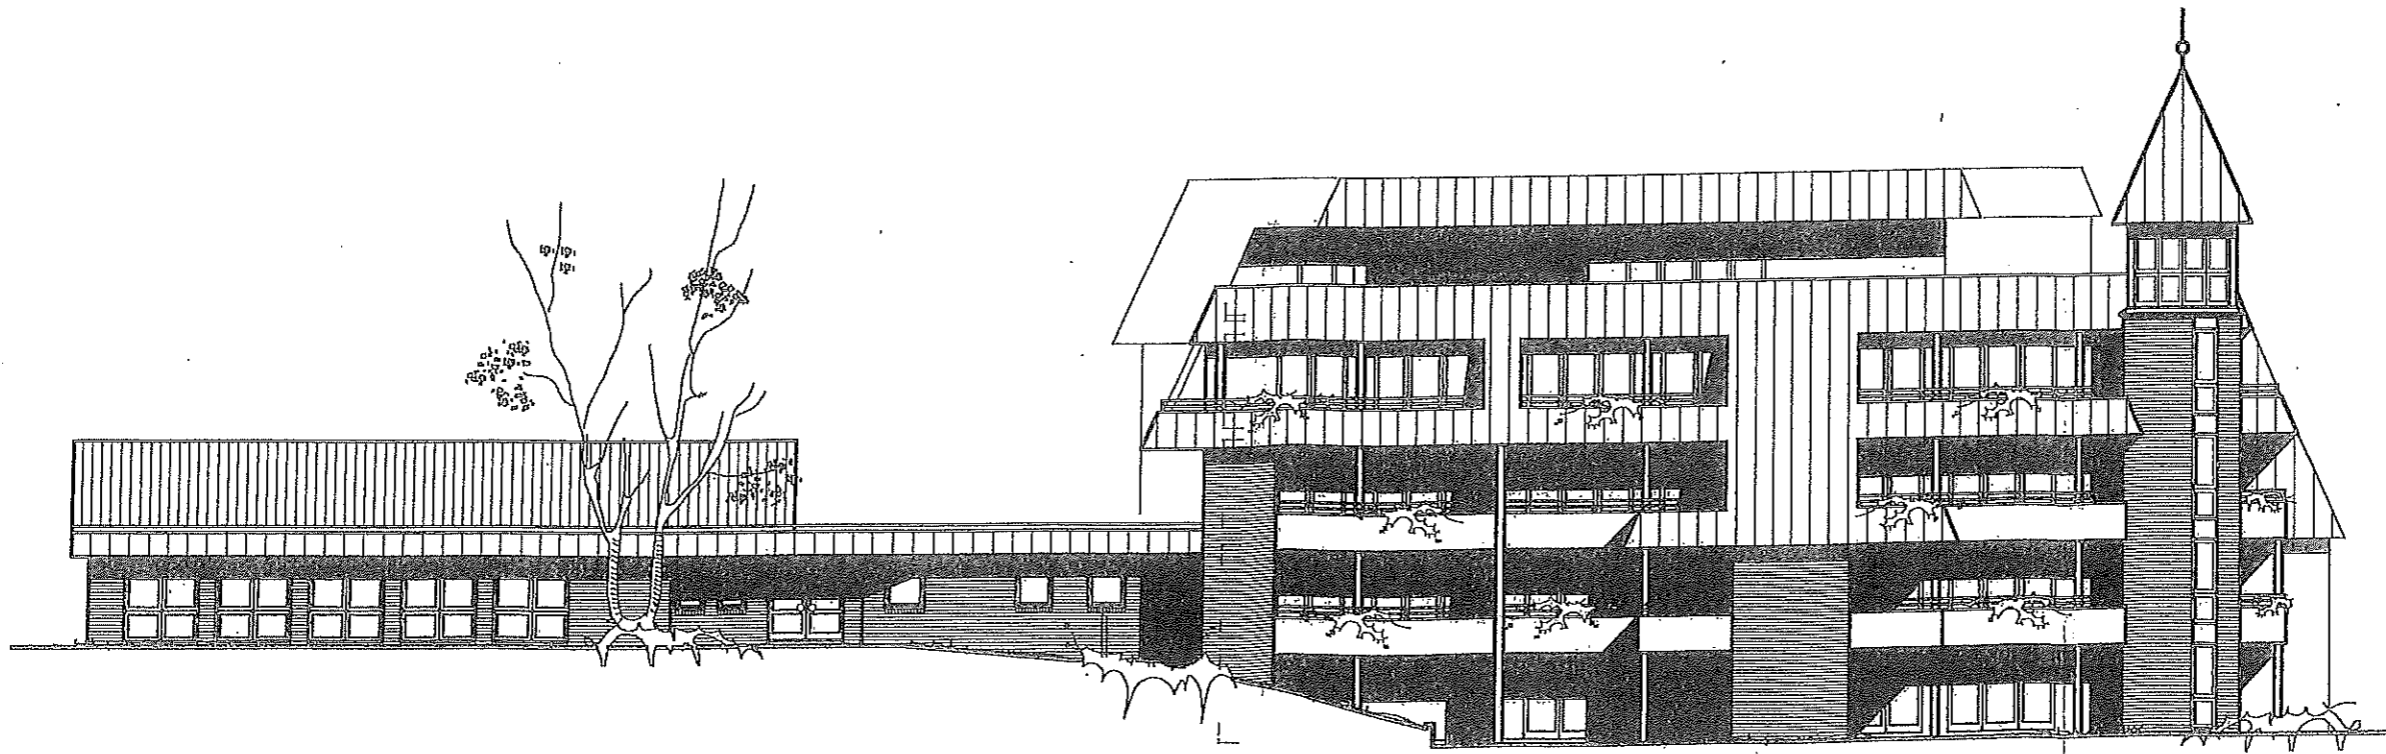

ANSICHT VOM PARKPLATZ  
WEST-/SÜDWEST

WOHNANLAGE/FERIENWOHNUNGEN ' WIKINGS INN '  
21789 WINGST, SCHWIMBADALLEE 6  
WIKINGS GMBH & CO. KG  
SCHWIMBADALLEE 6, 21789 WINGST


Ansicht Ost-/Südost  
Ansicht West-/Südwest  
M. 1:200

Cadenberge, 13.01.2020

**BUTT + MARQUARDT**  
ARCHITECTEN - PartGmbH



ANSICHT VON DER STRASSE  
SÜD-/SÜDOST

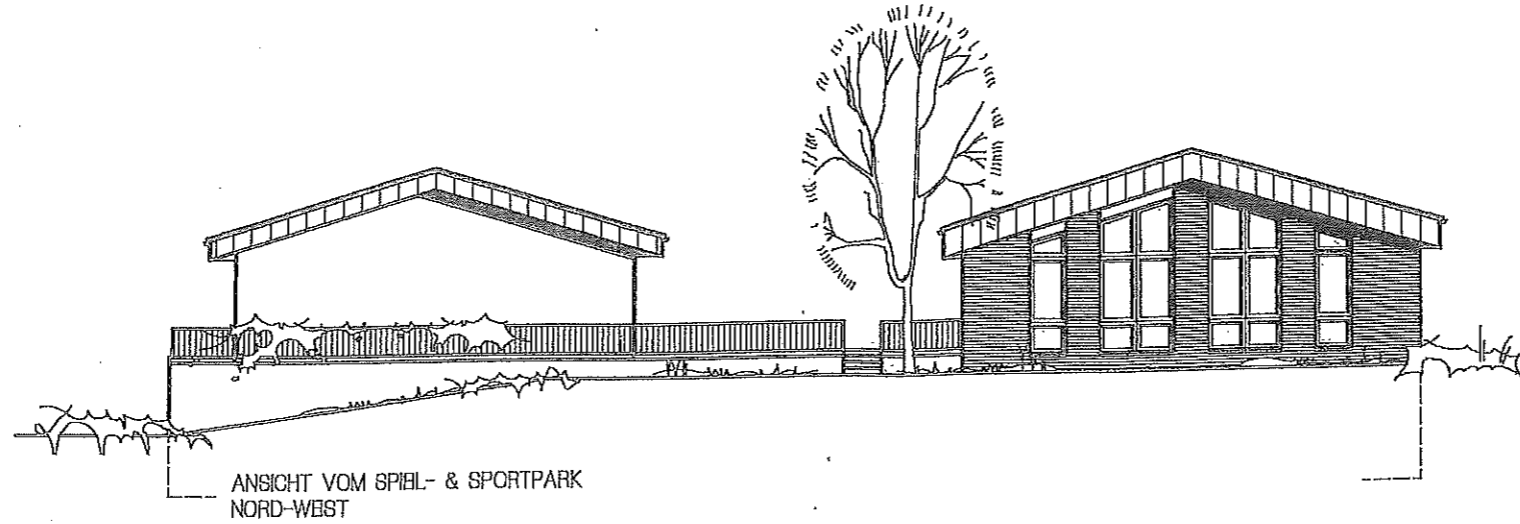

ANSICHT VOM SPIEL- & SPORTPARK  
NORD-WEST


WOHNANLAGE/FERIENWOHNUNGEN ' WIKINGS INN '  
21789 WINGST, SCHWIMMBADALLEE 6  
WIKINGS GMBH & CO. KG  
SCHWIMMBADALLEE 6, 21789 WINGST

Ansicht Nordwest  
Ansicht Süd-/Südost  
M. 1:200

Cadenberge, 18.01.2020

**BUTT + MARQUARDT**  
ARCHITECTEN - PartGmbB



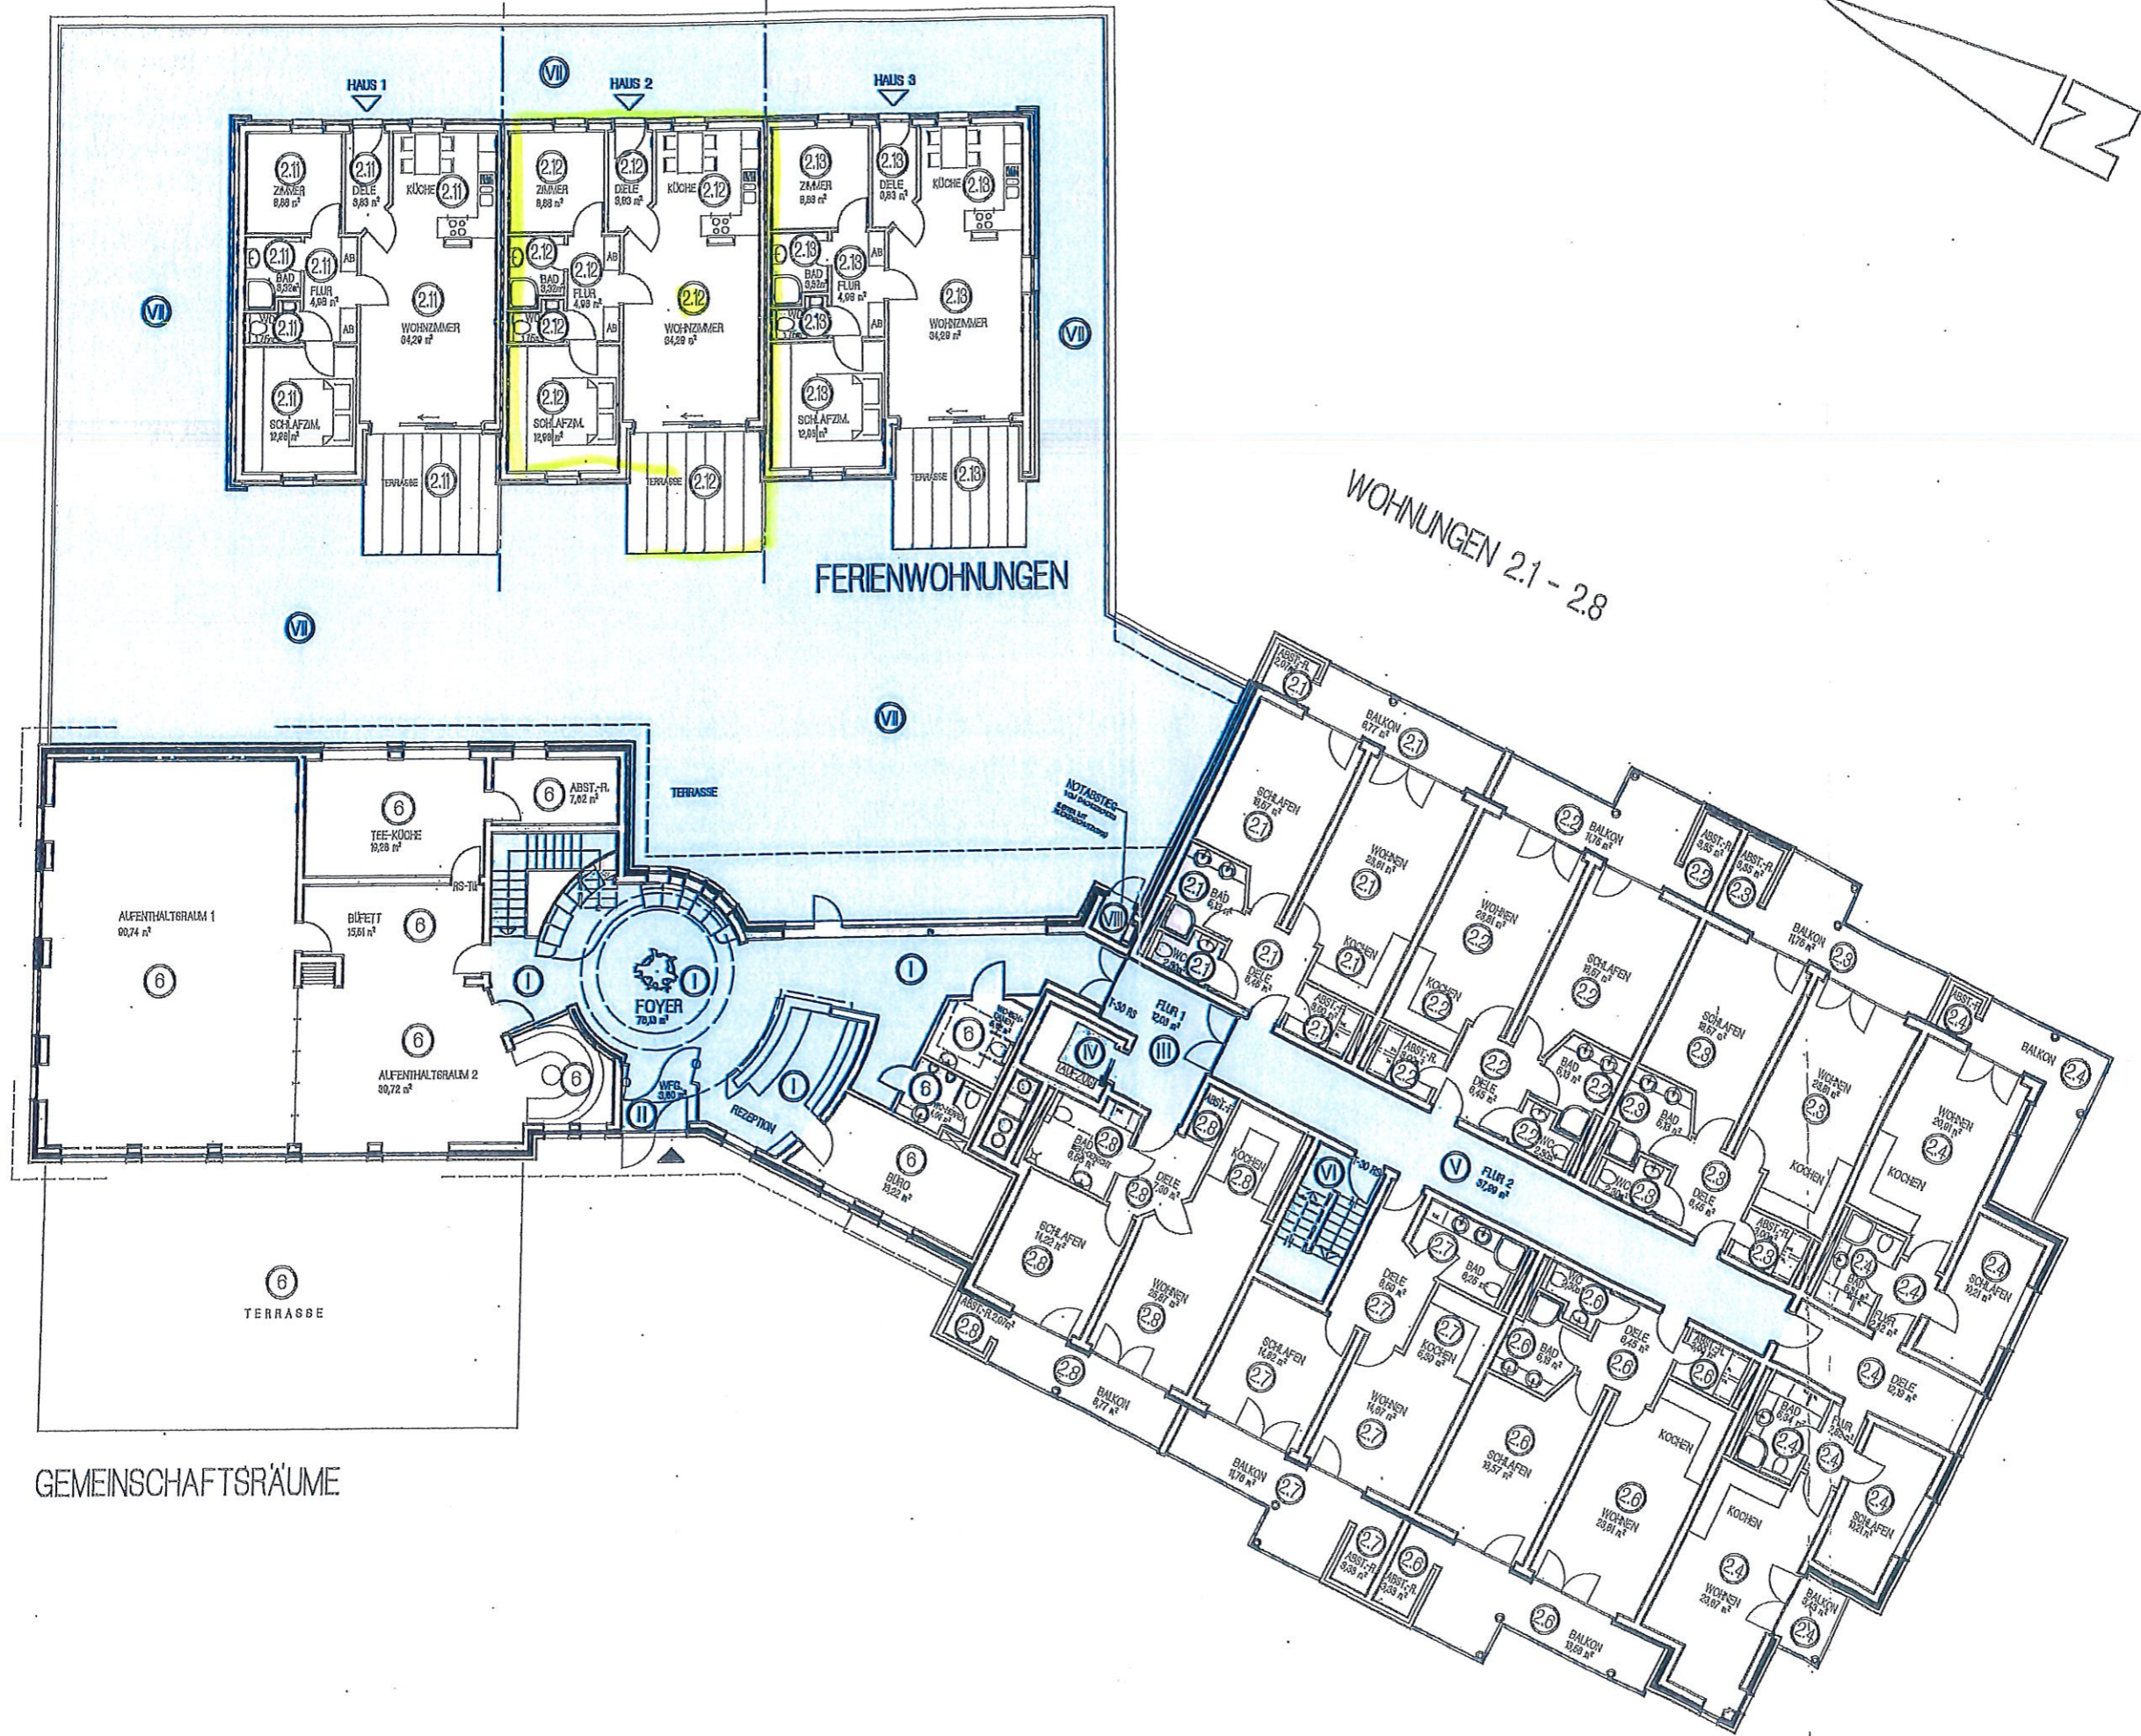

**BUTT + MARQUARD**  
 ARCHITECTEN - PARTNER

**EBENE 2**  
 M: 1:200

WOHNANLAGE/FERIENWOHNUNGEN ' WIKINGS INN '  
 21789 WINGST, SCHWIMMBADALLEE 6  
 WIKINGS GMBH & CO. KG  
 SCHWIMMBADALLEE 6, 21789 WINGST

Cadenberge, 18.10.2019





KELLERRÄUME/RÄDER/FITNESS

**BUTT + MARQUARDT**  
 ARCHITECTEN - PartGmbH

EBENE 1  
 M. 1:200

WOHNANLAGE/FERIENWOHNUNGEN 'WIKINGS INN'  
 21789 WINGST, SCHWIMMBADALLEE 6  
 WIKINGS GMBH & CO. KG  
 SCHWIMMBADALLEE 6, 21789 WINGST


Cadenberge, 18.10.2019





Anlage 1

Schwimmbad Lee

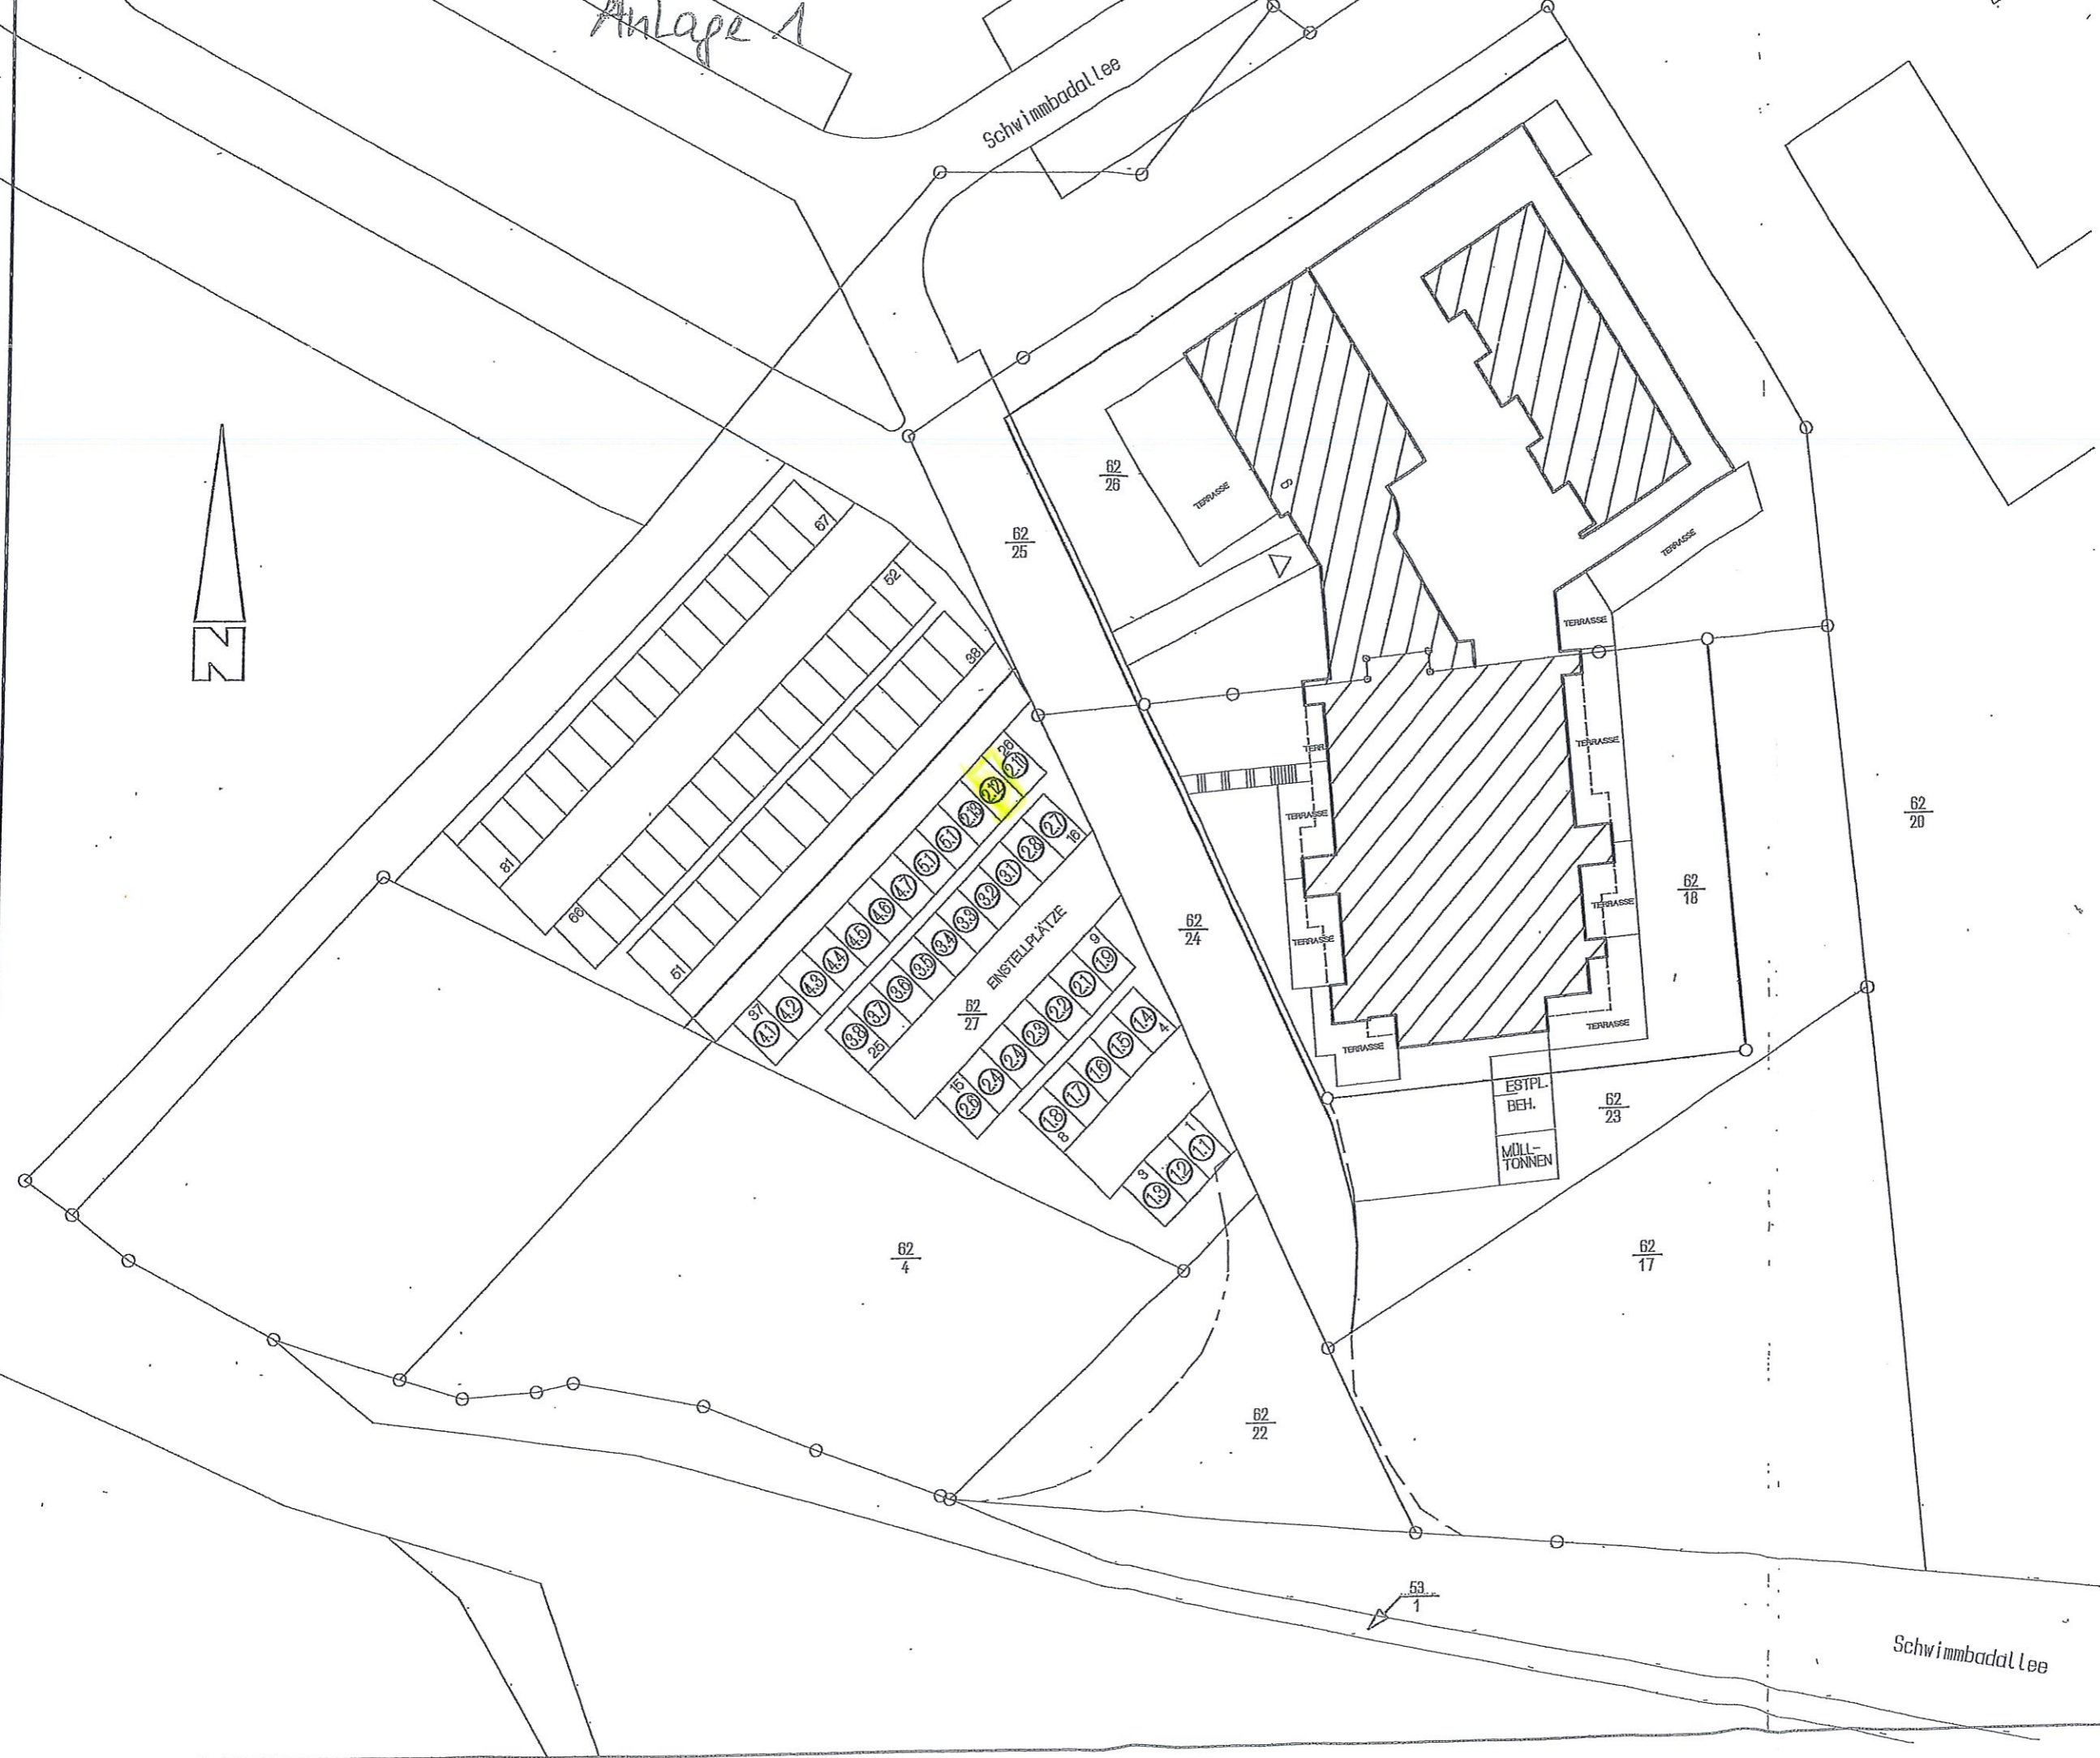

62/4

62/27

62/25

62/26

62/24

62/22

59/1

62/17

62/23

62/18

62/20

Schwimmbad Lee

WOHNANLAGE/FERIENWOHNUNGEN ' WIKINGS INN '  
21789 WINGST, SCHWIMMBADALLEE 6  
WIKINGS GMBH & CO. KG  
SCHWIMMBADALLEE 6, 21789 WINGST

LAGEPLAN  
M. 1:500

BUTT + MARQUARD  
ARCHITECTEN - PARTNER

Cadenberge, 28.10.2019