

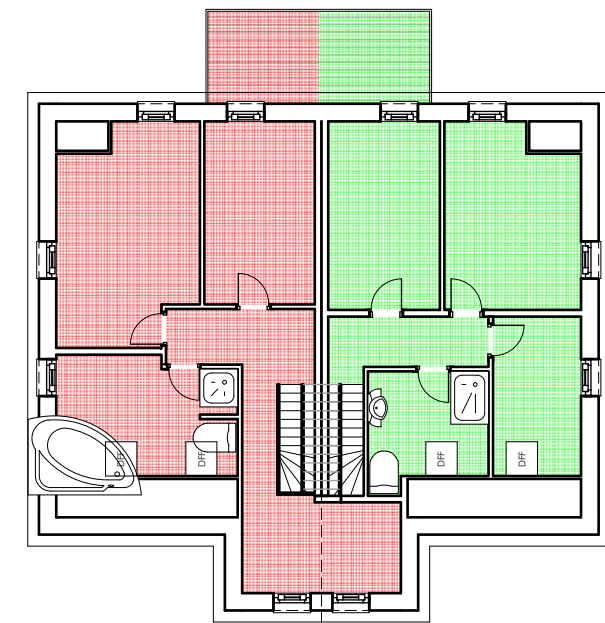


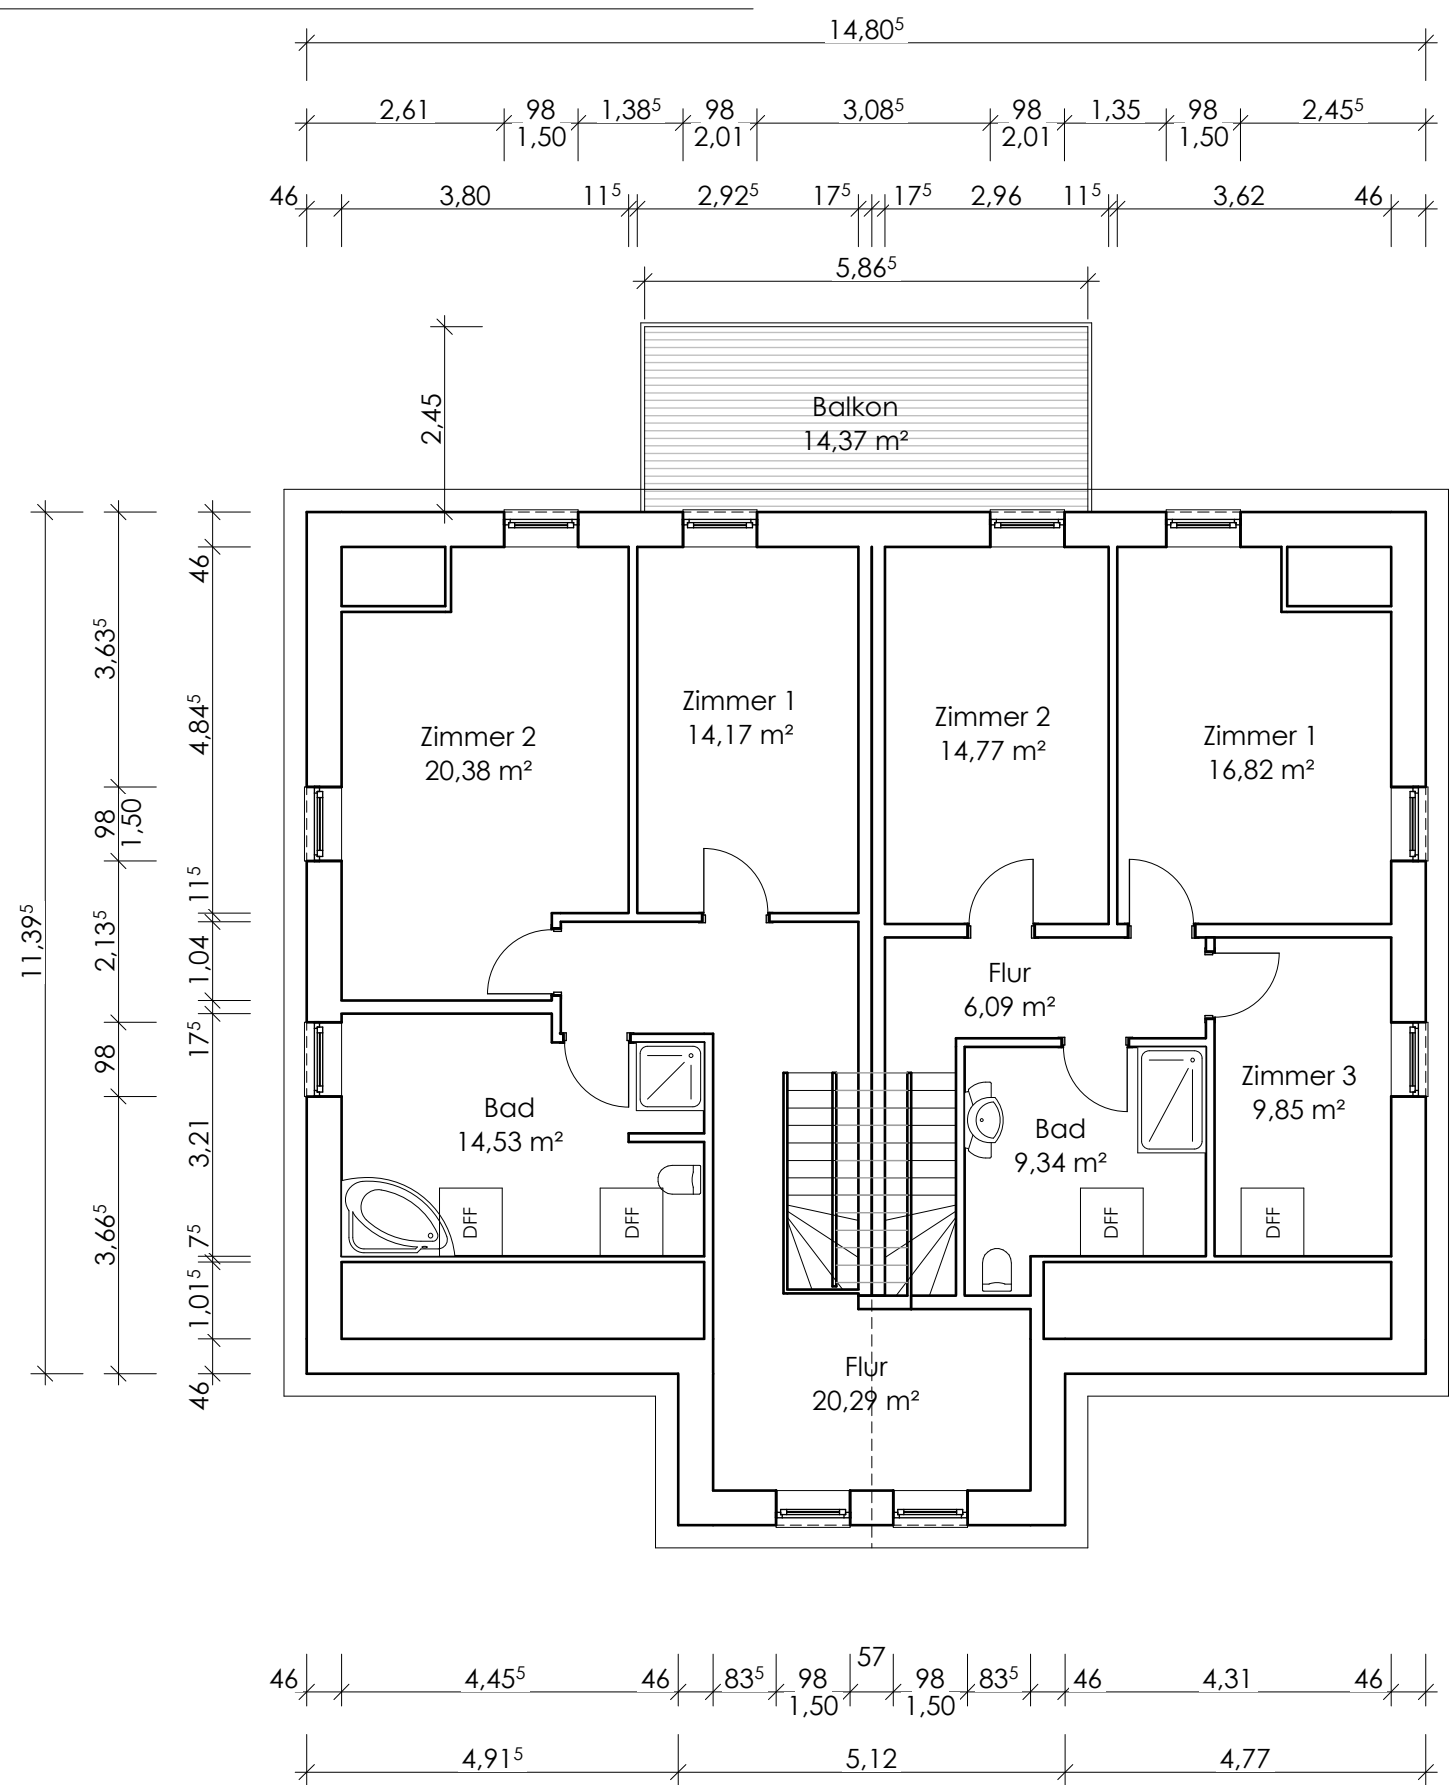

Wohnflächenzuordnung

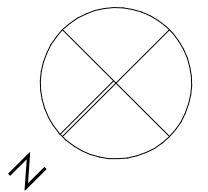

Entwurfsverfasser:
Consult-Architects

Architektur & Sachverständigenbüro
www.consult-architects.de

Florian Pacher
Ringweg 16
26969 Butjadingen

Consult
Architects

Bauherr:
Fred W. Lück
Vollersoder Str. 27
27729 Vollersode

Objektanschrift:
Kleines Wegfährels 12
21756 Osten / Isensee

Projekt:
Außmaß und Wohnflächenberechnung

Stempel:

Datum:
02.04.2024

Zeichnung: Grundriss OG Nr.: 9

M=1:100

A3

gez.: FP