


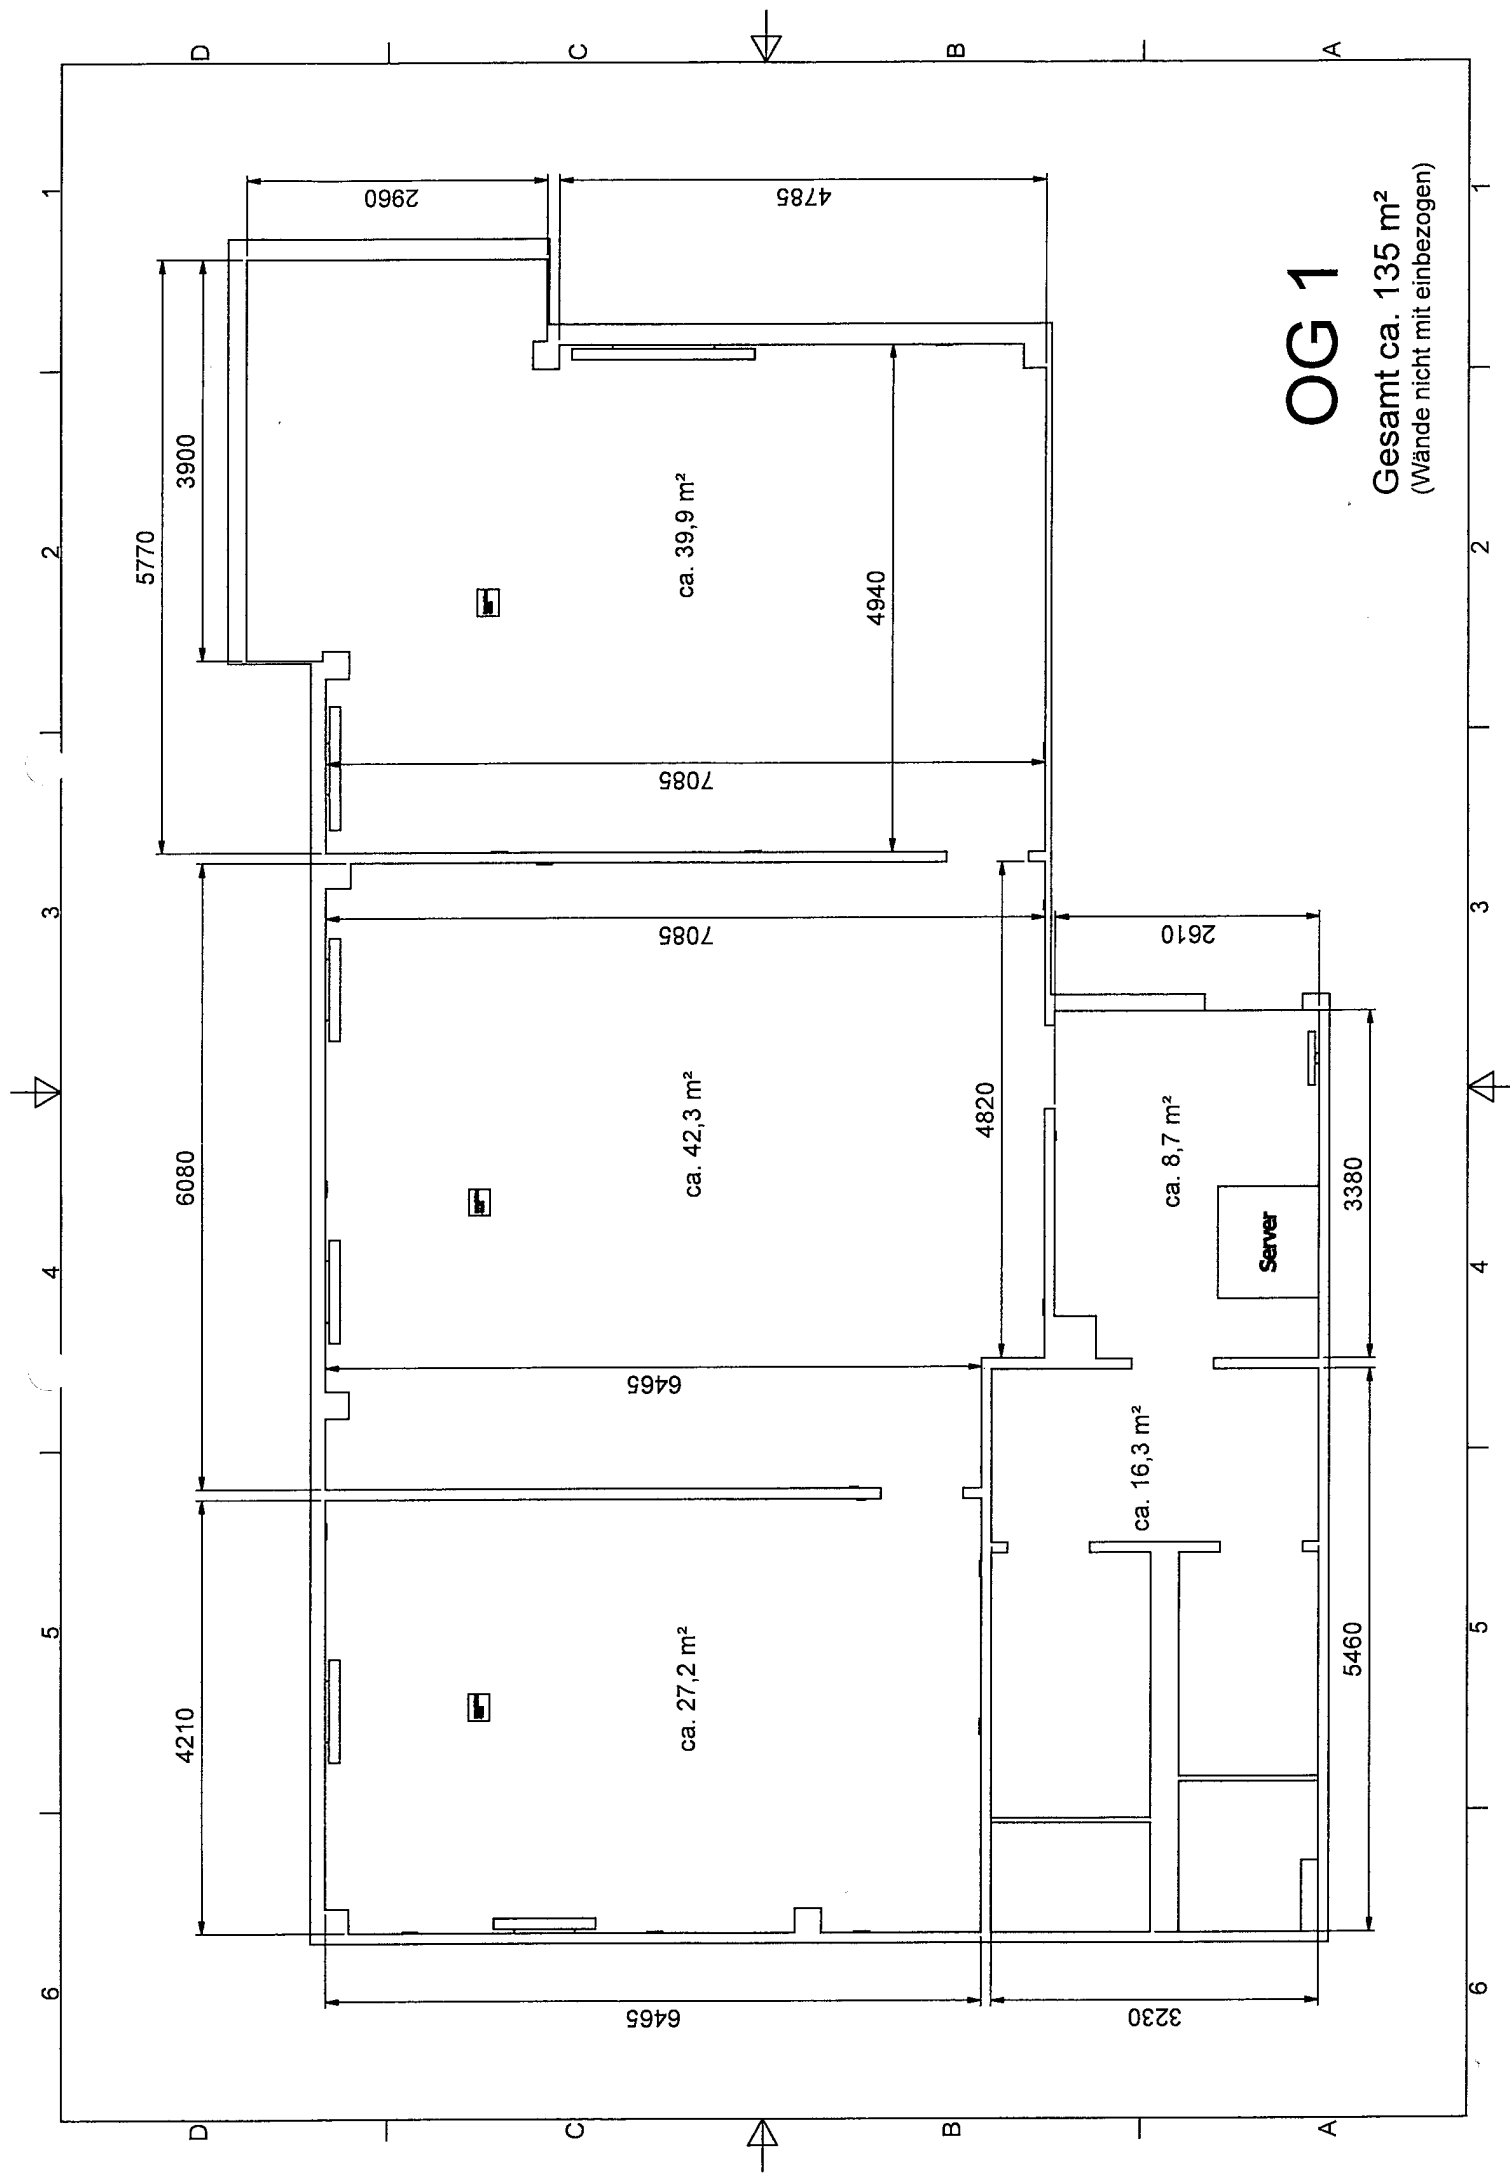

OG 1

Gesamt ca. 135 m²
(Wände nicht mit einbezogen)