


Grundstücksgrenze

Grundstücksgrenze



Grundstücksgrenze

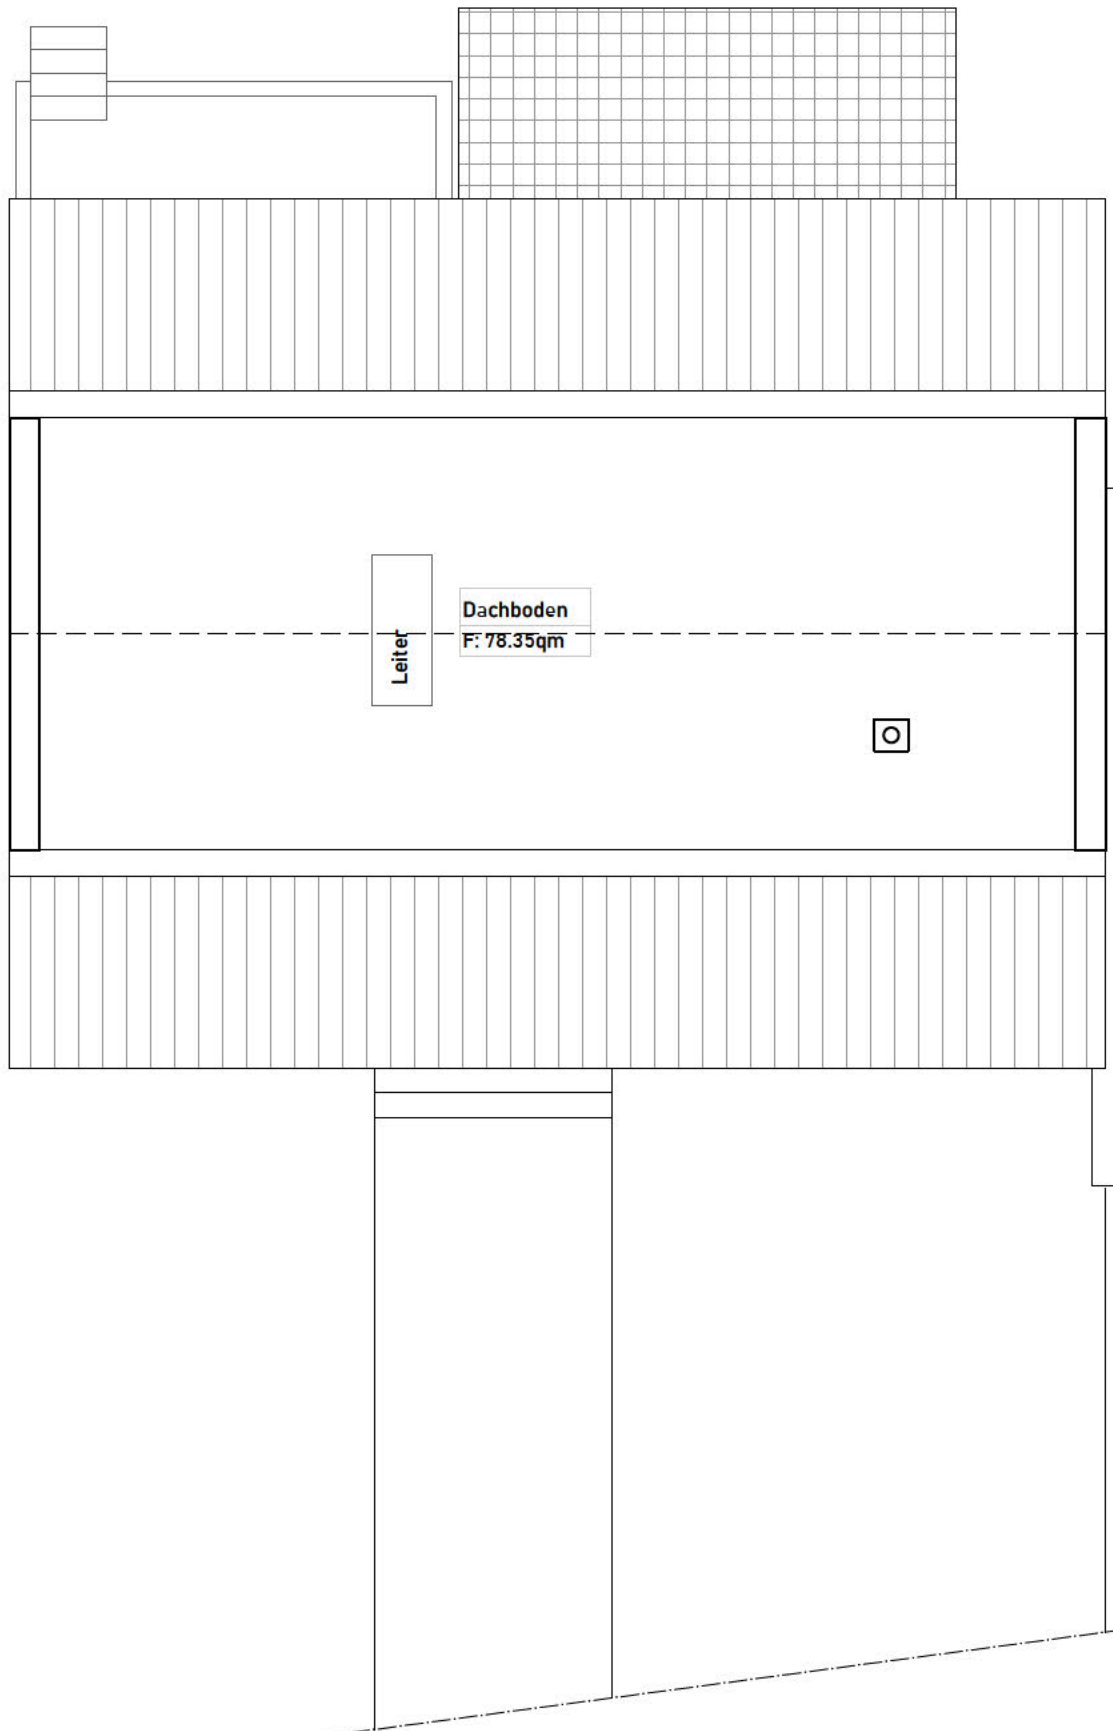


Dachboden

1:100


10.02.2026

M.Bolzer

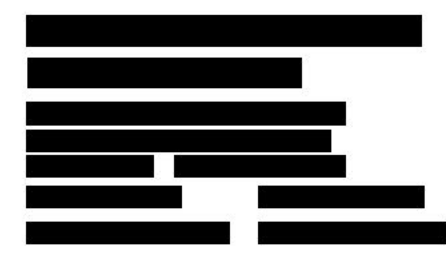

Grundstücksgrenze

Grundstücksgrenze

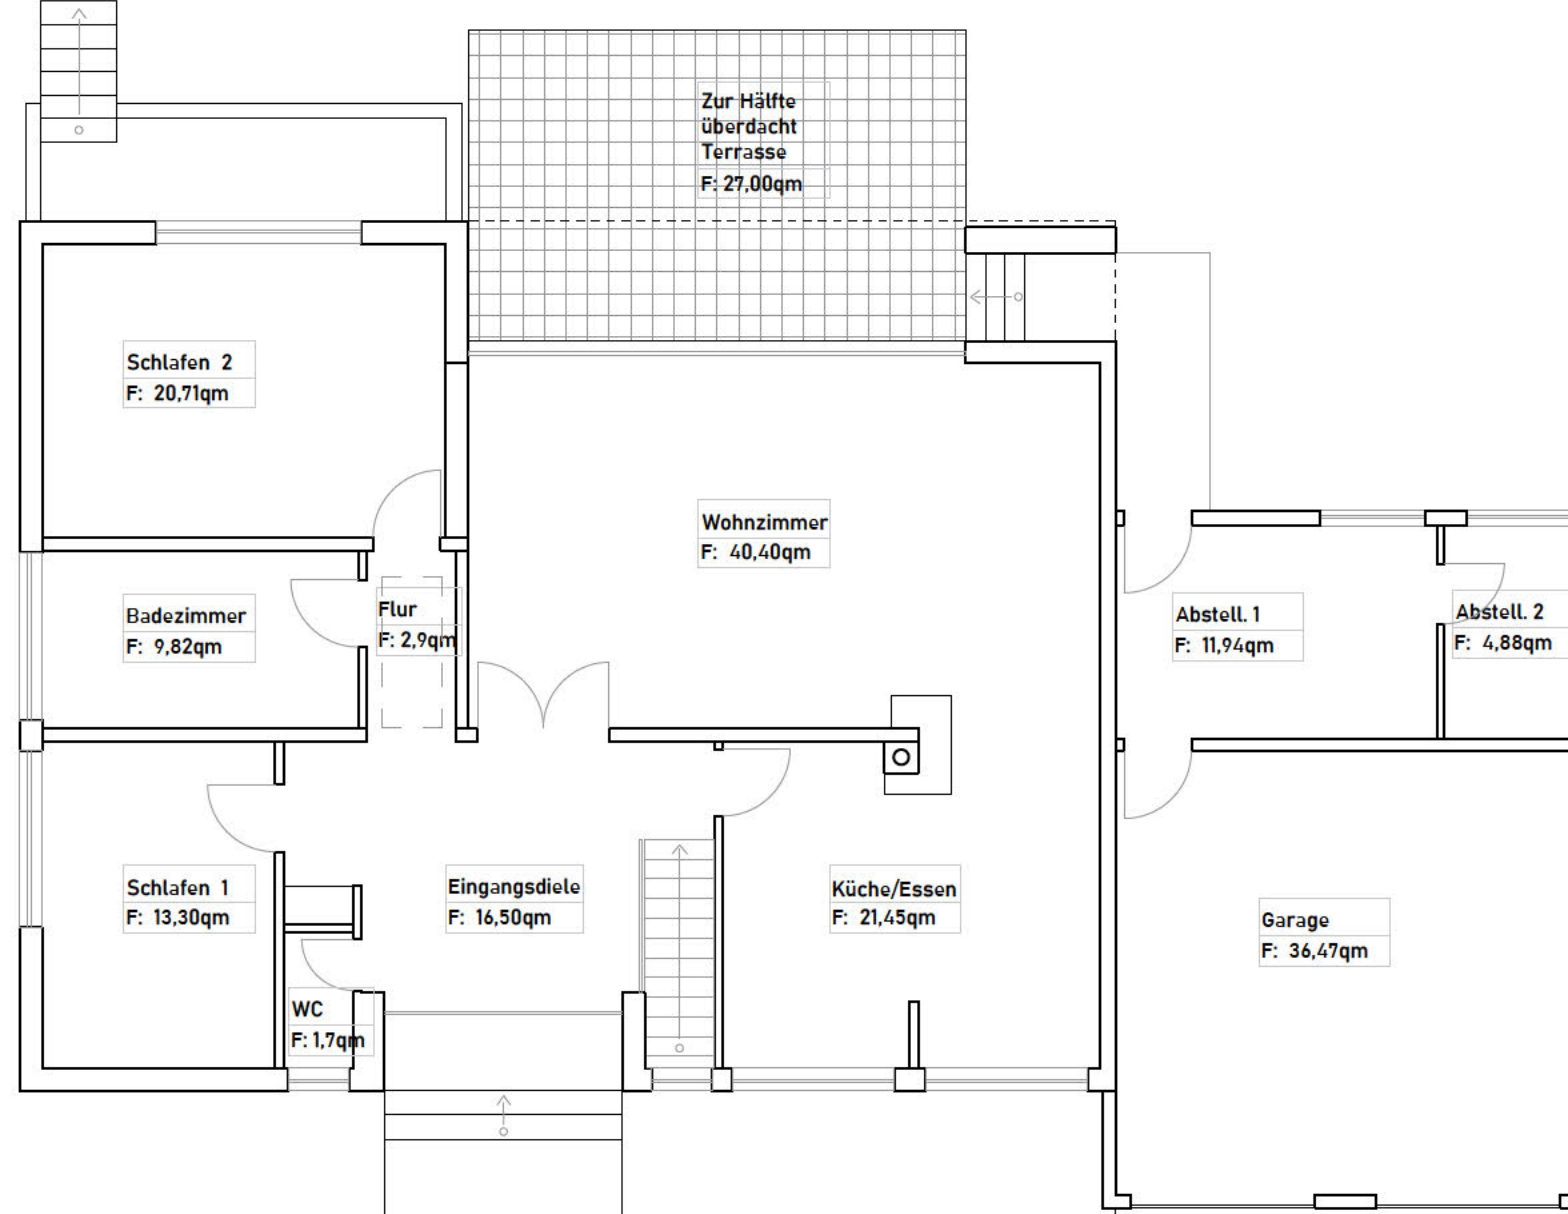

Grundstücksgrenze



Planungsbüro
Schreiber + Ventura
u.P GmbH

Grafikerin B.Schreiber Dipl.Ingenieur G.Schreiber Master of Arts S.Ventura



Plan :
Erdgeschoss

Maßstab : Datum :
1:100 10.02.2026

Bearbeiter :
M.Bolzer


67655 Kaiserslautern Eisenbahnstraße 1
www.schreiber-ventura.com

Gesellschaftergeschäftsführer : B.Schreiber
Gesellschaftergeschäftsführer : S.Ventura
freier Mitarbeiter Architekt : G.Schreiber
Tel : + 49 631 20412461 Mob : + 49 17635761604
schreiber@architektur-kl.de ventura@architektur-kl.de

Grundstücksgrenze

Gartenseite

Grundstücksgrenze

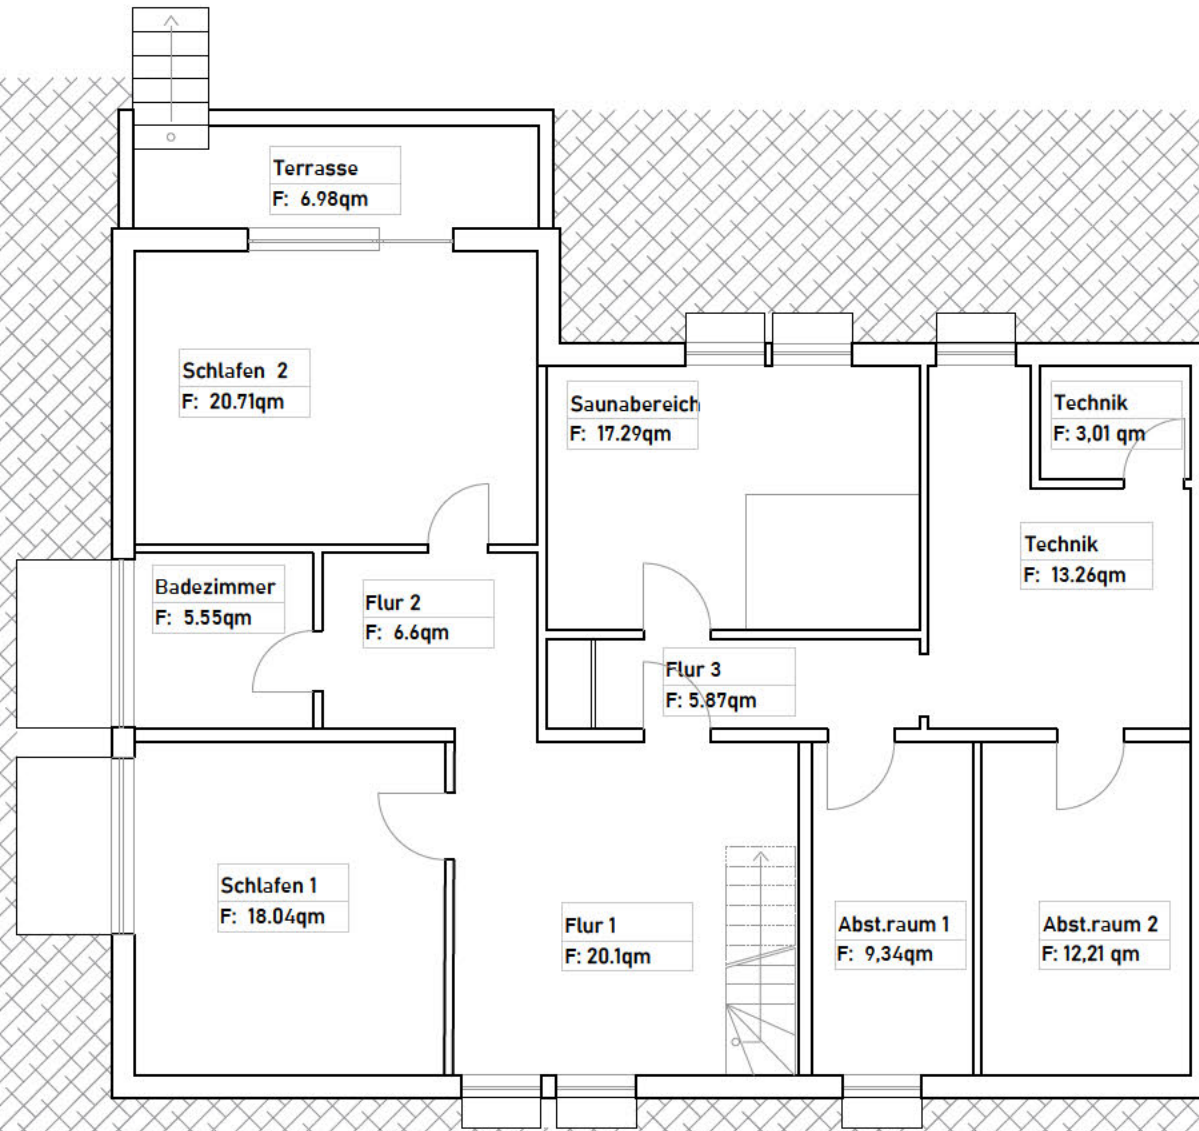

Grundstücksgrenze



Planungsbüro
Schreiber + Ventura
u.P GmbH

Grafikerin B.Schreiber Dipl.Ingenieur G.Schreiber Master of Arts S.Ventura

Plan :
Kellerbereich

Maßstab : Datum :
1:100 10.02.2026

Bearbeiter :
M.Bolzer

67655 Kaiserslautern Eisenbahnstraße 1
www.schreiber-ventura.com

Gesellschaftergeschäftsführer : B.Schreiber
Gesellschaftergeschäftsführer : S.Ventura
freier Mitarbeiter Architekt : G.Schreiber
Tel : + 49 631 20412461 Mob : + 49 17635761604
schreiber@architektur-kl.de ventura@architektur-kl.de