


UNTERGESCHOSS 2

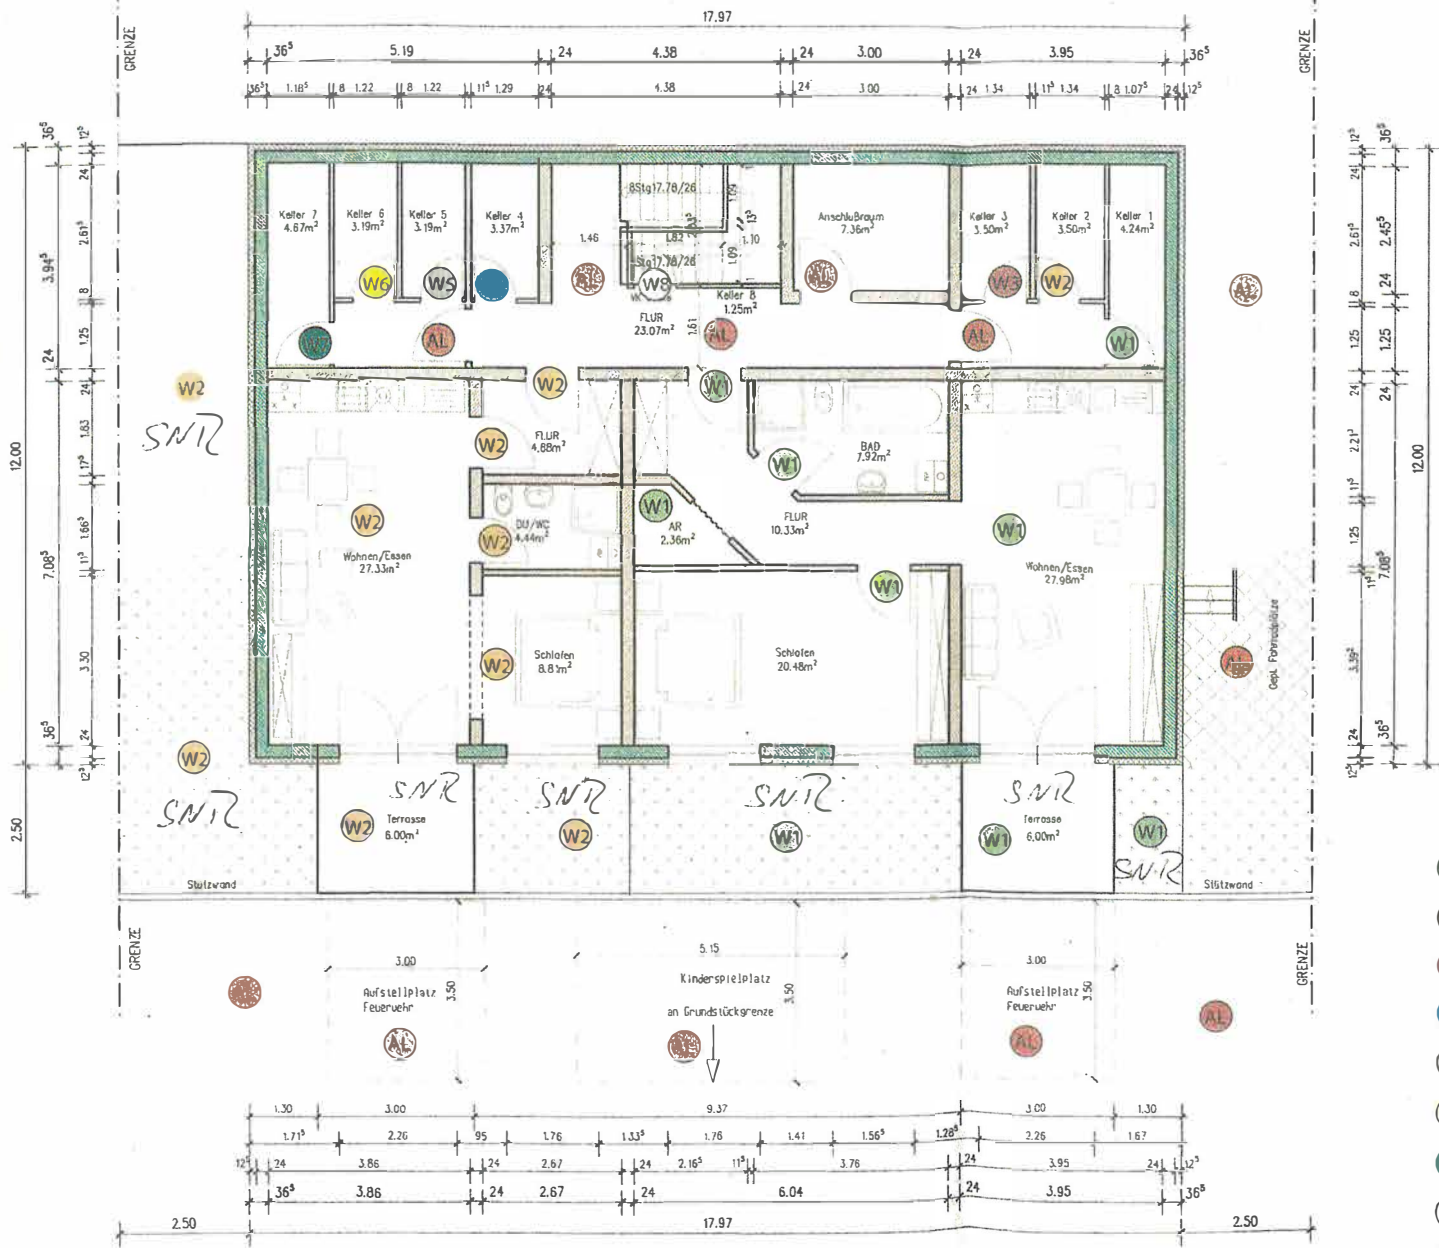

BAUANTRAG

BAUVORHABEN:
 Neubau eines Mehrfamilienwohnhauses
 mit 8 WE
 in 79215 Biederbach
 Untere Höll
 Flstk.Nr.: 1252

UNTERGESCHOSS 2
 HAUS 1
 M 1:100

- Wohnung 1
- Wohnung 2
- Wohnung 3
- Wohnung 4
- Wohnung 5
- Wohnung 6
- Wohnung 7
- Wohnung 8
- Allgemein

S. Pfeiffer

Gefertigt: Bad Dürkheim 03.10.2018
 Büro für Planung und Baukonstruktion
 Dipl.Ing.(th) Friedrich Welsch
 Bogenstraße 3, 78073 Bad Dürkheim

v. A. W. S. J. G.