



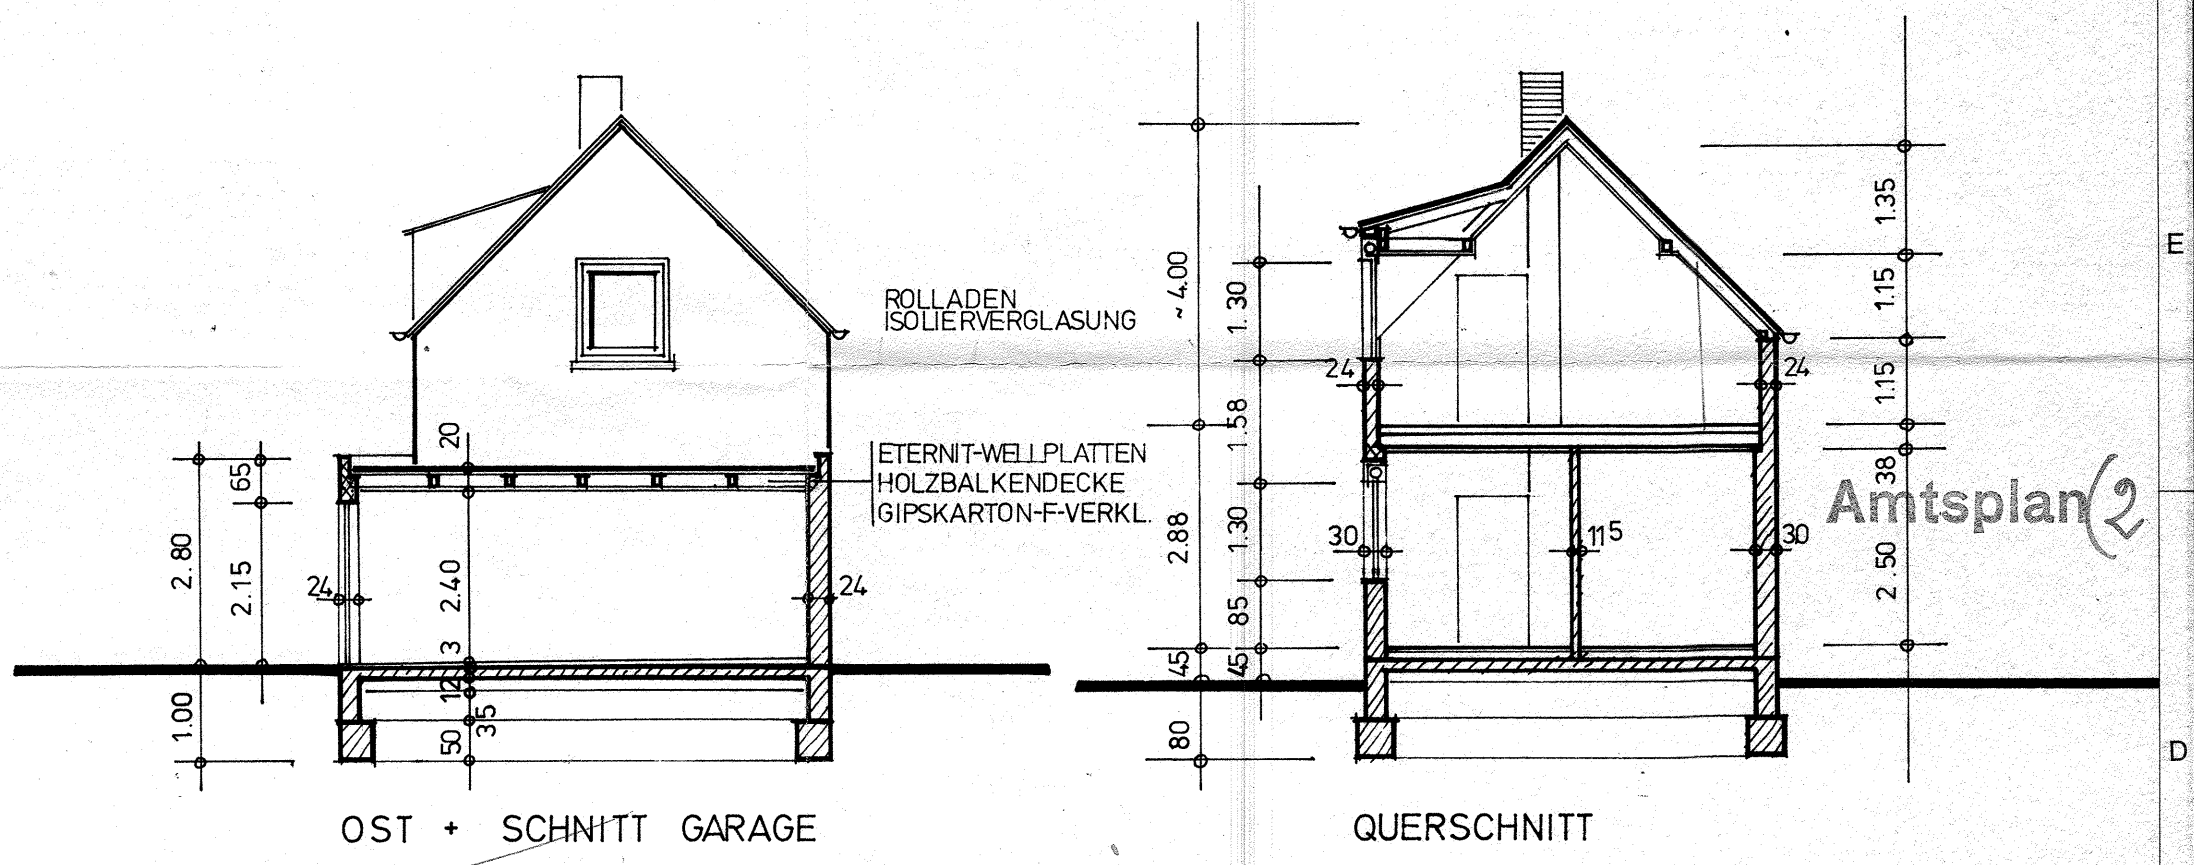

Bauaufsichtlich geprüft
Ludwigshafen a. Rh., den 07. März 1984
Untere Bauaufsichtsbehörde

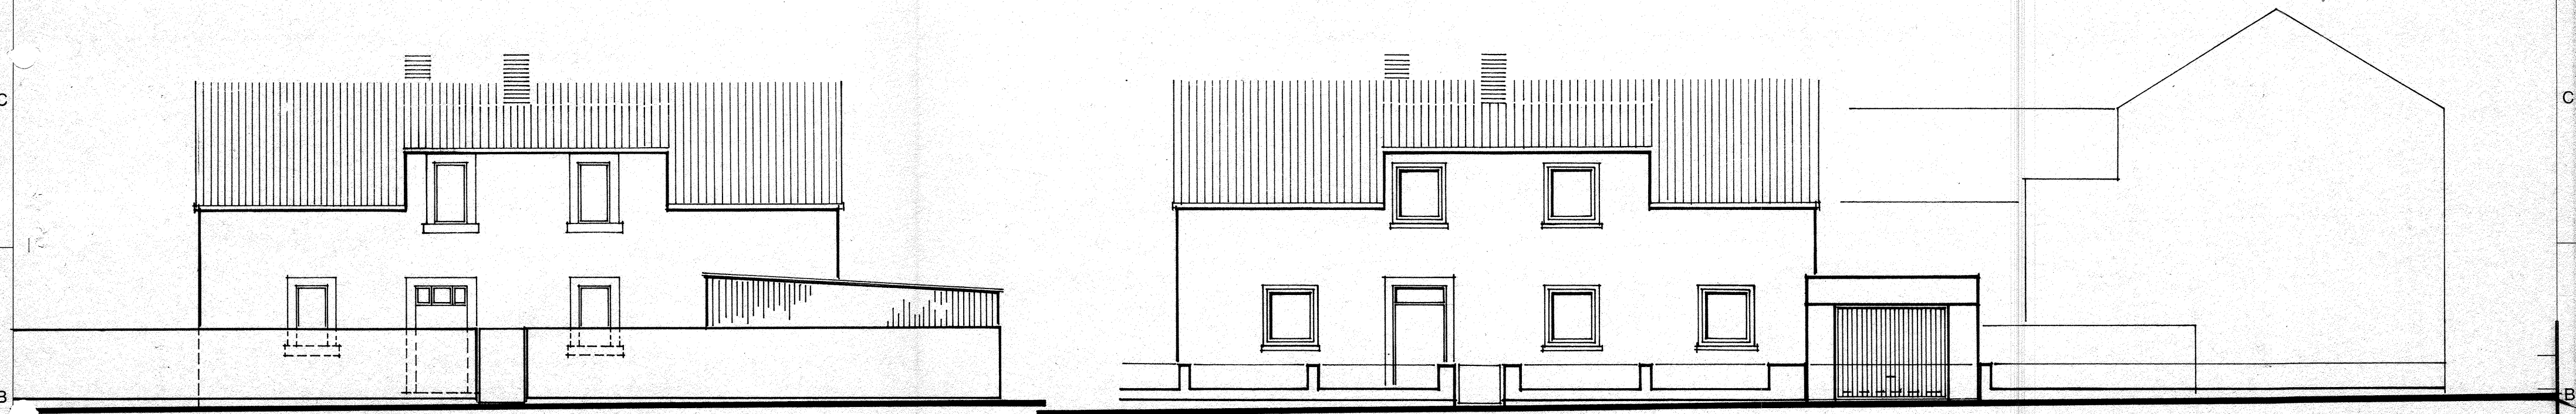

Änderungen	
Änd-Index	
Tag	
Name	
Abteilung	
Art der Änderung	

ANSICHTEN + SCHNITTE			
Anlage/Bau Nr.	Bestell-Nr.	Besteller/Jahr	Job-Nr.
BAUSACHE: UMBAU WOHNHAUS+GARAGE KIRCHENSTR. 48 BEINDERSHEIM		BAUHERR: JOHANN HALTRICH KIRCHENSTR. 48 BEINDERSHEIM	
gezeichnet	Tag	Name	Abteilung
geprüft	10.01.84	J. Unger	Maßstäbe
normgeprüft			1:100
Paßsystem Einheitsbohrung	Zul. Betriebsüberdruck	Prüfüberdruck	Zul. Betriebstemperatur
	bar	bar	°C
Alle Rechte aus dem Urheberrechtsgesetz vom 19. 6. 1901 stehen uns zu. Die Zeichnung ist nach Gebrauch sofort zurückzugeben. Sie darf weder vervielfältigt, zu Zwecken des Wettbewerbes verwertet oder an dritte Personen mitgeteilt werden. (Gesetz vom 7. 6. 1909 § 18). Siehe auch DIN 34.			Ersatz für Ersetzt durch
			5