


39  
9

Marienweg

40  
2

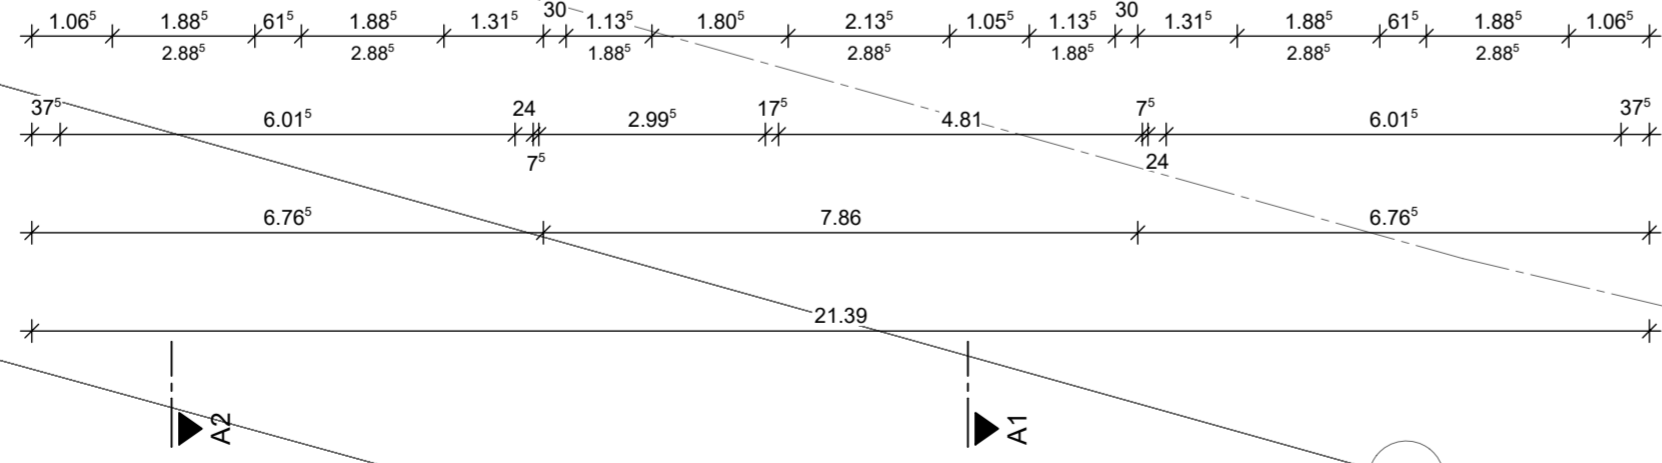

BEZUGSHÖHE: OKFFB EG = +83,70 LT. LAGEPLAN = +/- 0,00



ÄNDERUNGEN BEDINGT DURCH DIE ERTEILUNG DER BAUGENEHMIGUNG SOWIE DURCH STATISCHE UND BAUTECHNISCHE ERFORDERNISSE SIND DER HS PROJEKT GMBH VORBEHALTEN. ALLE MAßE SIND BAUSEITS ZU PRÜFEN! EVENTUELLE UNSTIMMIGKEITEN SIND DER BAULEITUNG UNVERZÜGLICH ANZUZEIGEN!

## BAUGENEHMIGUNGSPLANUNG

**Projekt**  
Lahn Blick - Das Wohnquartier in Bad Ems  
Neubau eines Mehrfamilienwohnhauses - Haus A  
Auf dem Spieß 6  
56130 Bad Ems

**Bauherr**  
HS Projekt GmbH  
vertreten durch Hans Schmitt  
Westerwaldstraße 24-26  
65549 Limburg

**Planverfasser**  
HS Projekt GmbH  
Westerwaldstraße 24-26 D-65549 Limburg Fon: 06431/9333-0 Fax: 06431/9333-50  
Mail: info@hs-gruppe.net Amtsgericht Limburg HRB 5167 Steuernummer: 020 236 933 25  
Geschäftsführer: Architekt Dipl.-Ing. Dipl.-Wirtsch. Werner Schmitt, Architekt Dipl.-Ing. Hans Schmitt

### Plan A\_3.OBERGESCHOSS

<b>Planstand</b>	18.08.2023	<b>Blatt-nr.</b>	2004
<b>Sachbearbeiter</b>	HS	<b>Projekt-nr.</b>	20210128
<b>Gezeichnet</b>	AW	<b>Maßstab</b>	1:100

