




Ansicht Süd

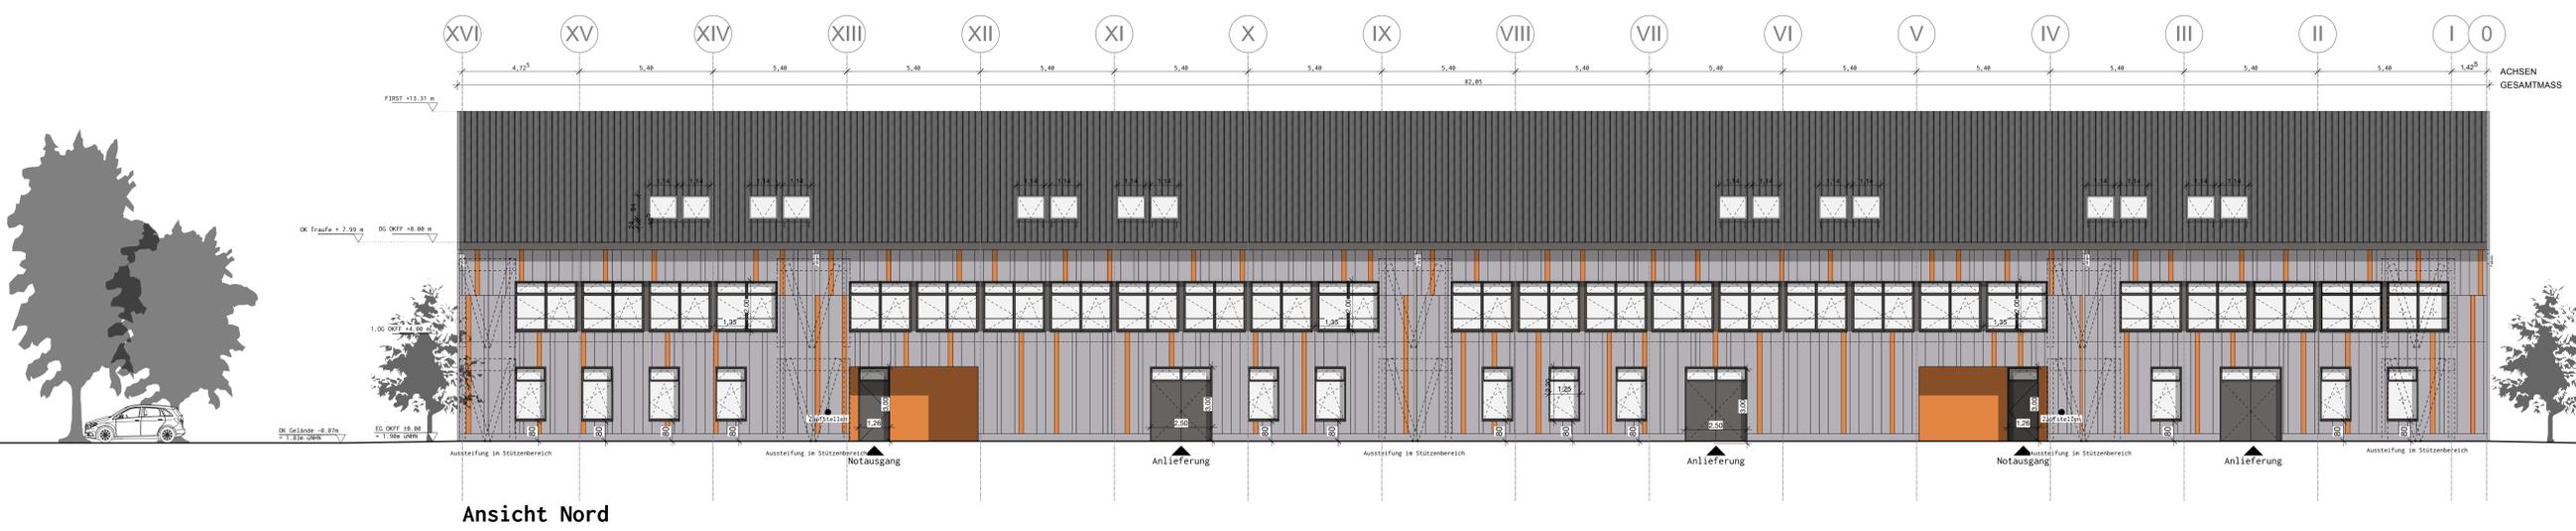

Ansicht Nord

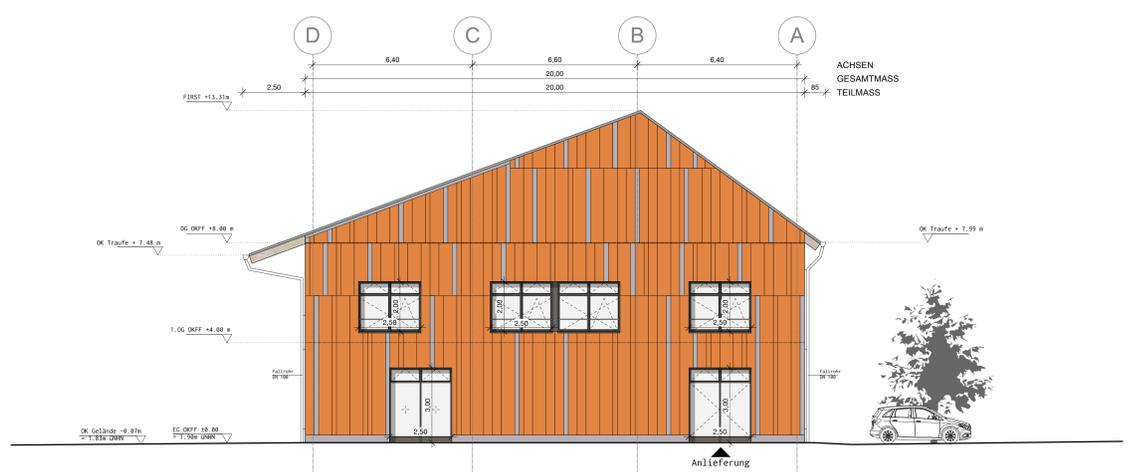

Ansicht Ost schematisch Geschäftshaus 2

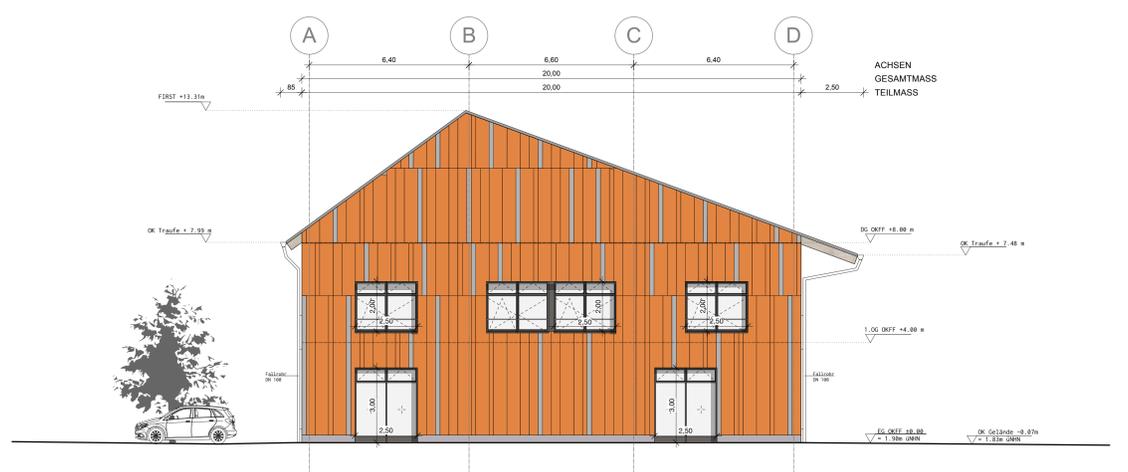

Ansicht West schematisch Geschäftshaus 2

"O'HUT"
Geschäftshaus G2 - Ansichten