


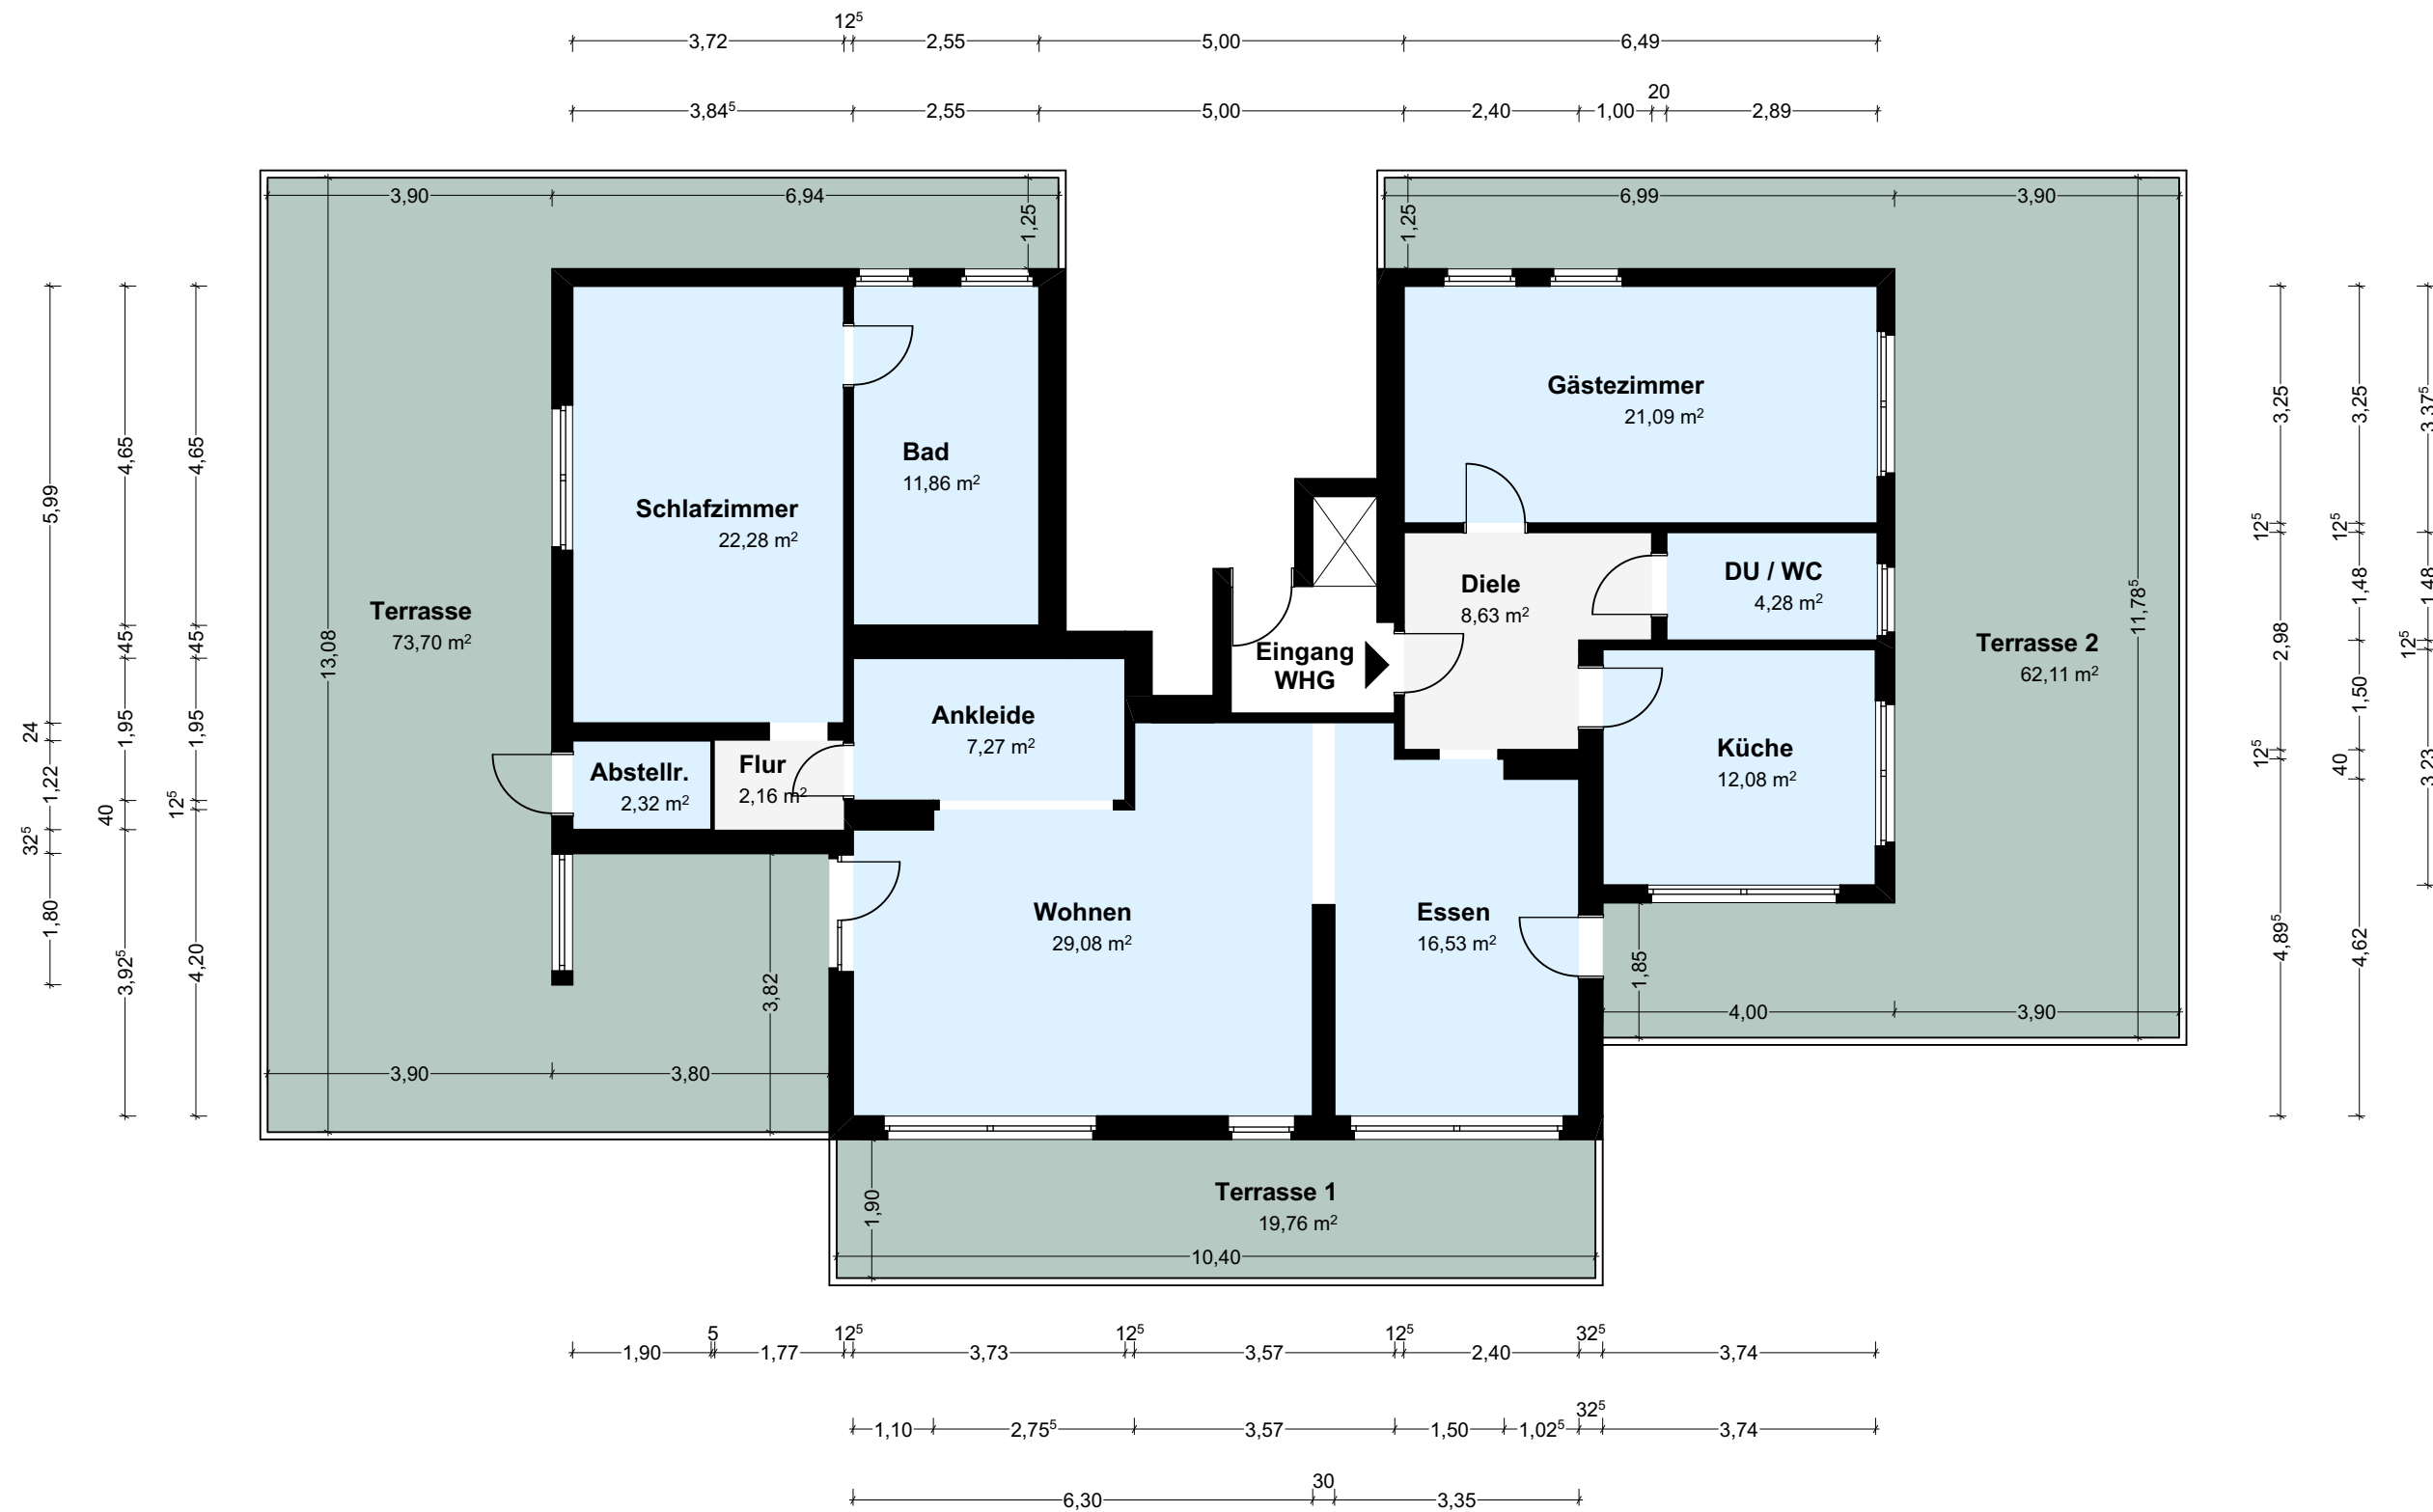

BAUVORHABEN:
Penthousewohnung
46514 Schermbeck

ARCHITEKT:
M.Sc. Christian Engel

Petzoldweg 12a
44357 Dortmund

E-Mail: info.engel@gmx.de



BN.01

Grundriss Penthouse

0 EG			
Maßstab	Blattgröße	Datum	Planersteller
1:100	420*297 A3	29.09.2025	M.Sc. Architekt Christian Engel