


## Grundriss – Erdgeschoss

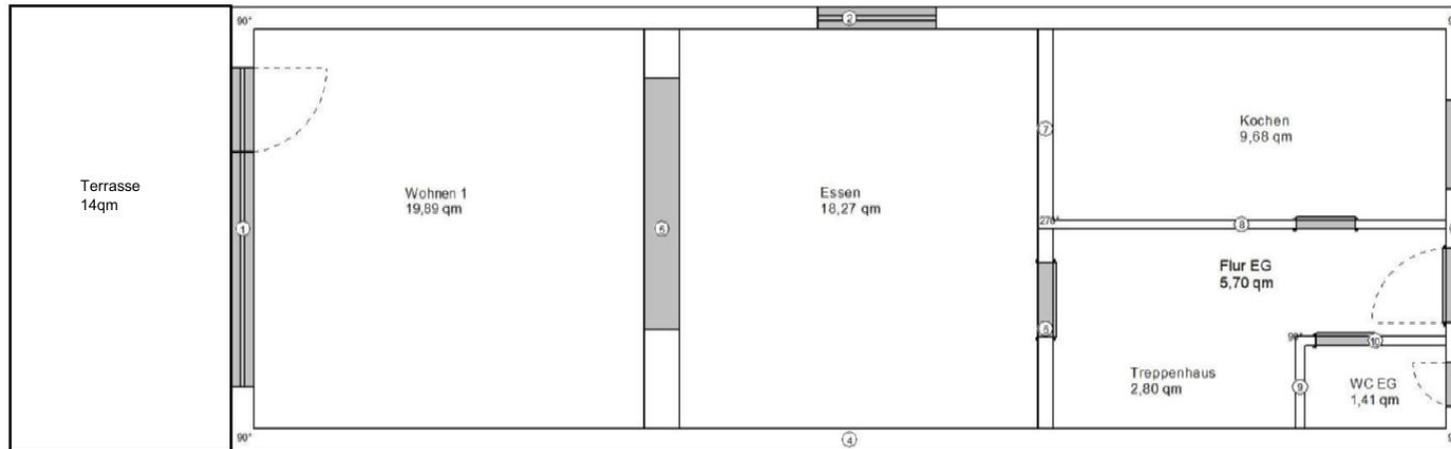

Der Grundriss dient zur Orientierung - Es ist nicht die Originalzeichnung!  
Für die Richtigkeit wird keine Haftung übernommen.