


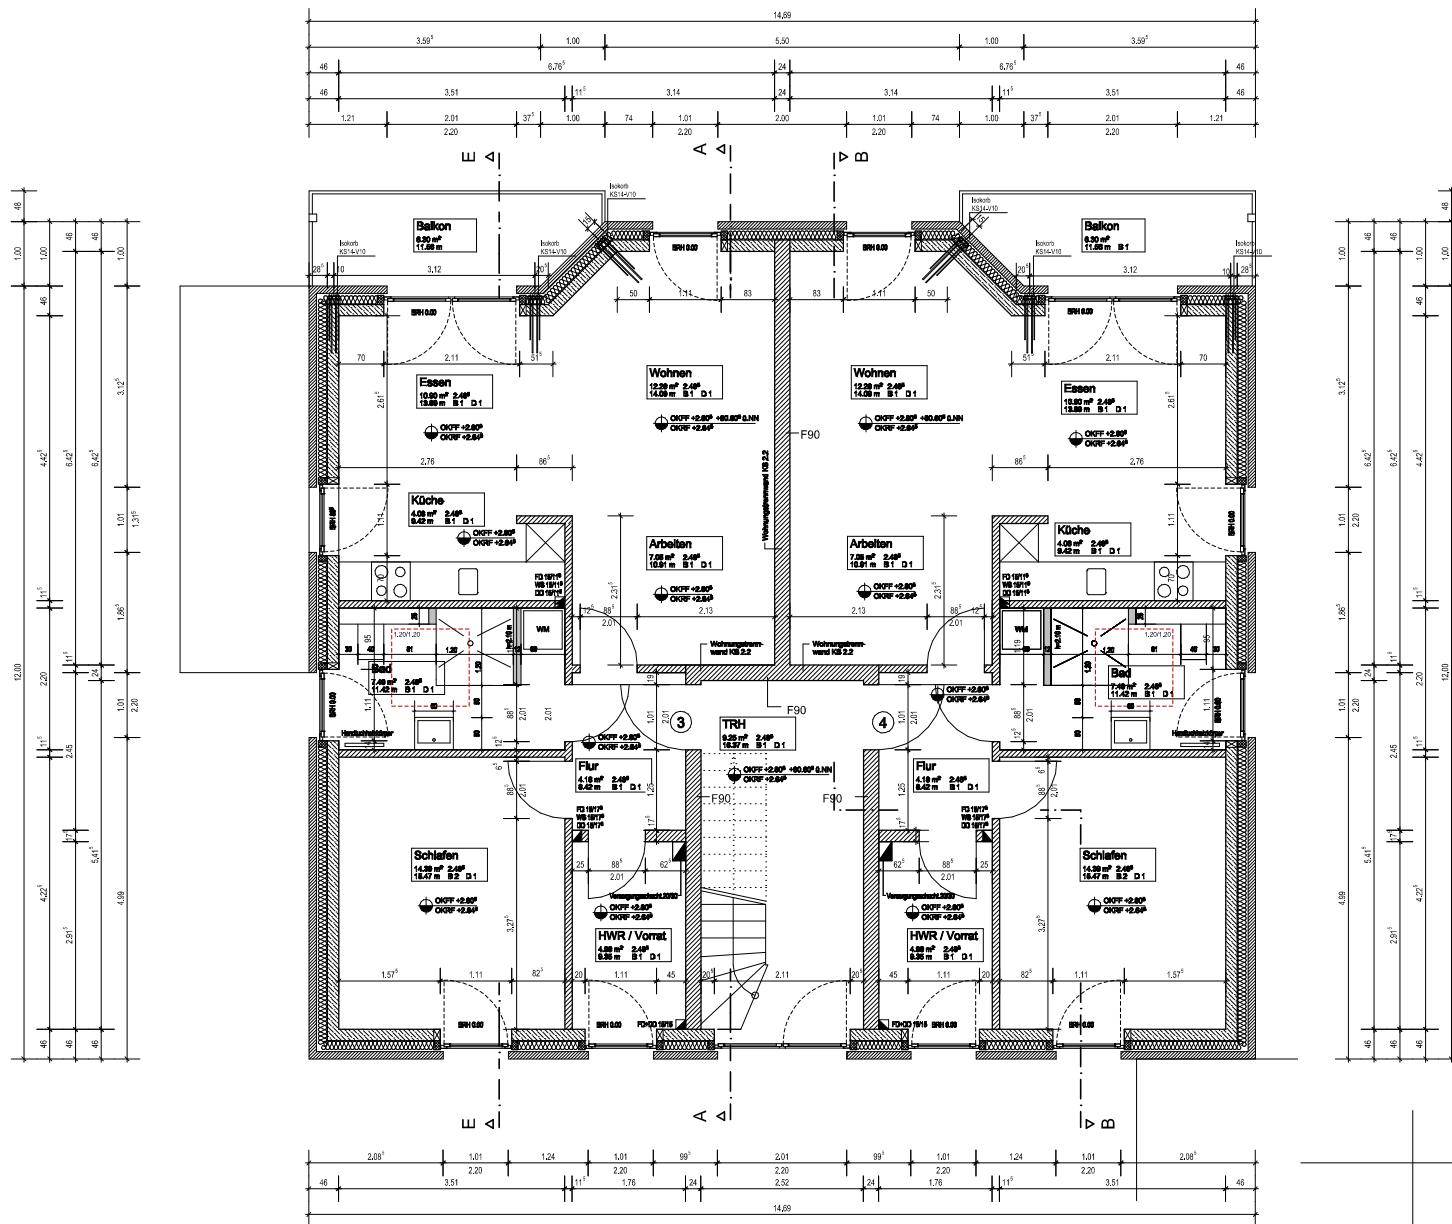

Allgemeine Hinweise

Angaben zu Höhen (Türen, Estrichhöhen) beziehen sich auf Oberkante Fertigboden, falls nicht anders angegeben.

Die Angaben des Baugleichnisses, des Wärmeschutzgleichnisses und des Schallschutzgleichnisses sind verbindlich und bei der Ausführung zu beachten und einzuhalten.

Die Ausführungsszeichnung ist nur in Verbindung mit der statischen Berechnung, den Verkleidungen und den Zeichnungen der Fachgenosse zu verwenden. Unstimmigkeiten zwischen den Architektzeichnungen und den Zeichnungen der Fachgenosse sind vor Ausführung mit der Projektleitung abzuklären.

Symbole

Raumbar. 			
Tür 			
D01 			