


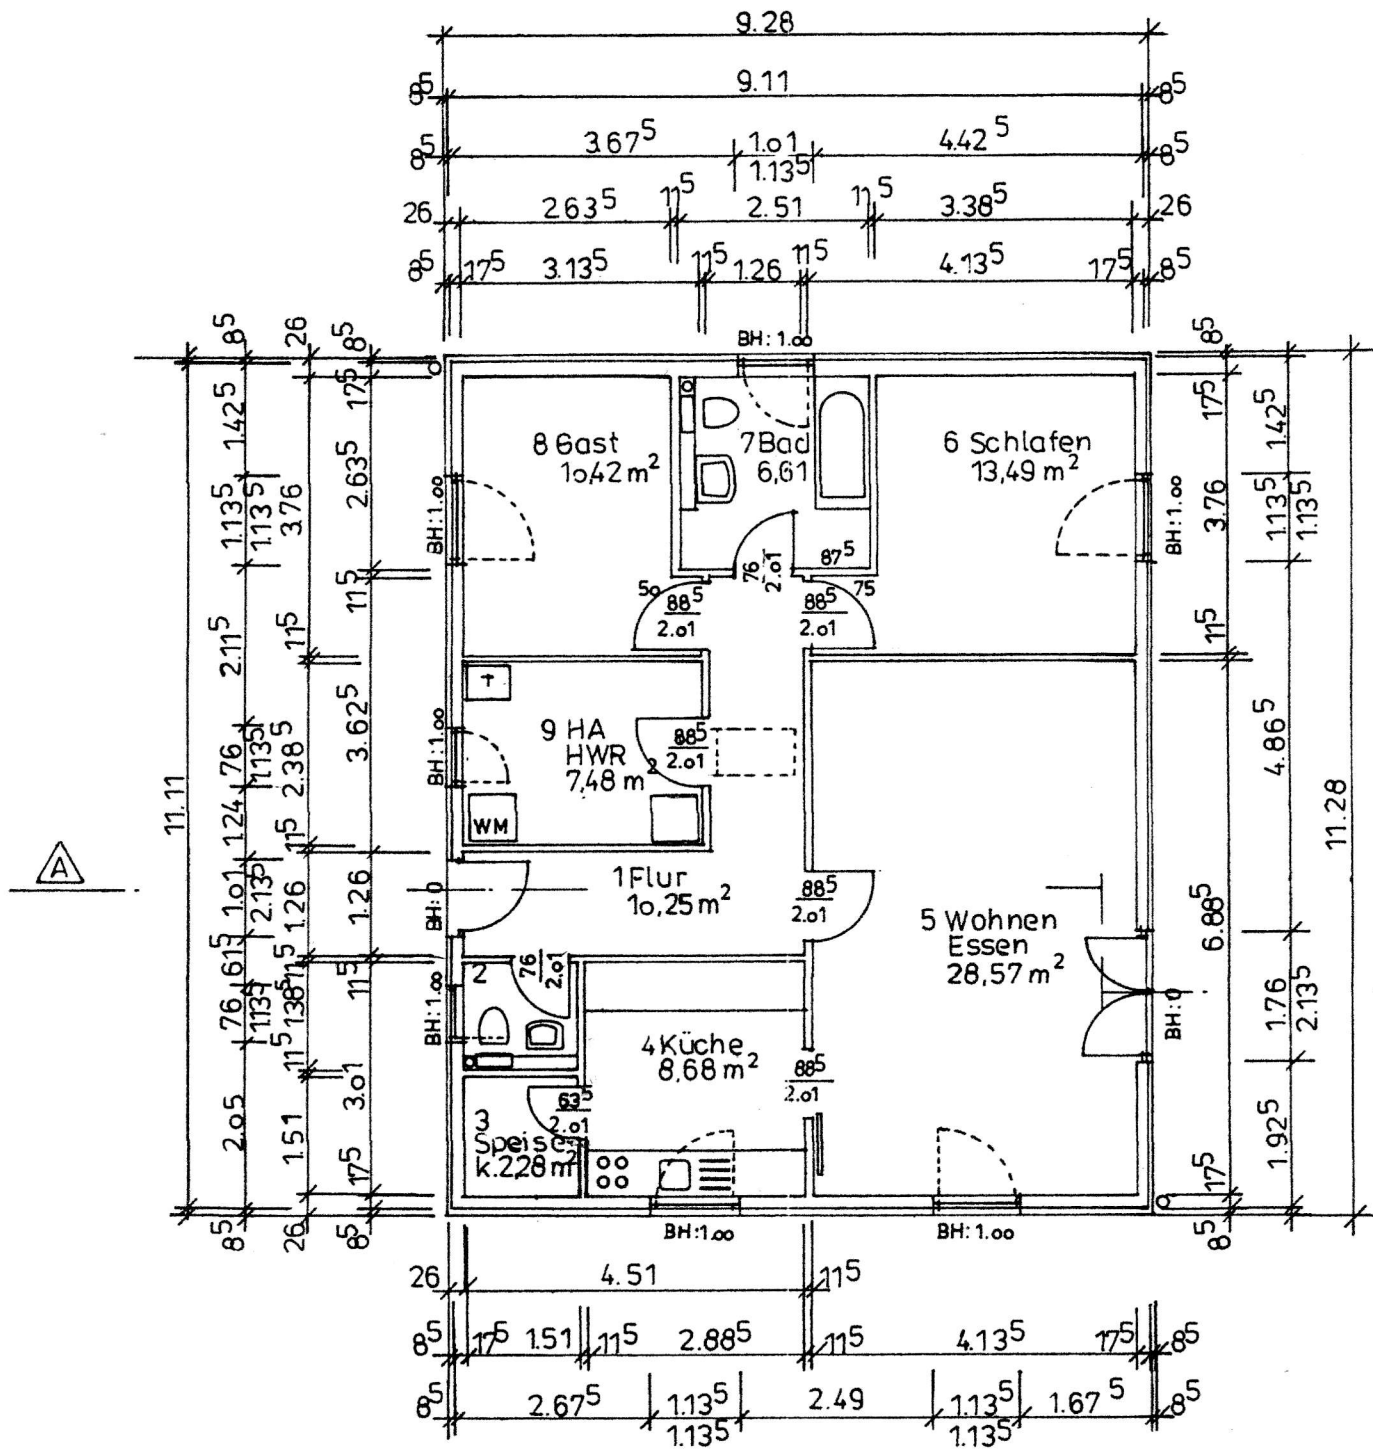

Wohn - u. Nutzfläche 89,77 m