


Dachgeschoß

M. = 1:100

Frank II

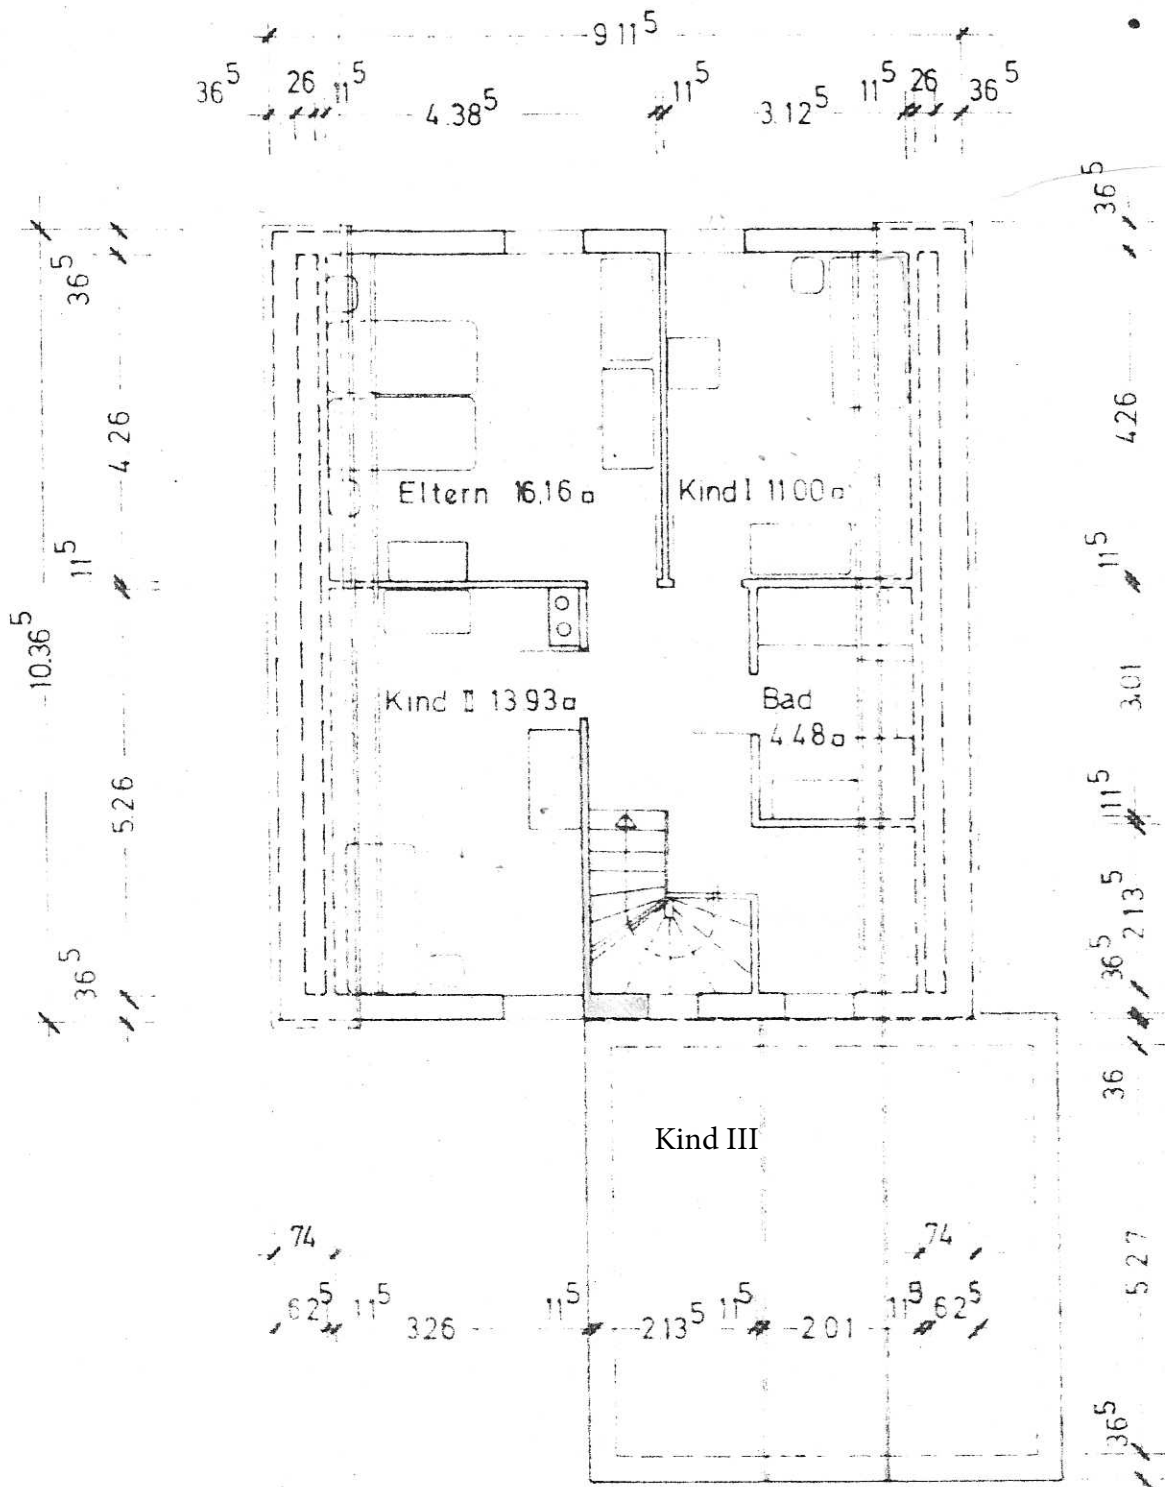

Bayerischer Siedlerbund
 Gruppenselbsthilfe
 Eschenbach i. d. Opt.