



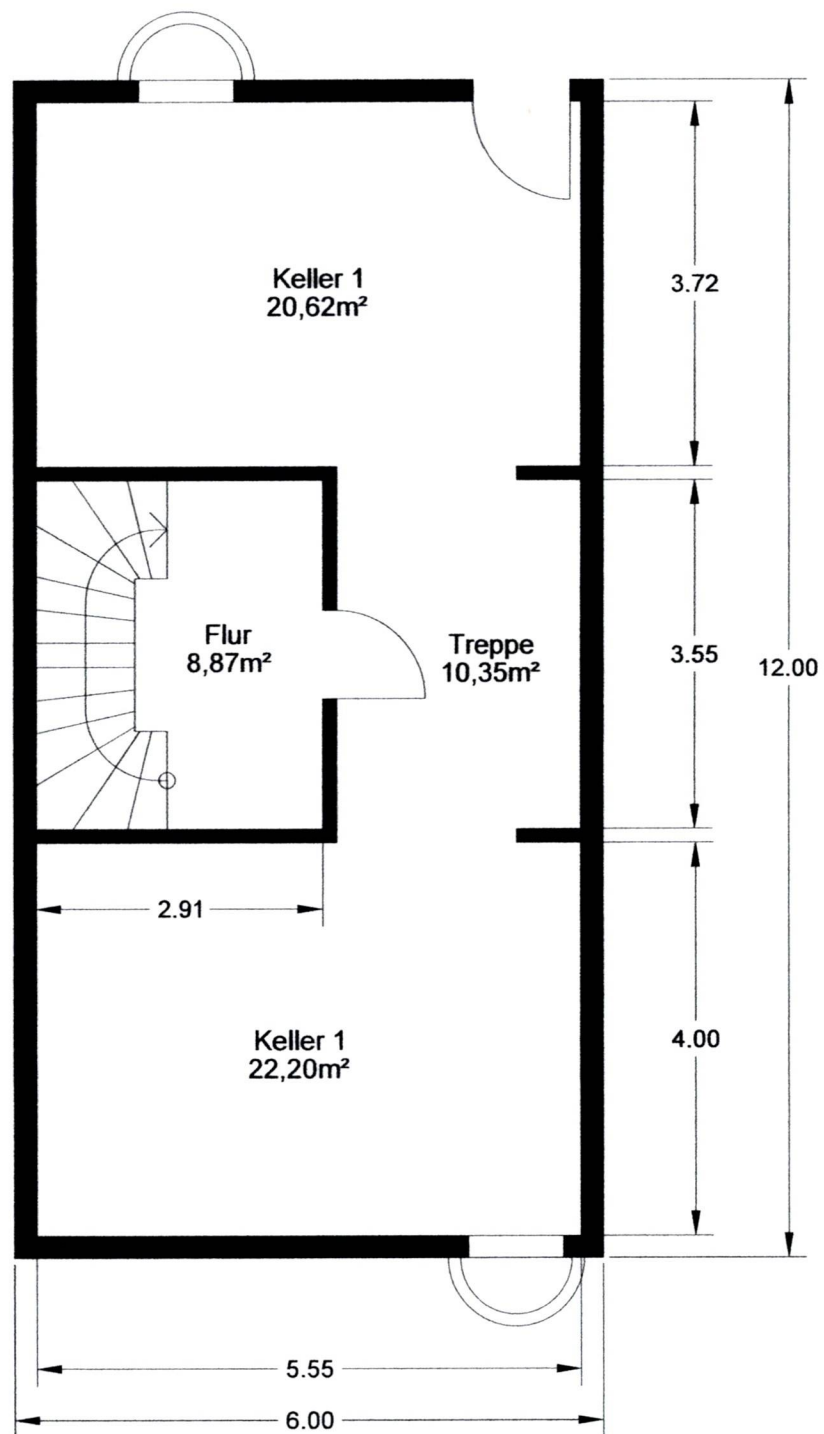

D-M-Z Sicherheitsgrafik
Daniela Zachert
Otto-Lilienthal-Str. 51
14728 Gollenberg / OT Stöln
Tel. 033875 / 20 49 29
Mobil 01577 417 202 74

29.07.25

Wohngebäude - Untergeschoss
Wittlicher Straße 17
15806 Zossen
Eigentümer: Wolfgang Max

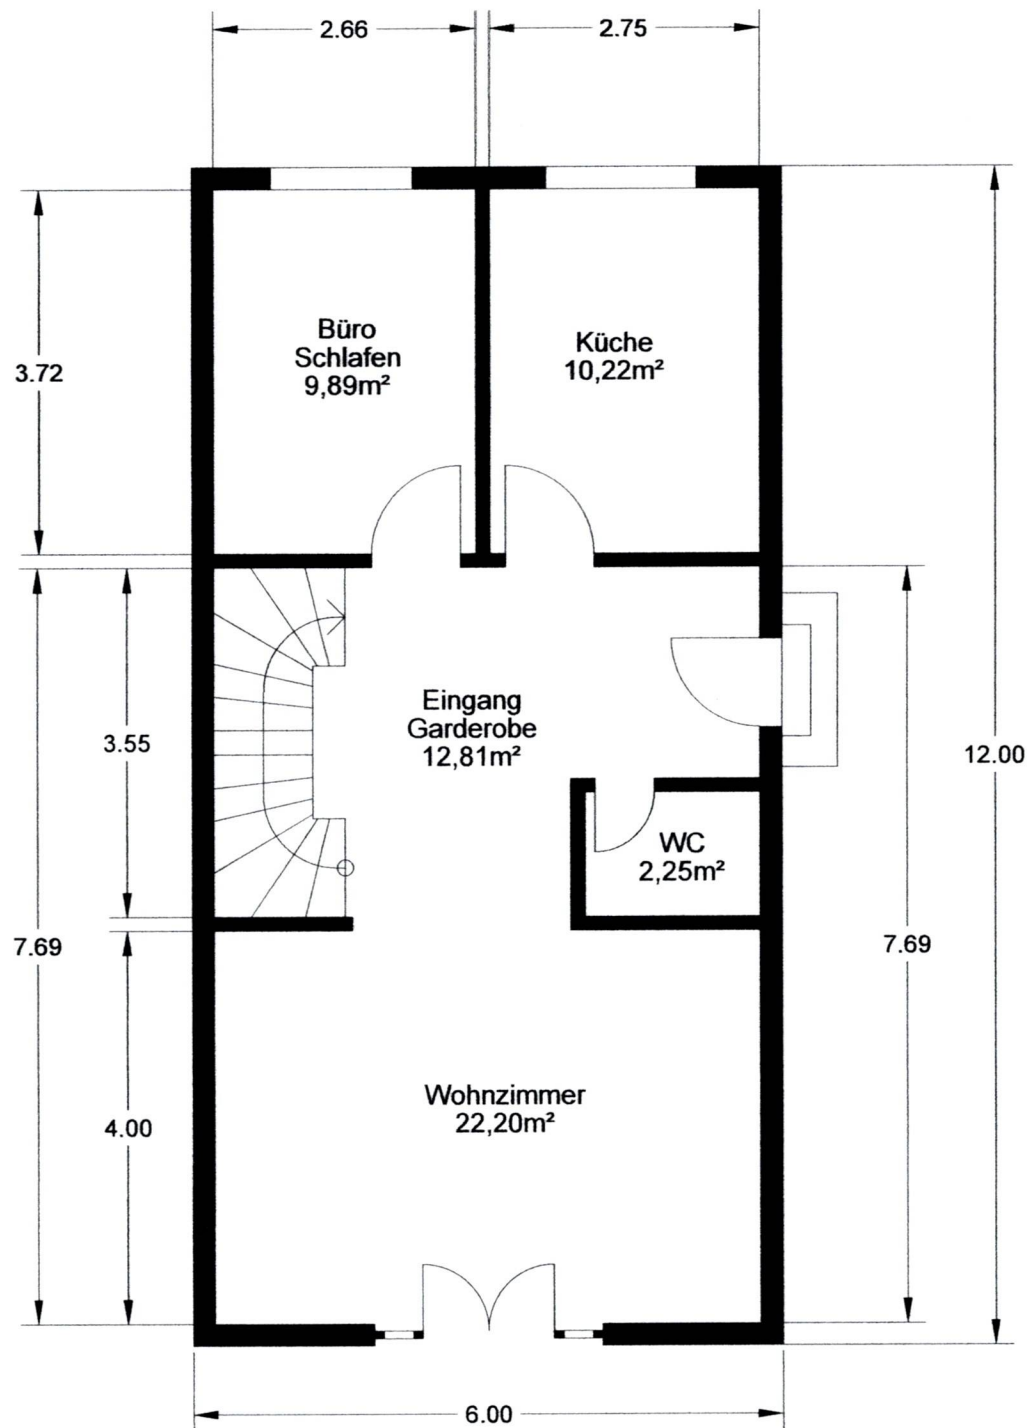

D-M-Z Sicherheitsgrafik

Daniela Zachert
Otto-Lilienthal-Str. 51

14728 Gollenberg / OT Stöln

Tel. 033875 / 20 49 29

Mobil 01577 / 17 202 74


29.07.25

Wohngebäude - Erdgeschoss

Wittlicher Straße 17


15806 Zossen

Eigentümer: Wolfgang Max

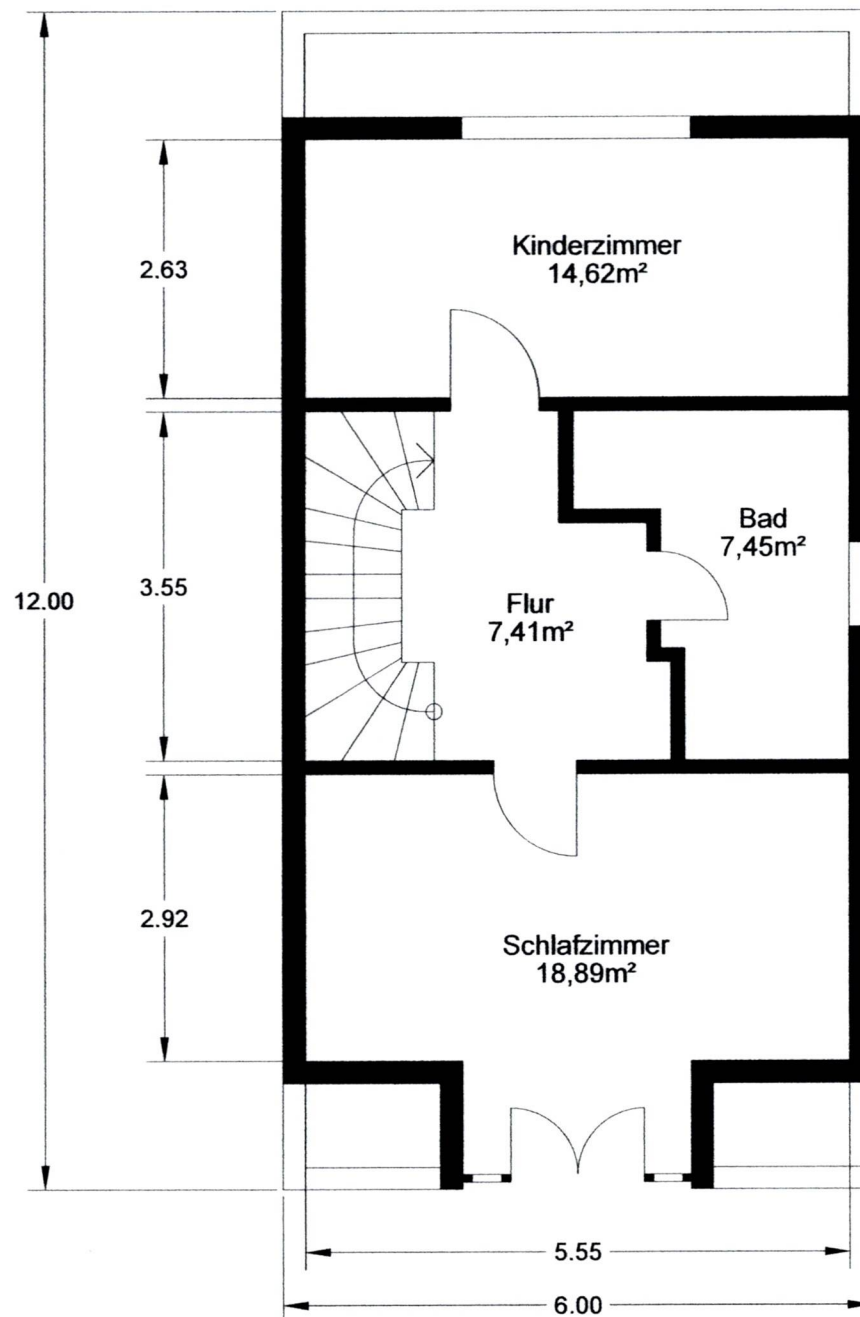

D-M-Z Sicherheitsgrafik
Daniela Zachert
Otto-Lilienthal-Str. 51
14728 Gollenberg / OT Stöln
Tel. 033875 / 20 49 29
Mobil 01577 / 17 202 74

Wohngebäude - Obergeschoss
Wittlicher Straße 17
15806 Zossen
Eigentümer: Wolfgang Max

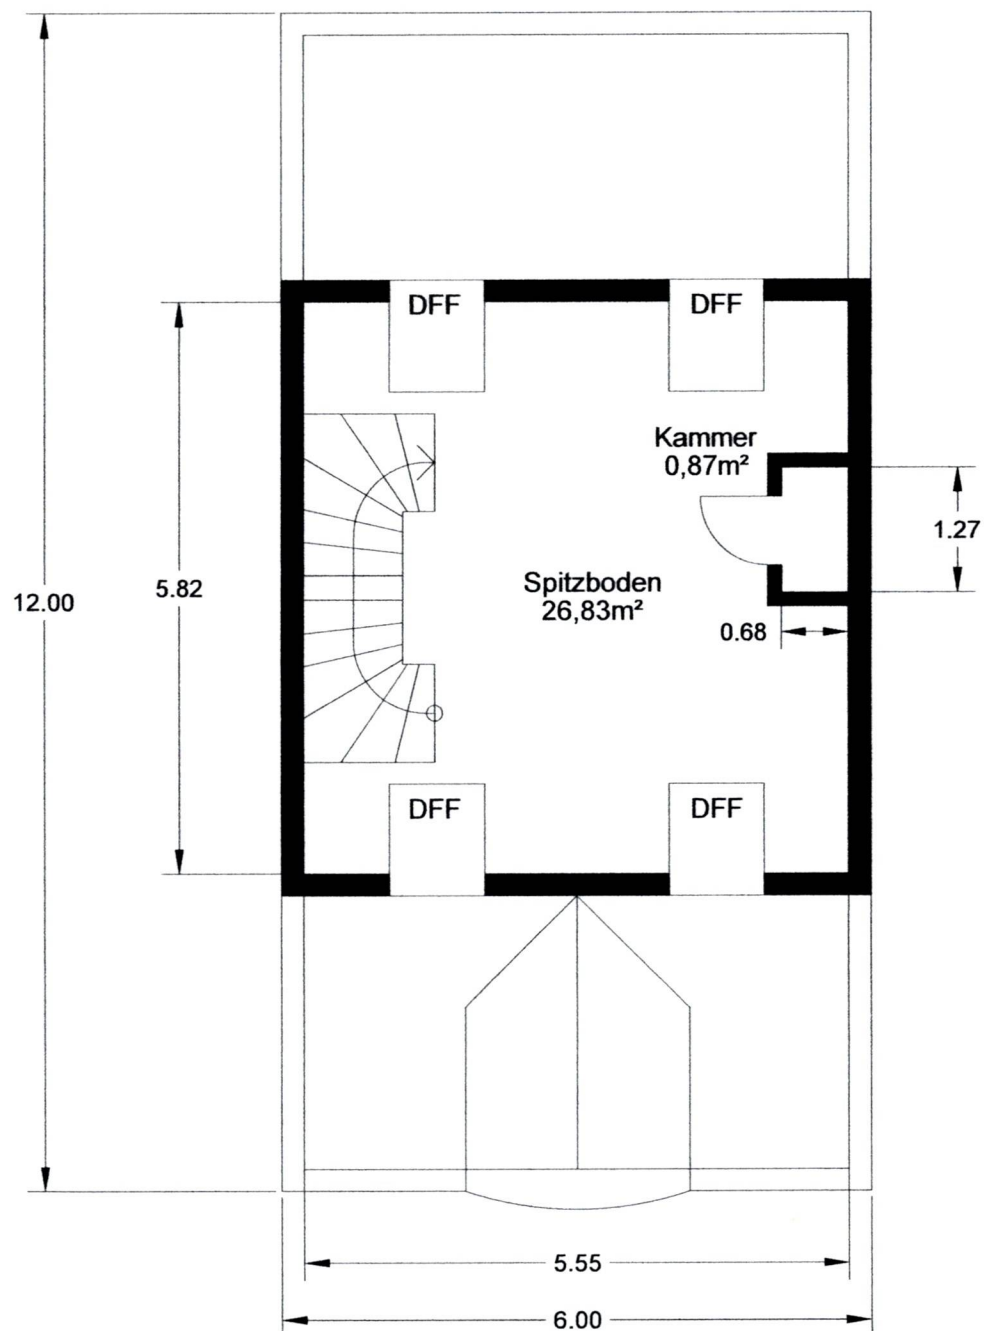

D-M-Z Sicherheitsgrafik
Daniela Zachert
Otto-Lilienthal-Str. 51
14728 Gollenberg / OT Stöln
Tel. 033875 / 20 49 29
Mobil 01577 / 17 202 74

23.07.25

Wohngebäude - Dachgeschoss
Wittlicher Straße 17
15806 Zossen
Eigentümer: Wolfgang Max