

HUNOLDSTRASSE 14

Hunoldstraße, Innsbruck




Top 17

3. Obergeschoss

Essen / Wohnen	27.53 m ²
Zimmer	14.26 m ²
Bad	5.04 m ²
Vorraum	3.26 m ²

Wohnnutzfläche 50.09 m²

Loggia	6.03 m ²
Kellerabteil	2.18 m ²

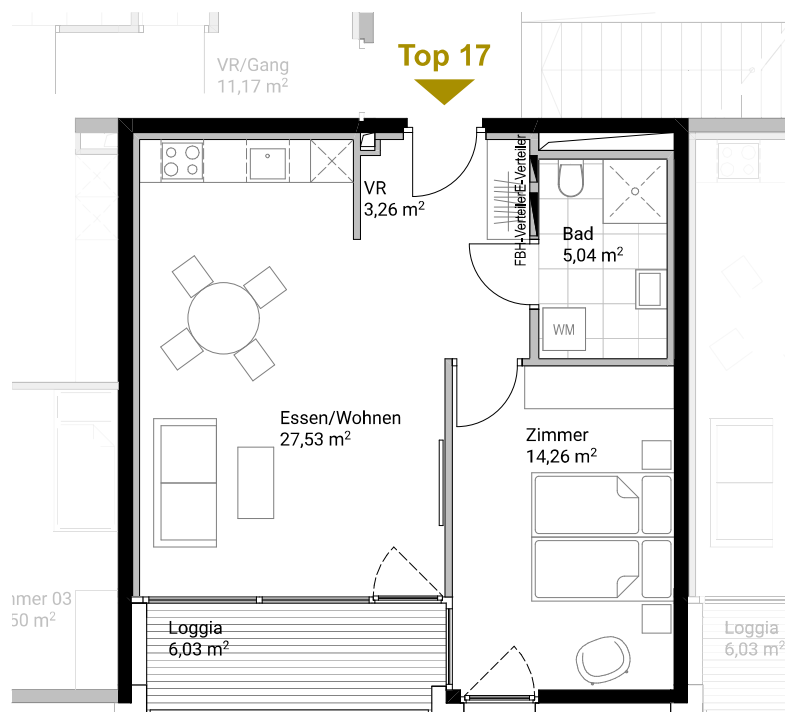

Massstab M 1:75

Alle Maße sind Rohbaumaße, Maßtoleranzen bis zu +/-3% möglich. Für Möblierung Naturmaße nehmen. Die Möblierung ist im Preis nicht enthalten. Artikel und Preisabweichungen sowie Irrtum und Druckfehler vorbehalten. Stand Oktober 2023

