

165,89 m²
Nettogrundfläche nach DIN 277

STEP 2




Abbildungen mit Sonderwünschen.




Erdgeschoss	83,23 m ²
Dachgeschoss	82,66 m ²
Dach	Satteldach
Dachneigung	28°
Kniestock	1,80 m
Zimmer	5
Außenmaße	10,04 x 10,04 m

Maßstab 1:120

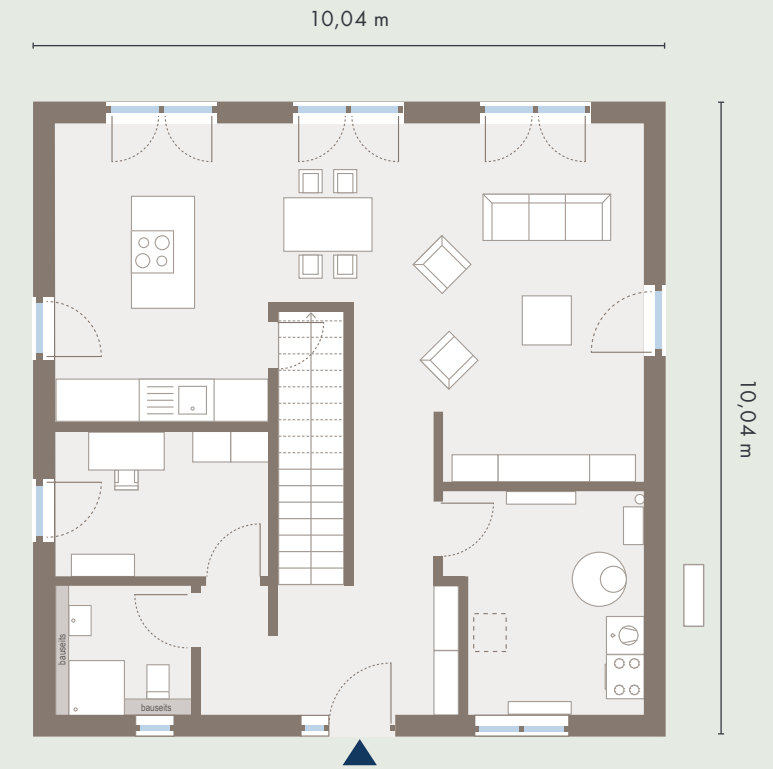

Erdgeschoss 83,23 m²

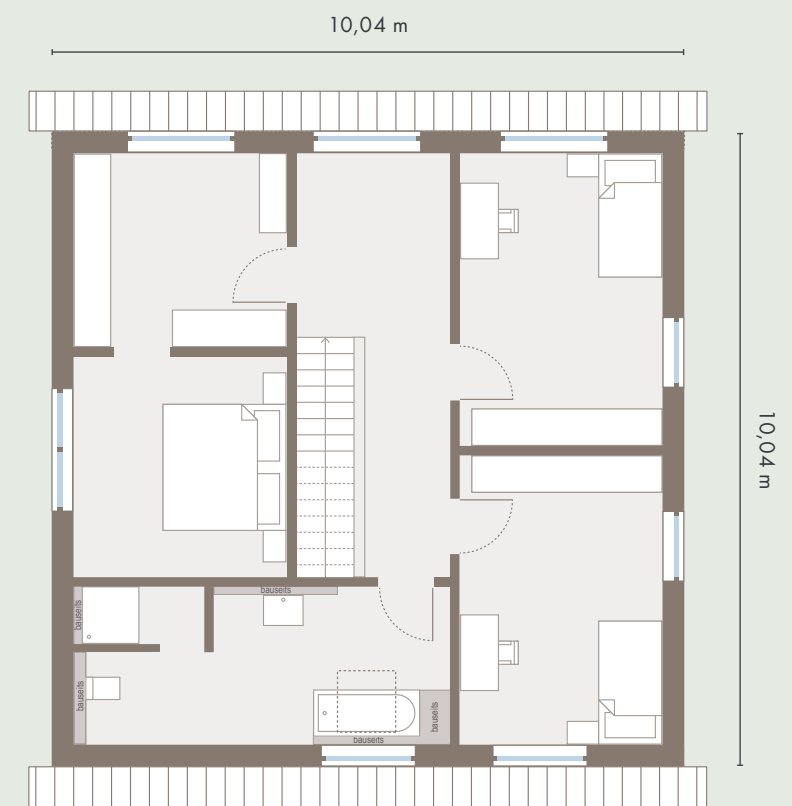

Dachgeschoss 82,66 m²