

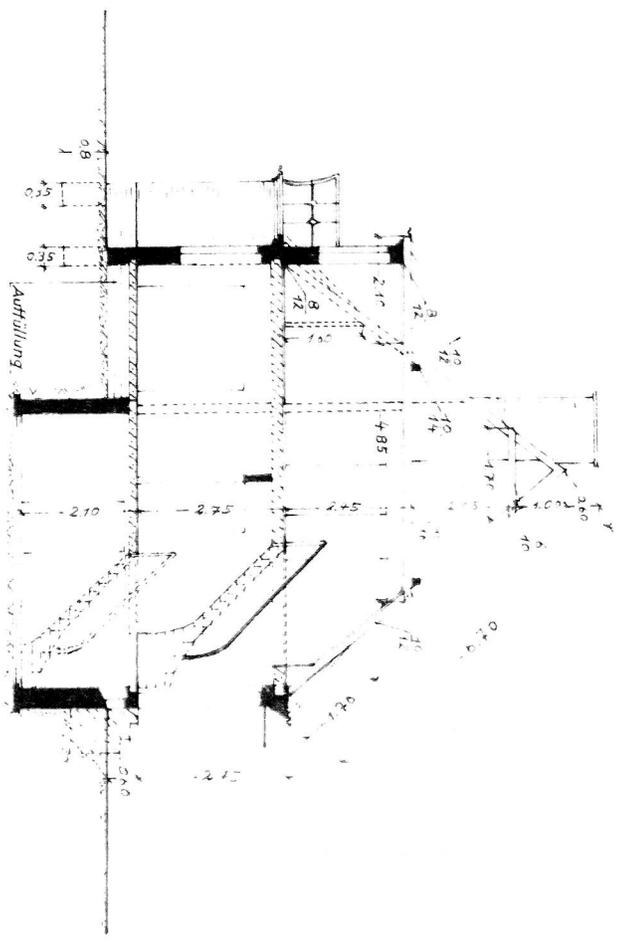


Dachgeschoss

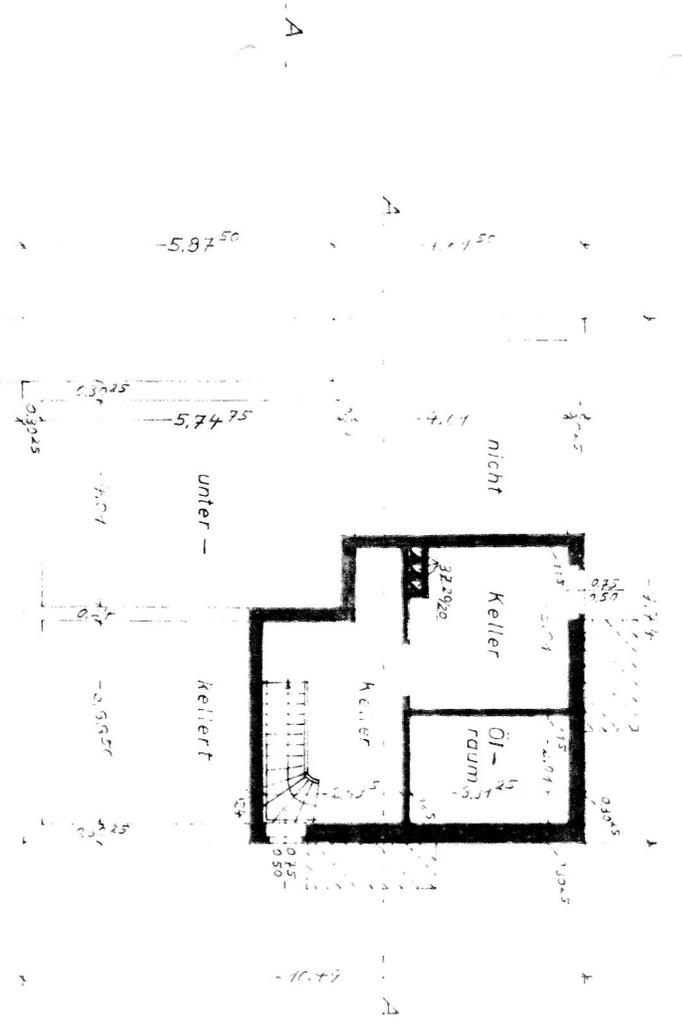

Schnitt A-A

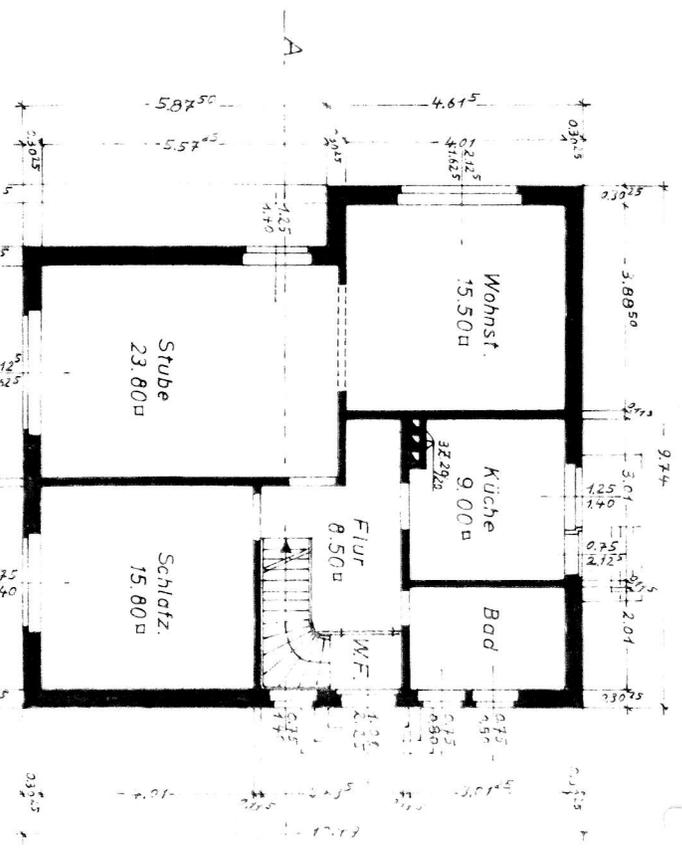

Lageplan zu einem Bauvorhaben

Zutreffendes ist angekreuzt

Rahmen-Flurkarte 7940 A		Maßstab 1: 1000 ungef.					
Landkreis oder kreisfreie Stadt Norden		Gemeinde Norden, Stadt					
Gemarkung Norden, Stadt							
Flur	Flurstück	Lagebezeichnung	Fläche			Grundbuch Band - Blatt	Erbbaugrundbuch Band - Blatt
			ha	a	m ²		
35	25/6	Attenstraße 4		4	40	117 - 3348	----

Eigentümer, ggf. Berechtigter

**Meyners, Heinrich, kaufmännischer
Angestellter**

Die Richtigkeit der Angaben aus dem Nachweis des Liegenschaftskatasters wird nach § 3 (1) der Bauvorlagenverordnung (BauVorVO) vom 14. 12. 1973 (Nieders. GVBl. S. 521) bescheinigt.

Die Grenzen des gekennzeichneten Baugrundstücks sind nach dem Katasternachweis -

- einwandfrei abgemarkt
- nicht einwandfrei abgemarkt
- nicht abgemarkt.

Ort, Tag
Norden, den 27. SEP. 1974



Katasteramt
Im Auftrage

[Handwritten signature]

Benachbarte Grundstücke

Eigentümer, ggf. Berechtigter

Flur	Flurstück	Lagebezeichnung	Fläche			Grundbuch Band - Blatt	Erbbaugrundbuch Band - Blatt
			ha	a	m ²		

Zeichnerische Darstellung umseitig.

Zeichnerische Darstellung liegt an.

Antragskartei Nr. K 4675
(Bitte bei Rückfragen angeben)


Zeichenerklärung:

- • — Gemeindegrenze
- + — Gemarkungsgrenze
- ... — Flurgrenze
- abgemarkter Grenzpunkt
- 12,34 gemessene Strecke
- x 55,63 Geländehöhe

- # parallele Linien
- ← Verlängerung
- ∟ rechter Winkel
- I Anzahl der Geschosse
- ▬ Mauer
- ∨ Zaun
- Hecke
- (gelb) Begrenzung des Baugrundstückes

Vervielfältigung verboten

(§§ 6 und 26 des Vermessungs- und Katastergesetzes vom 8. 11. 1961 - Nds. GVBl. S. 319)

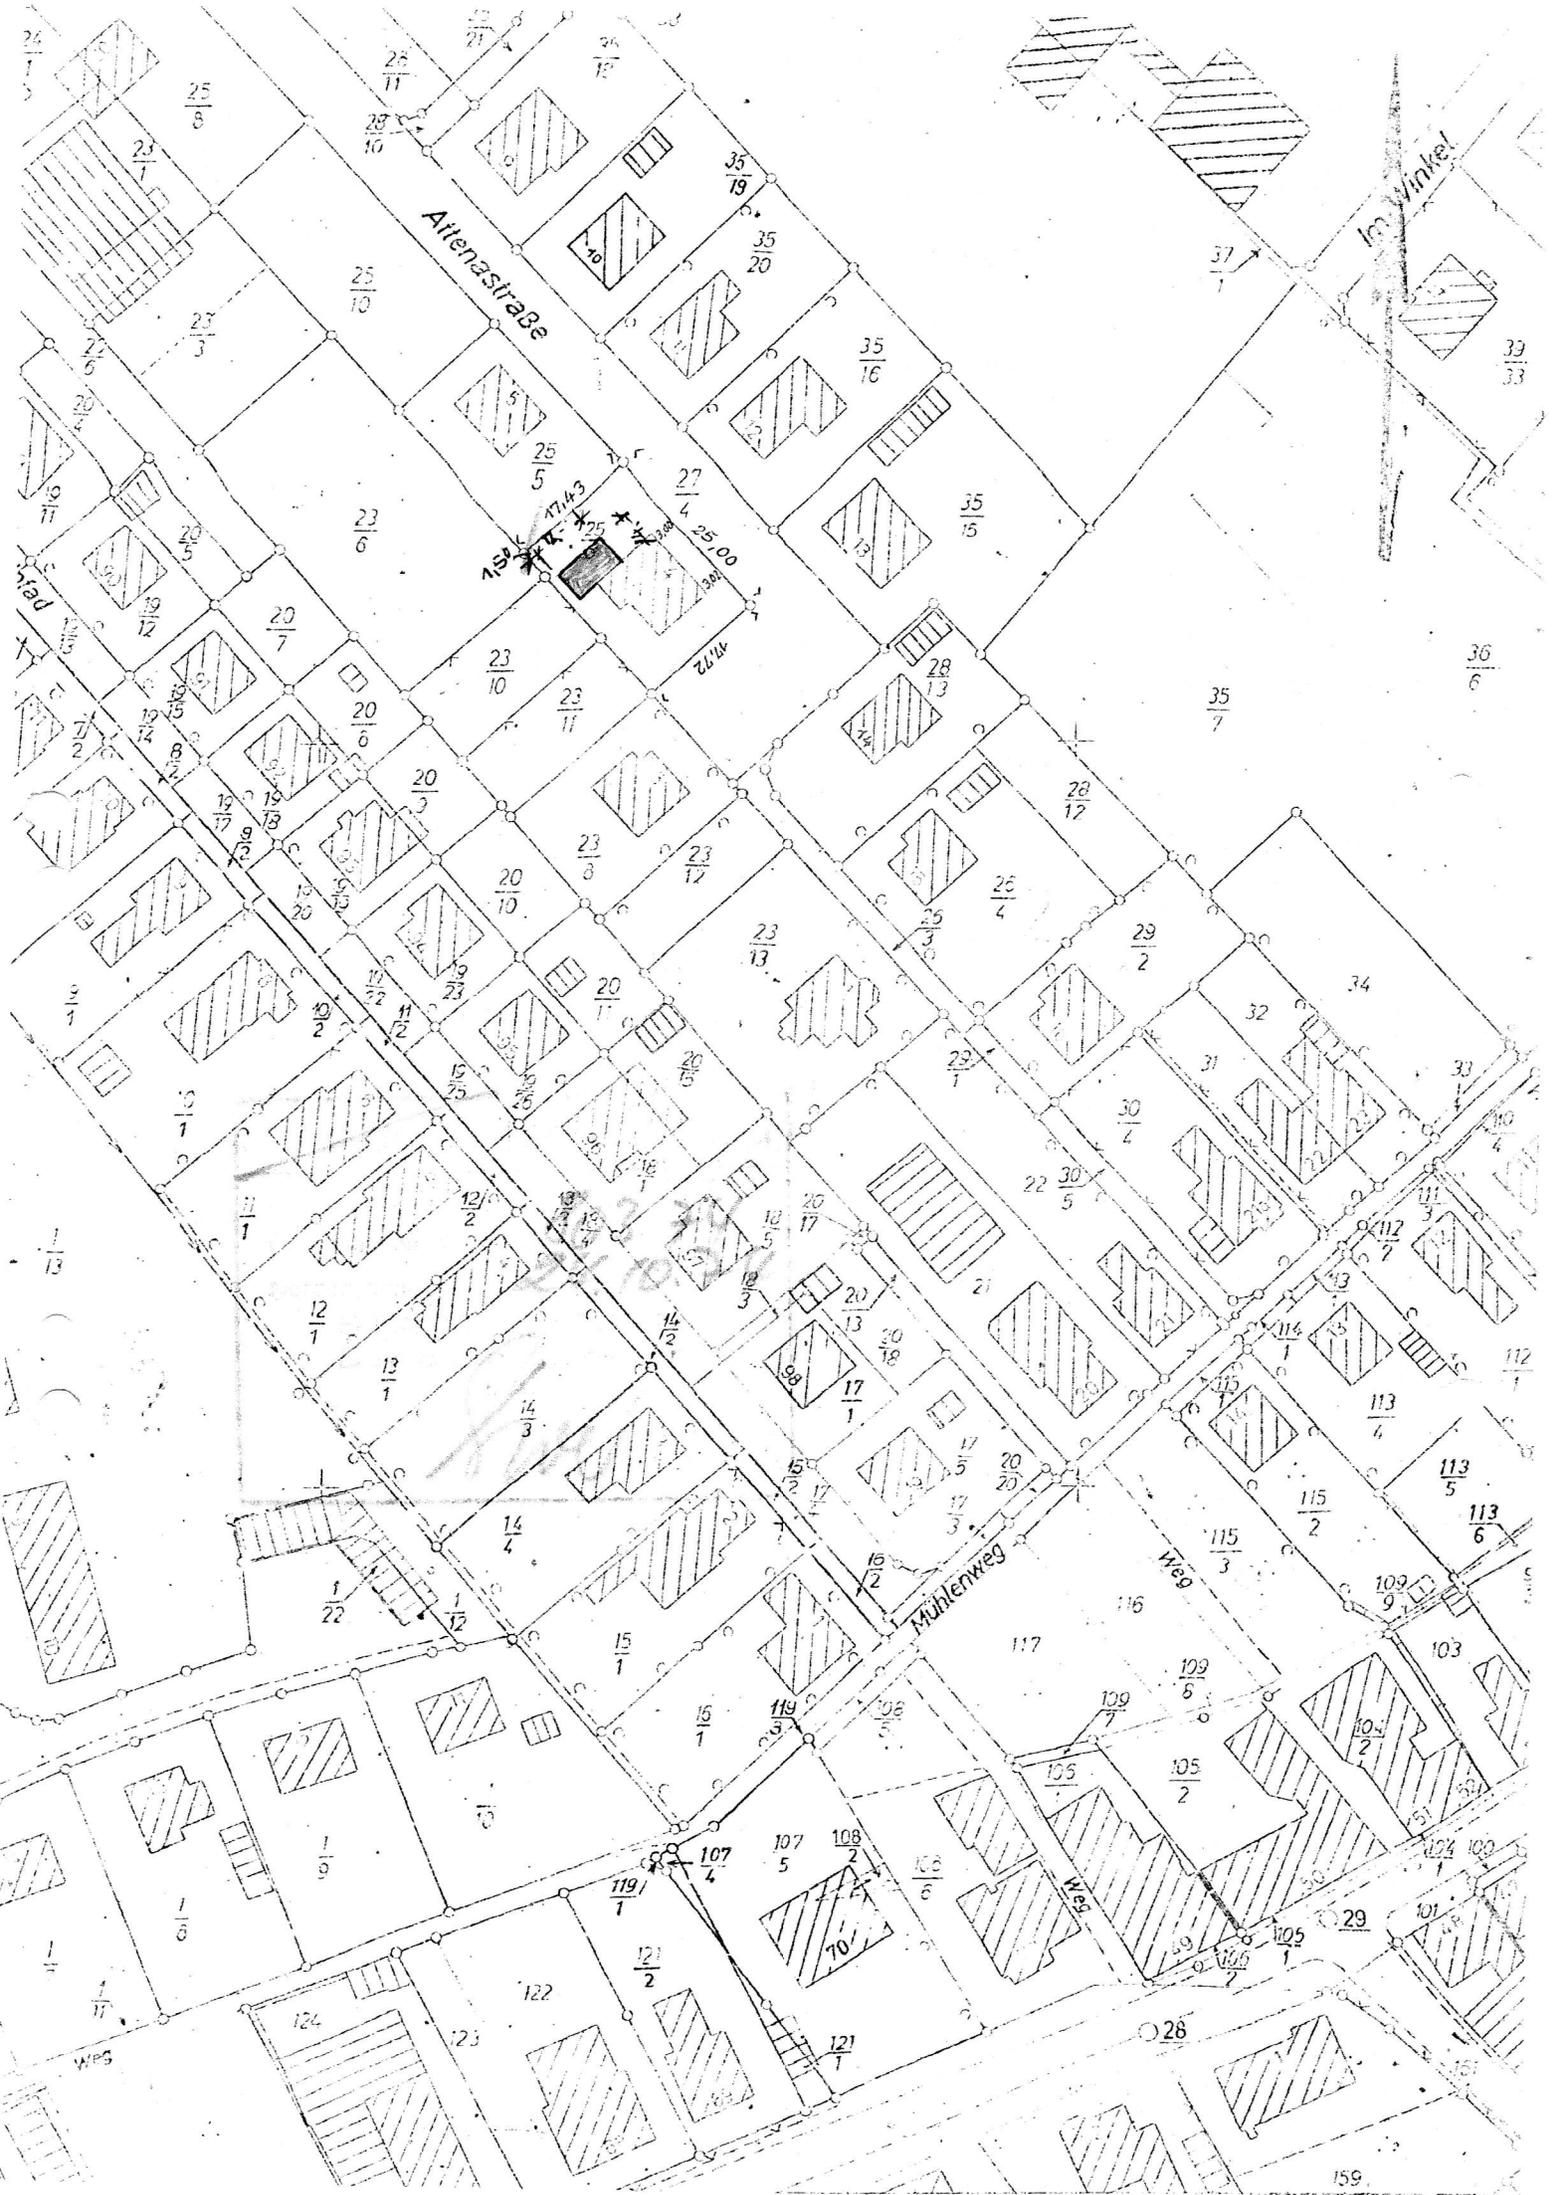

Altenstraße

Mühlenweg

Weg

Weg

Im Winkel

