

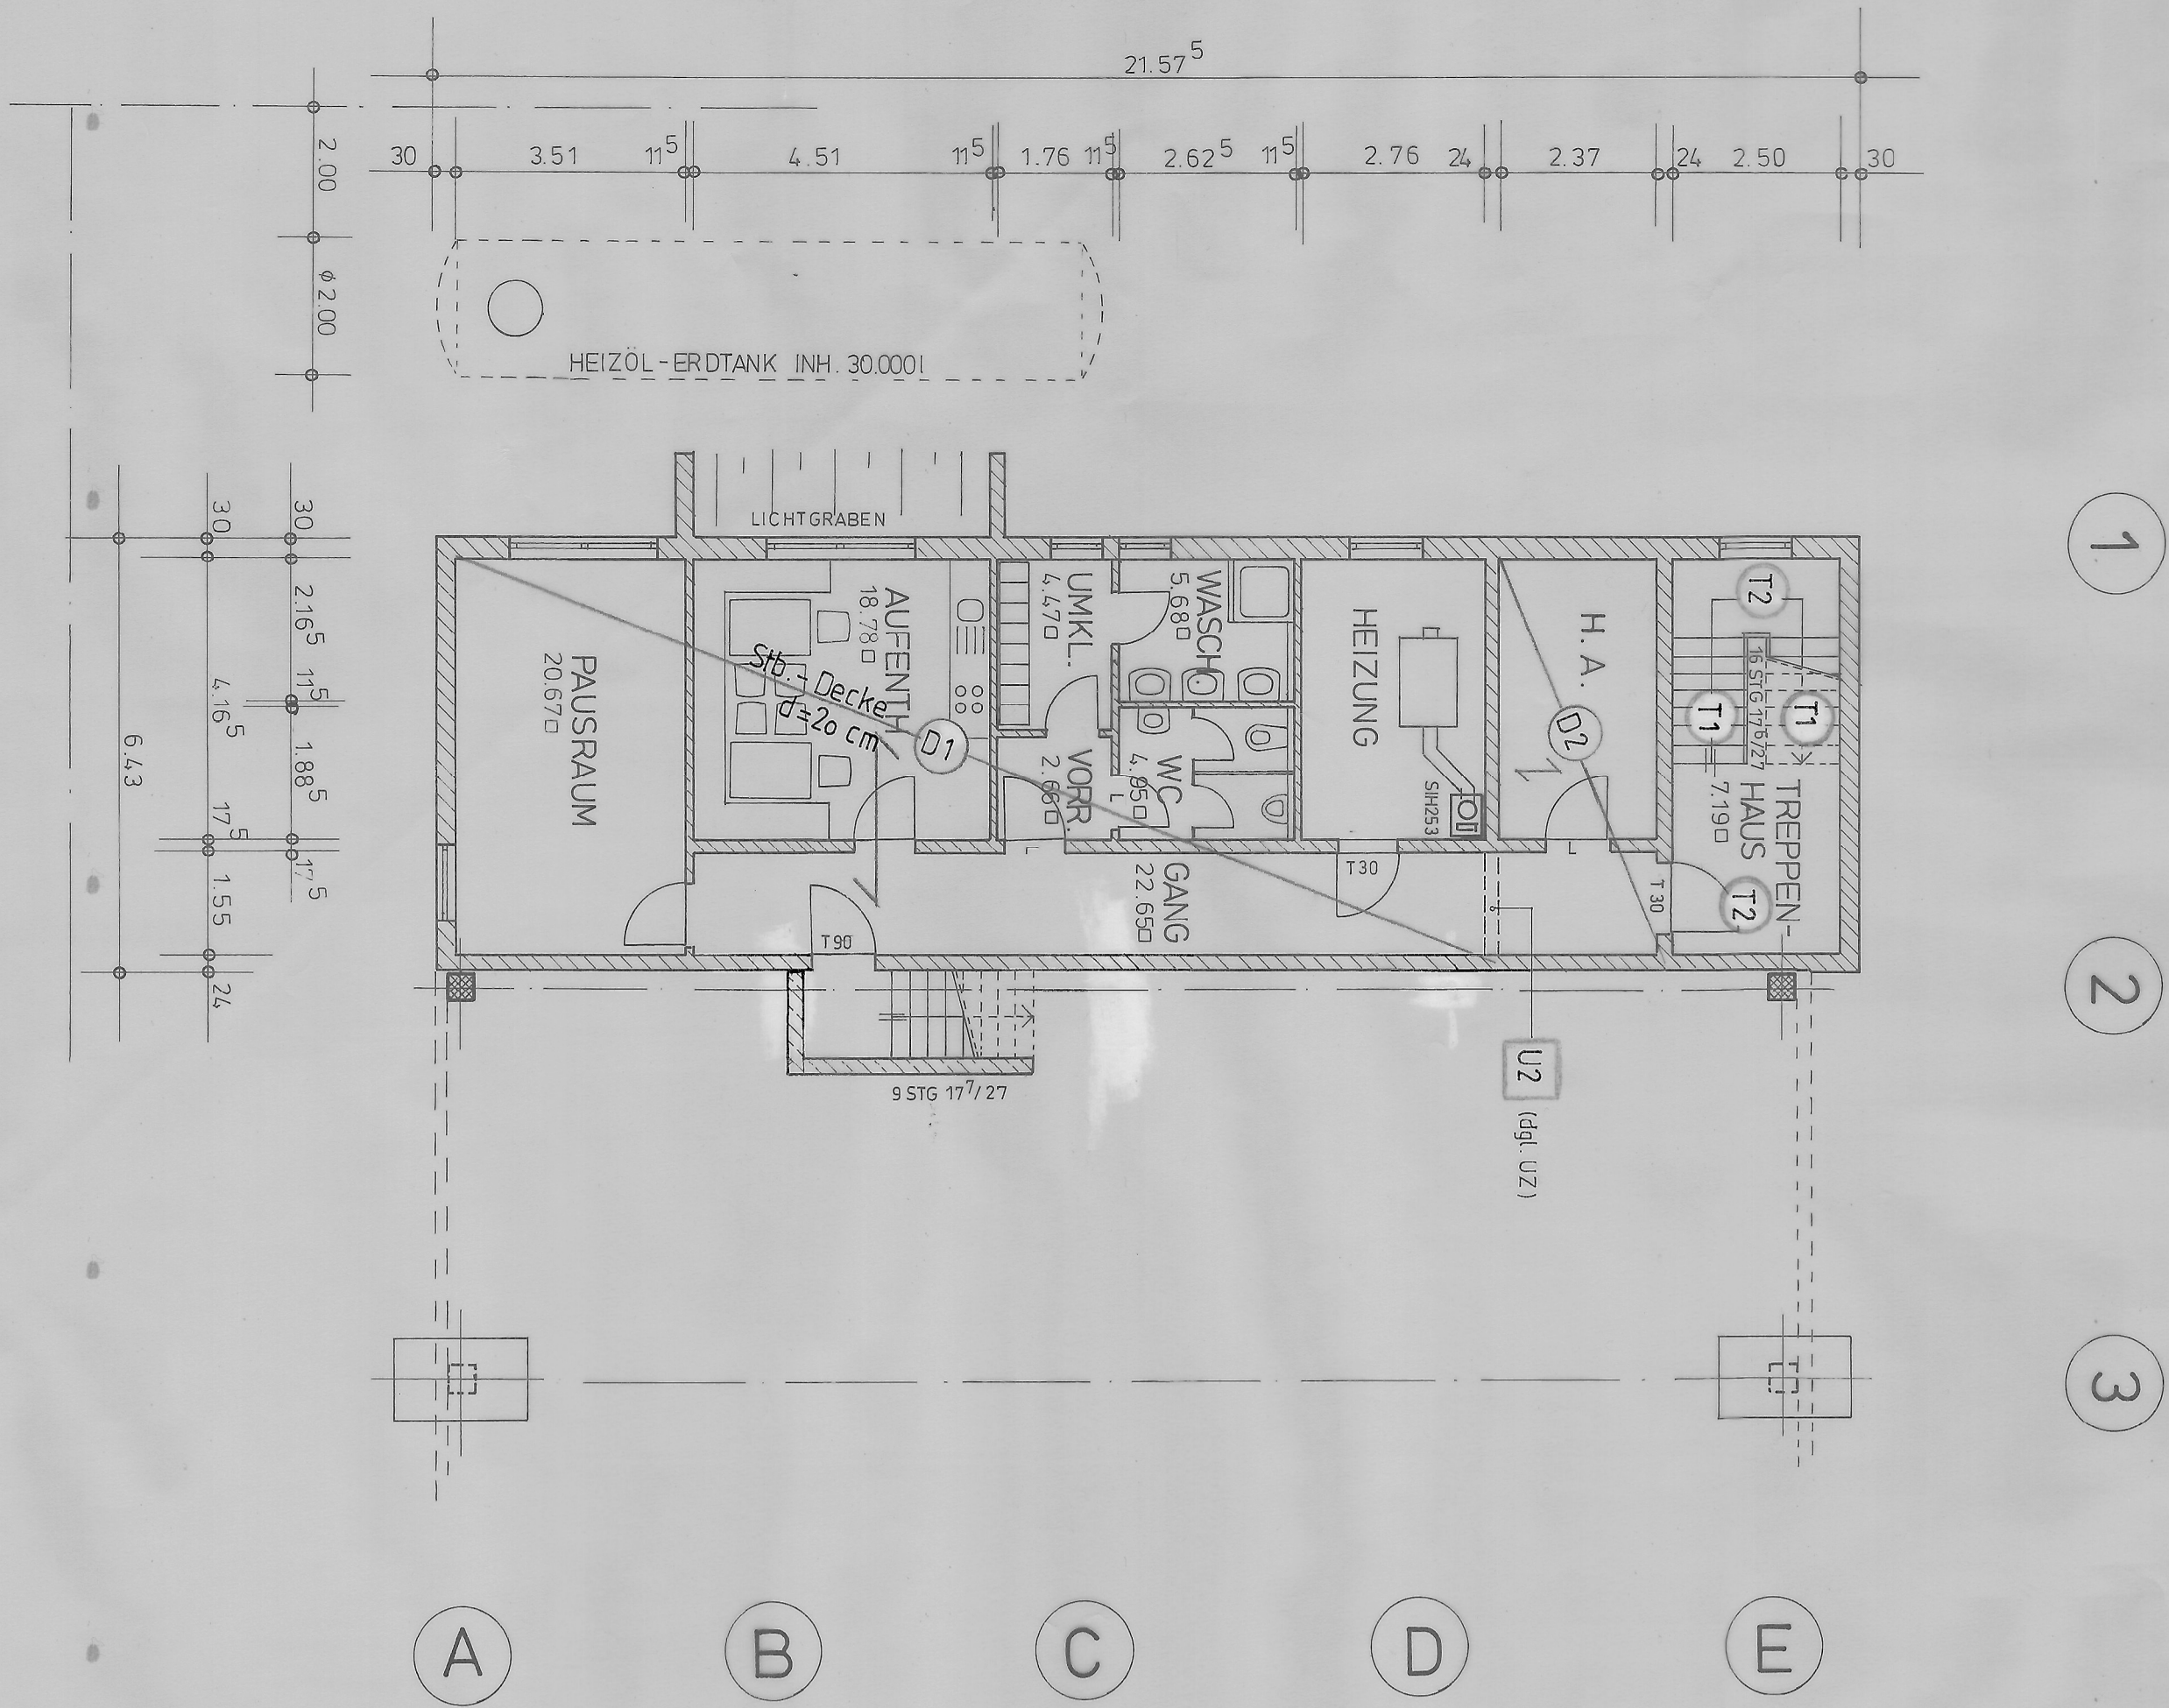
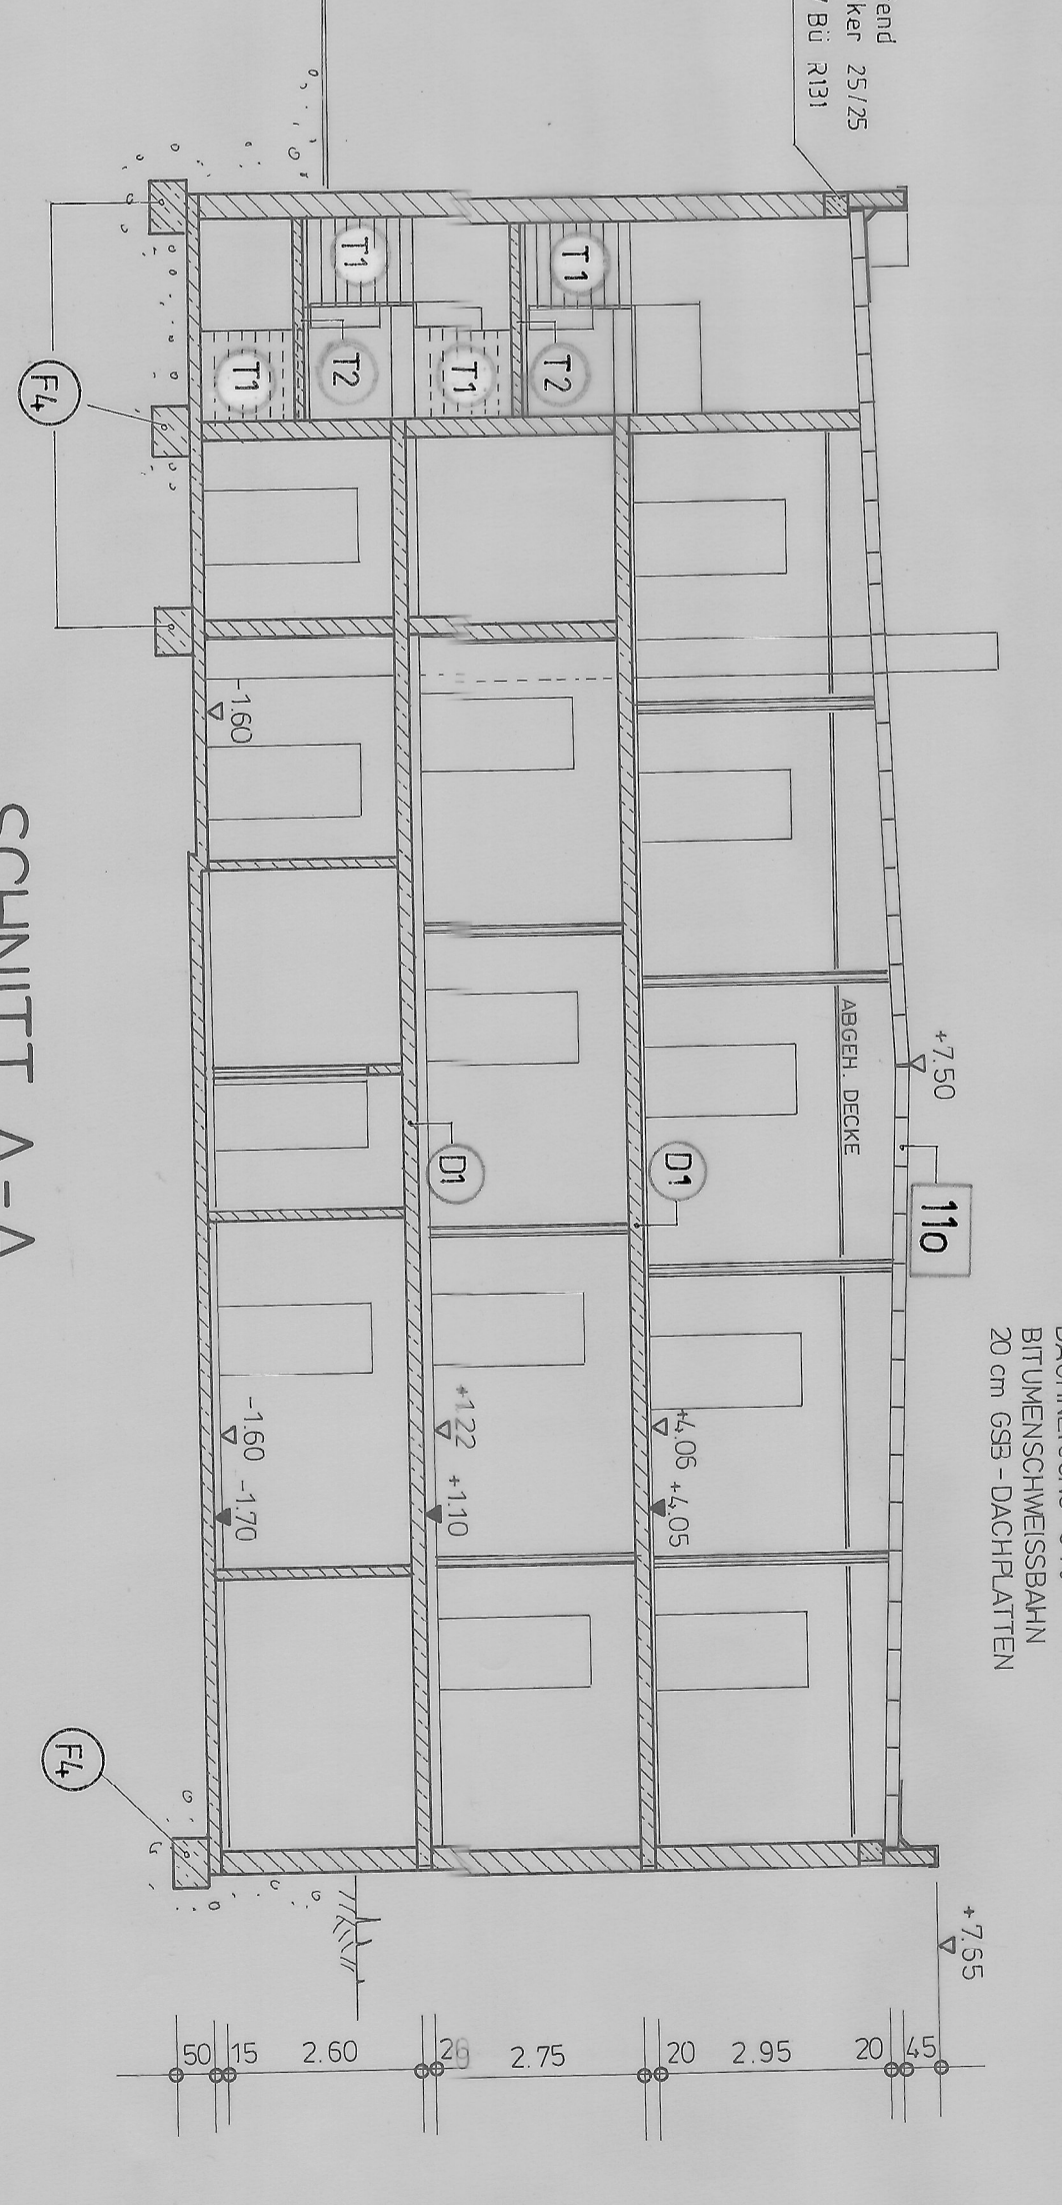


KELLERGESCHOSS

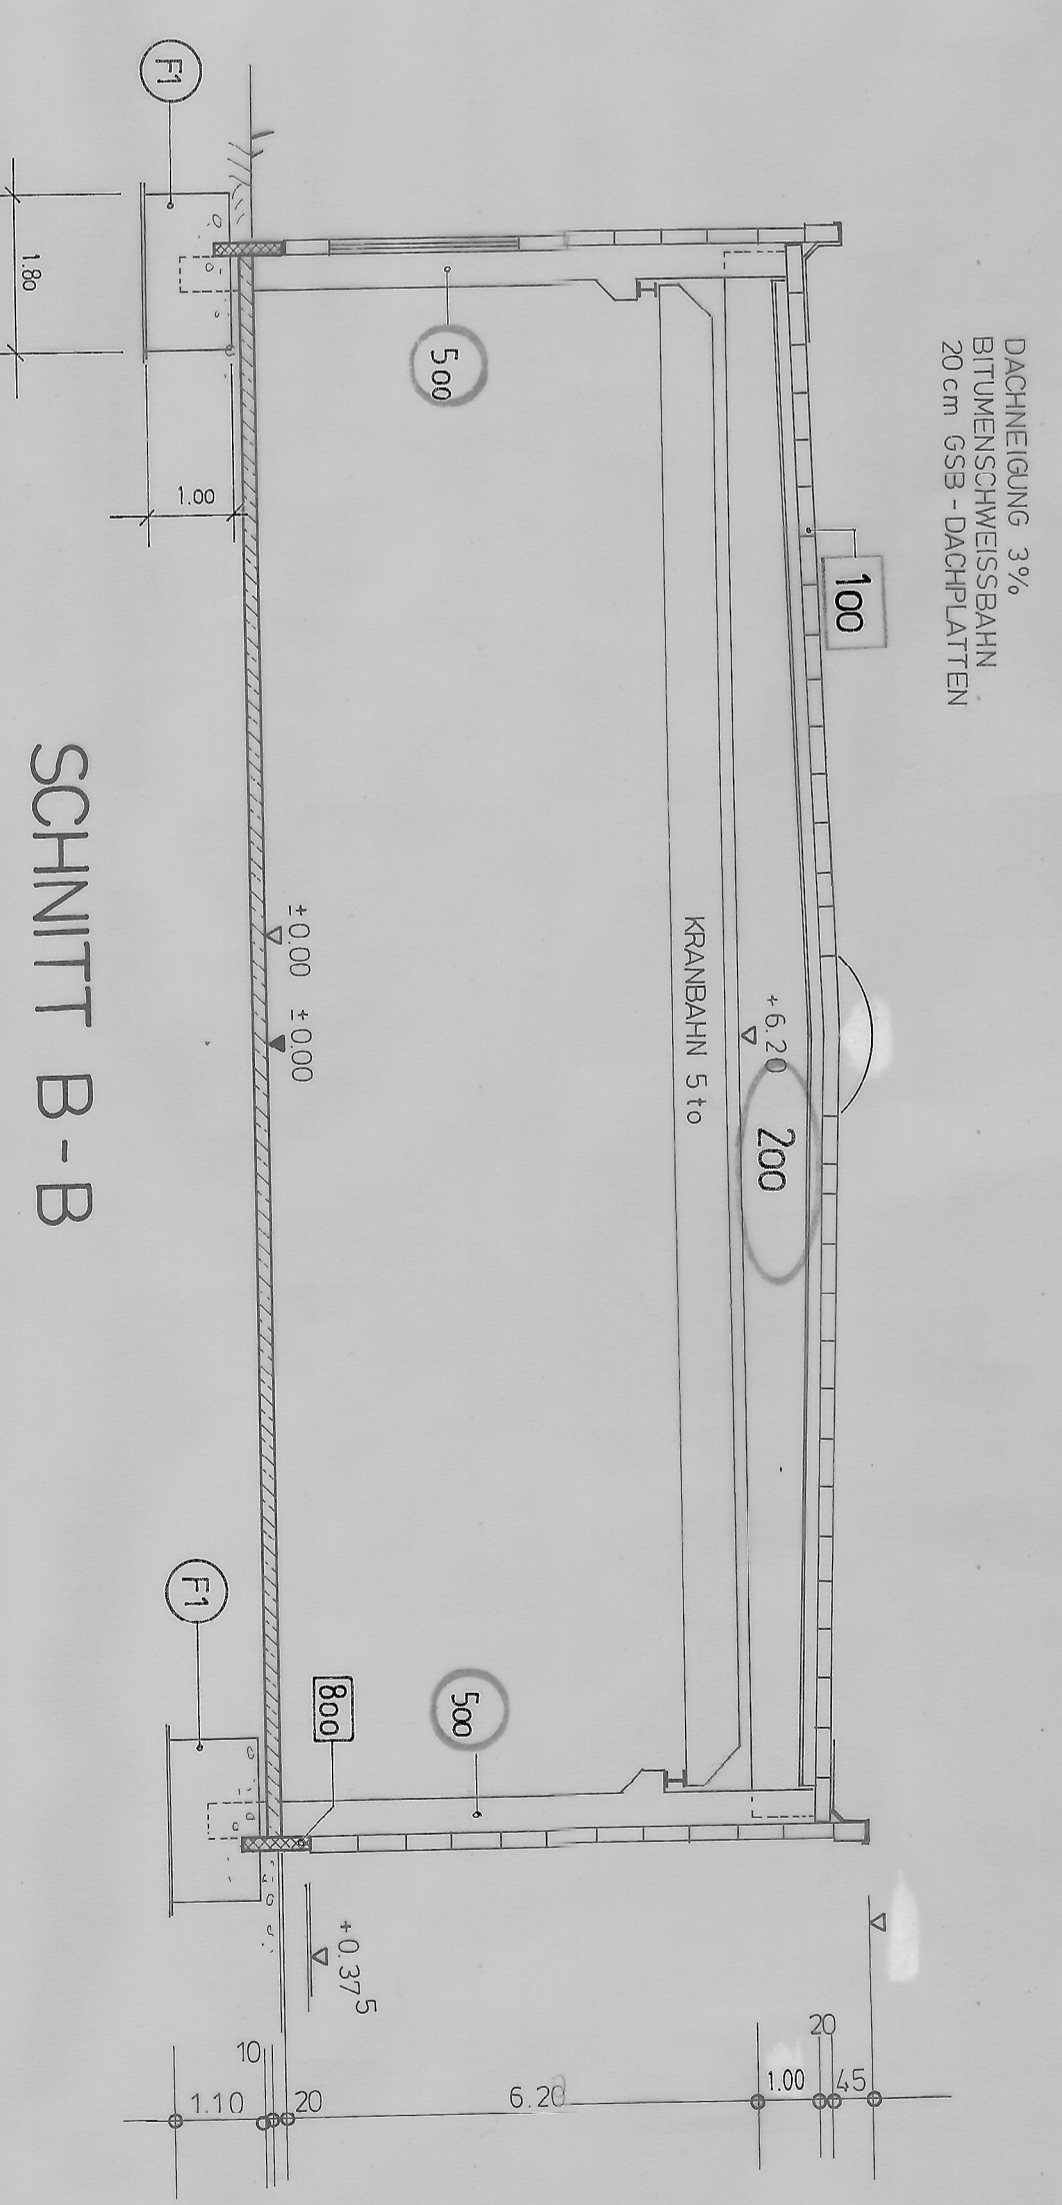

OBERGEESCHOSS

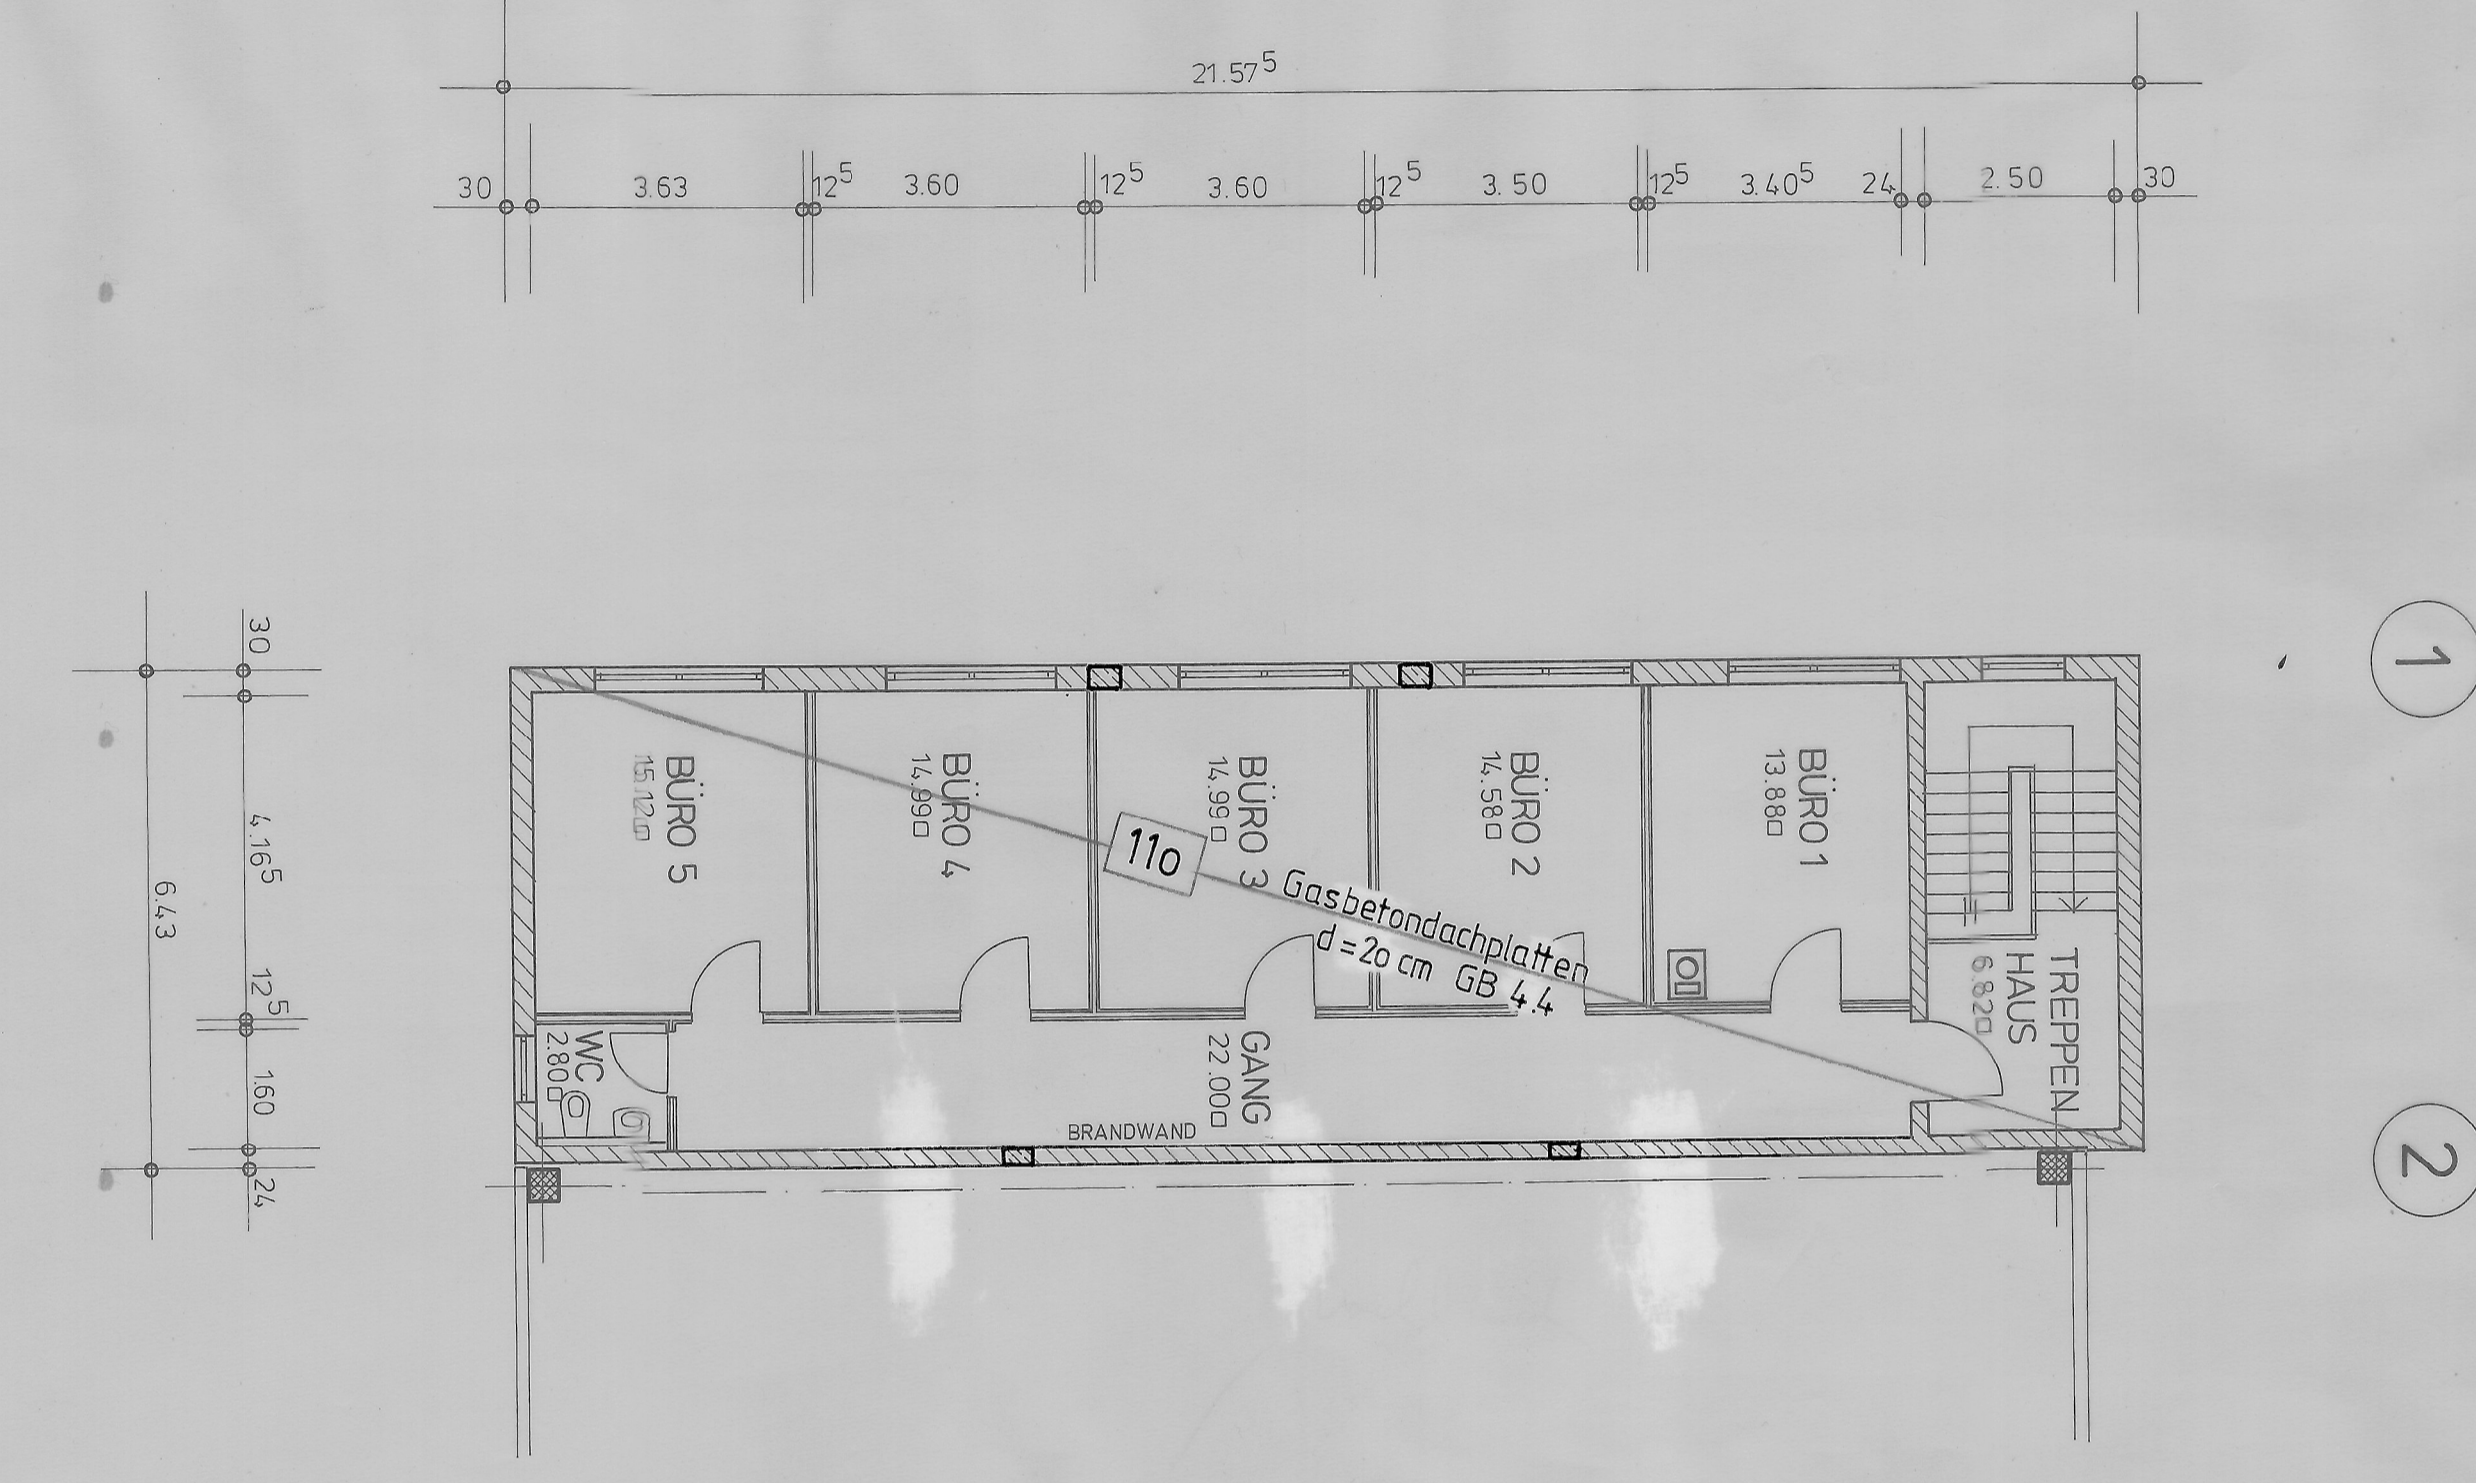

NEUBAU EINER PRODUKTIONS-
HALLE MIT BÜRO
IN GRABEN, LECHFELDER STR.
FLURNR. 1243/11

BAUHERR: KRÄUTNER GEORG
GEISINGER-STEIG 11
8080 FÜRSTENFELDBRUCK

TEKTUR:
KELLER- U. OBERGESCHOSS
SCHNITTE
M: 1:100
BUCHLOE, DEN 15. 9. 1992
DER PLANFERTIGER:

BAUWERK	HOCHBAU MONTAGEBAU SETZWERKE TRANSPORTBETON	DAMMERSTR. 3 8048 MINDELHEIM TEL. (0 82 61) 982-0
BAUHERR	Produktionshalle mit Büro in Graben Kräutner Georg, Fürsteneidbruck	
BAUTEIL	POSITIONSPLAN KG .0G+ Schnitte	
M.	1:100	
GEPR.	GEÄNDERT GEÄNDERT GEÄNDERT	AUFTRAGS-NR. ZEICHN.-NR. 1